




Pohled západní

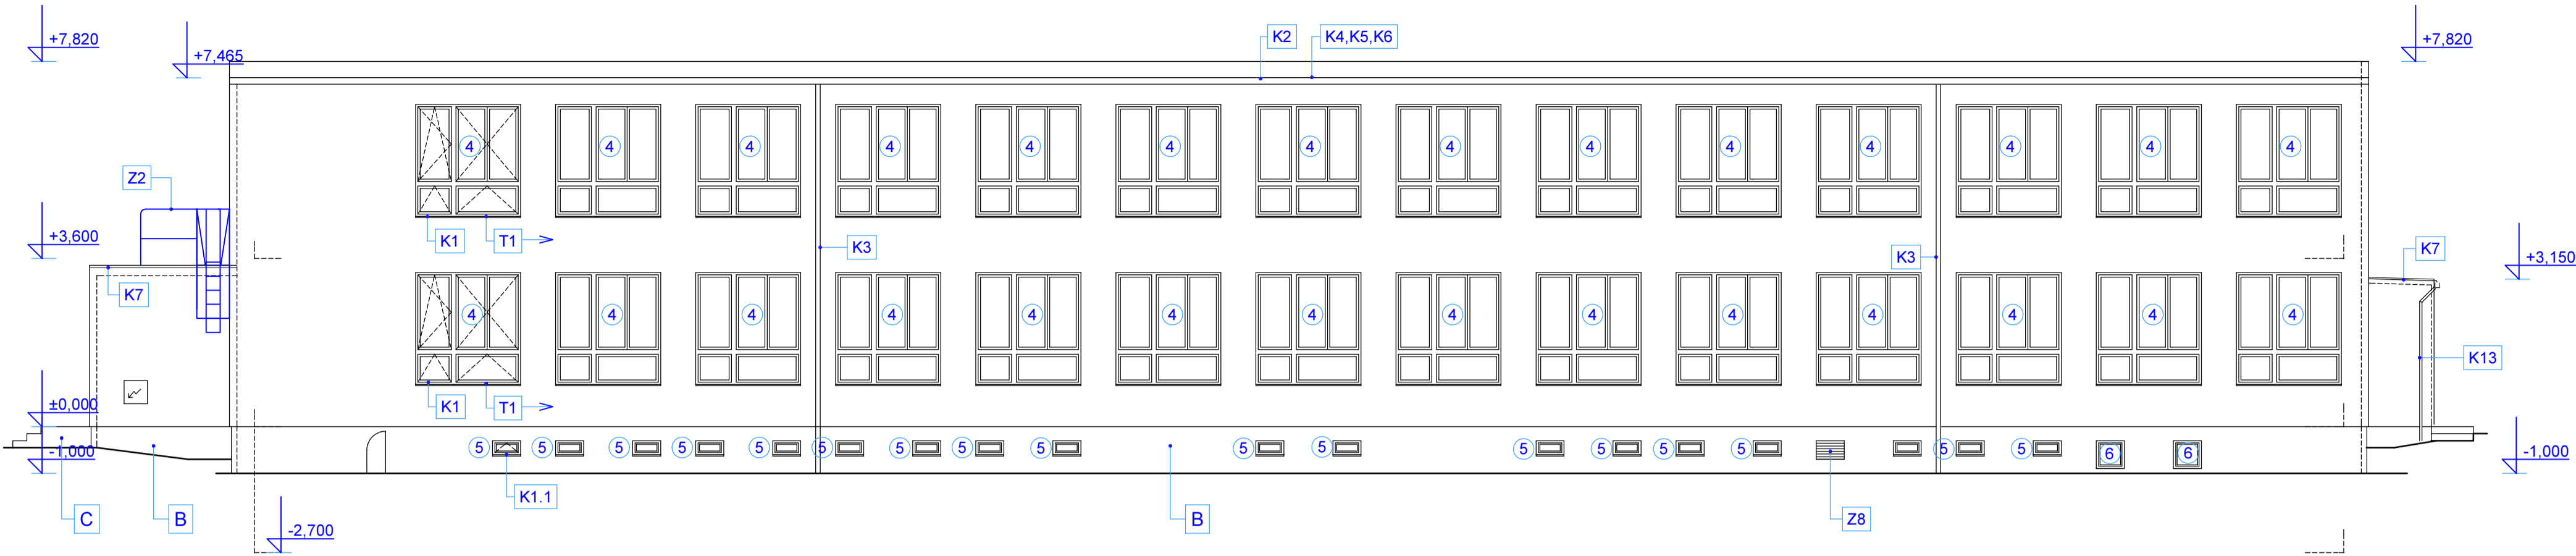


Pohled jižní

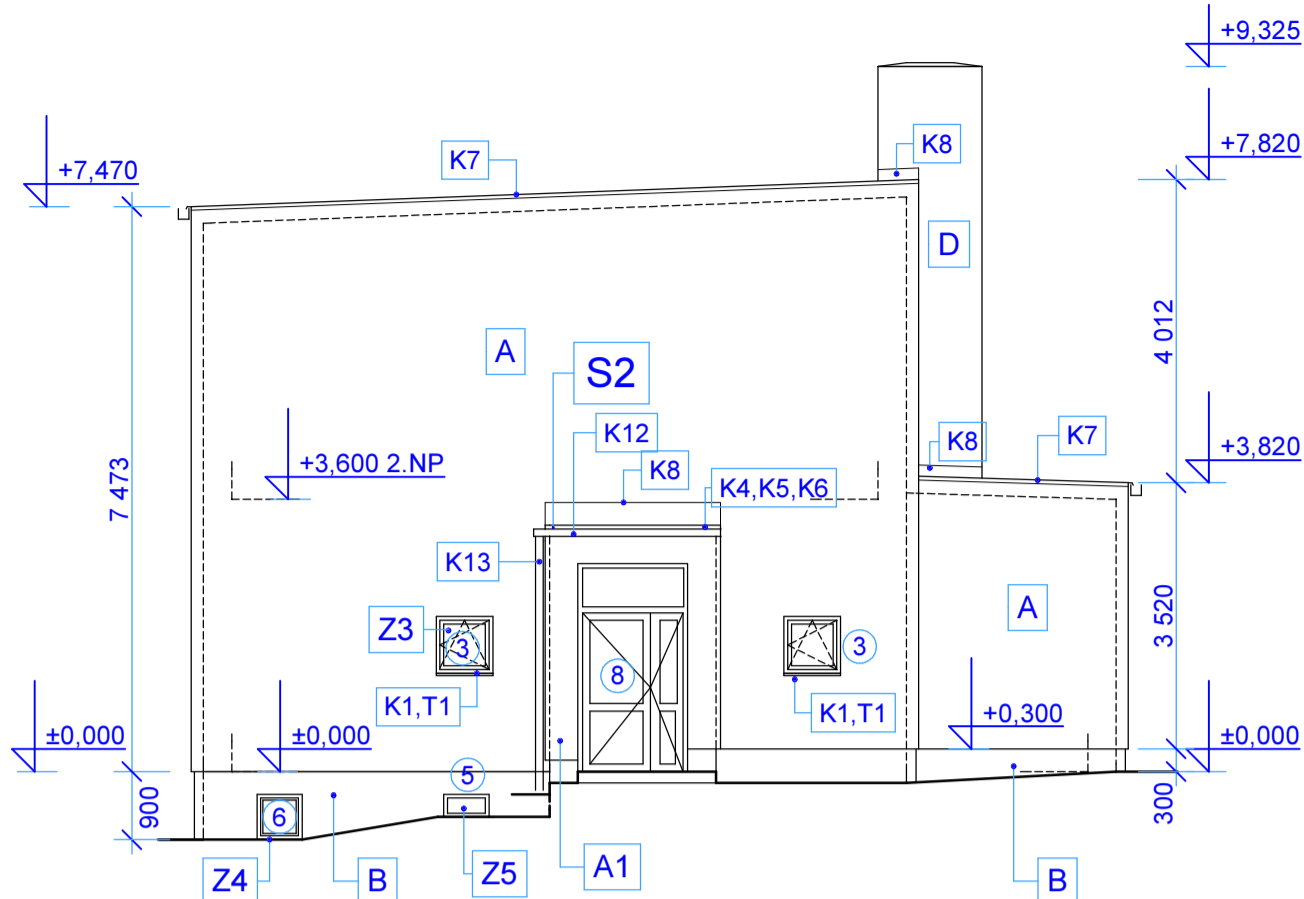

Pohled východní

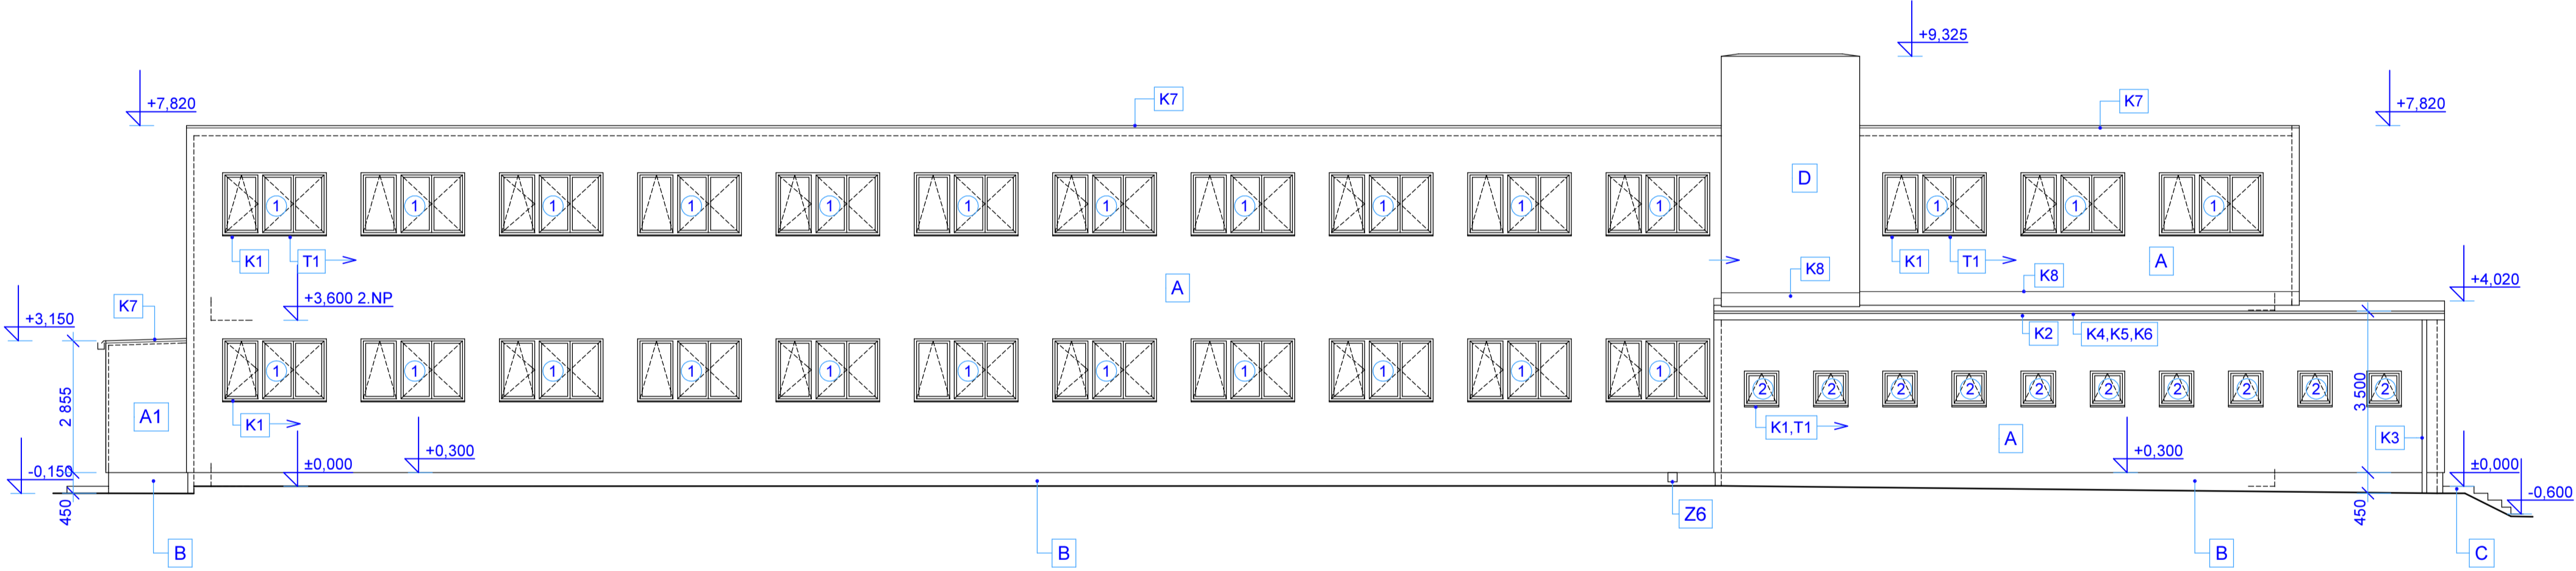

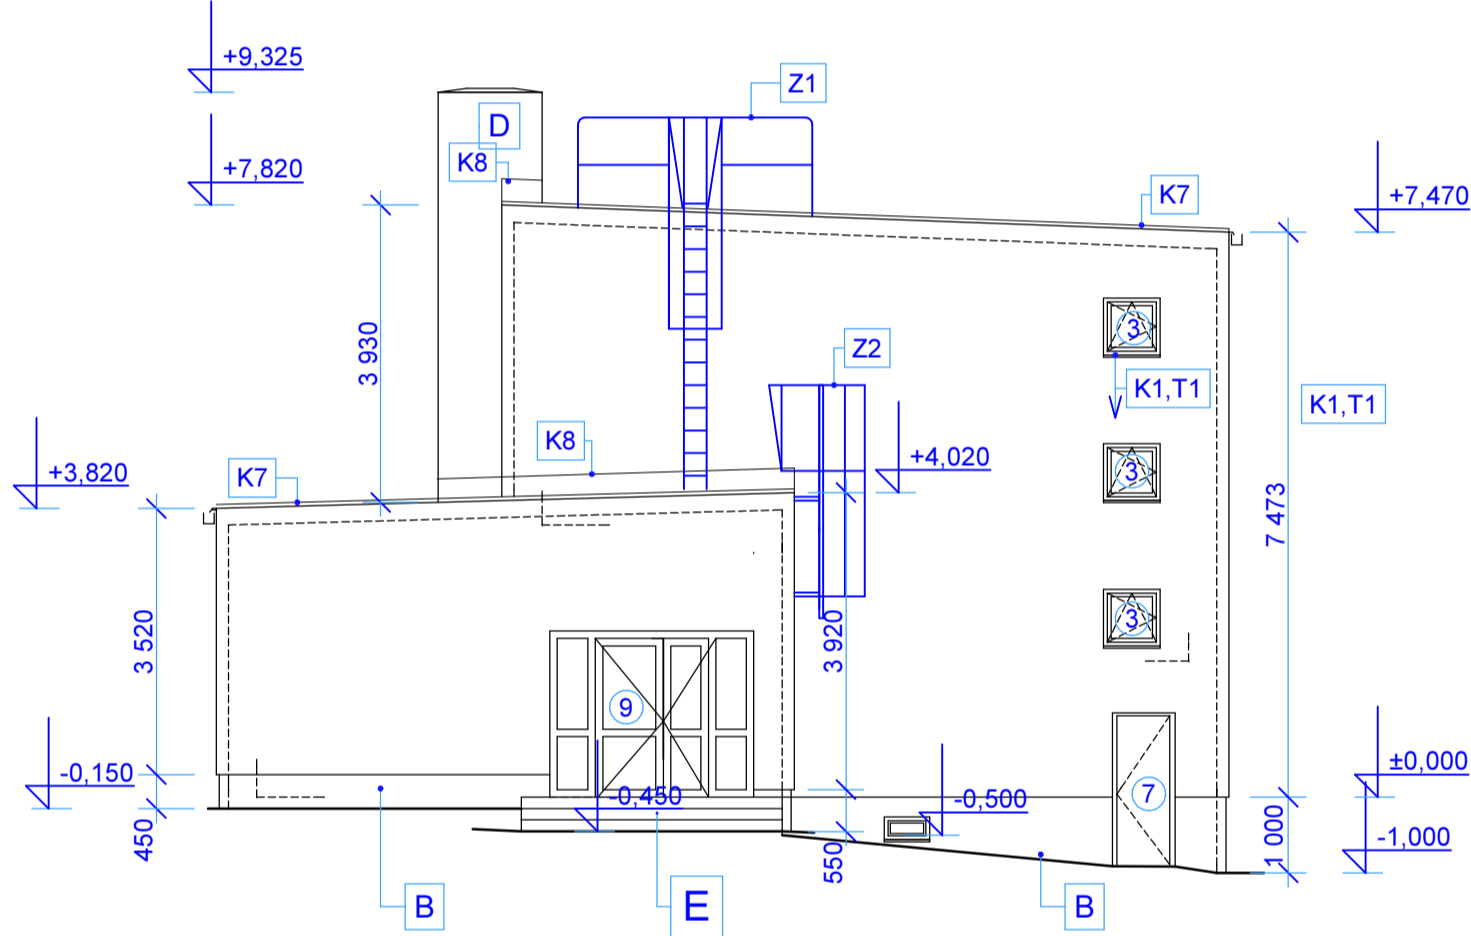

Pohled severní



LEGENDA MATERIÁLŮ A POVRCHOVÝCH ÚPRAV

- A** Zateplení fasády objektu - oprava a vyrovnaní podkladu + zateplení kontaktním zateplovacím sytémem ETICS z fasádního pěnového polystyrenu EPS 70F tl. 160 mm mechanicky kotveným s doplňkovým lepením a tenkovrstvou pastovitou probarvenou omítkou zrnitosti 1,5 mm
- A1** Zateplení fasády objektu - oprava a vyrovnaní podkladu + zateplení kontaktním zateplovacím sytémem ETICS z fasádního pěnového polystyrenu EPS 70F tl. 60 mm mechanicky kotveným s doplňkovým lepením a tenkovrstvou pastovitou probarvenou omítkou zrnitosti 1,5 mm
- B** Zateplení soklu objektu - oprava a vyrovnaní podkladu + zateplení kontaktním zateplovacím sytémem ETICS z extrudovaného polystyrenu XPS tl. 120 mm mechanicky kotveným s doplňkovým lepením a soklovou mozaikovou stěrkou typu Marmolit
- C** Soklová mozaiková stěrka typu Marmolit na betonovém nebo omítkovém podkladu
- D** Pastovitá probarvená omítka na penetračním nátěru a stěrkové vrstvě s armovací skiotextilní síťovinou
- E** Opravná schodišťová stěrka
- K** Klempířské prvky z pozinkovaného barevného plechu tl. 0.6 mm
- S1** Zateplení střechy expandovaným polystyrenem EPS 200 S tl. 220 mm s nakaširovaným asfaltovým pásem a vrchní vrstvou z modifikovaného pásu s břídicím posypem a parotěsnicí vrstvou z asf. pásu s hliníkovou vložkou
- S2** Zateplení střechy expandovaným polystyrenem EPS 200 S tl. 60 mm s nakaširovaným asfaltovým pásem a vrchní vrstvou z modifikovaného pásu s břídicím posypem s klasifikací Broof t3 a parotěsnicí vrstvou z asf. pásu s hliníkovou vložkou
- T** Truhlářské výrobky
- Z** Zámečnické výrobky
- 4** Plastové výplně otvorů

ved. ateliéru	Andrejkovič P.	 PRO-DESIGN 2013		
projektant	Ing. J. Franěk			
vypracoval	Ing. J. Franěk			
investor	Statutární město Děčín, Magistrát města Děčín, Mirové nám. 1175/5, 405 38 Děčín IV			
místo	Děčín			
kraj	Ústecký	Petr Andrejkovič projektová a inženýrská činnost Jizerská 2922/37, 400 11, Ústí nad Labem info@pd13.cz, tel: +420 731 459 016		
datum	06/2019	akce	číslo:	
stupeň	DSP+DPS	Zateplení objektů, rekonstrukce víceúčelového hřiště a zpevněných ploch v areálu ZŠ Děčín XXXII, Míru 152	výkres č.	
	objekt	SO 06 - Nízkoprahové centrum	měřítko	
	výkres	Pohledy - nový stav	6.02 1:100	