


Pohled jižní




Pohled severní




Pohled západní

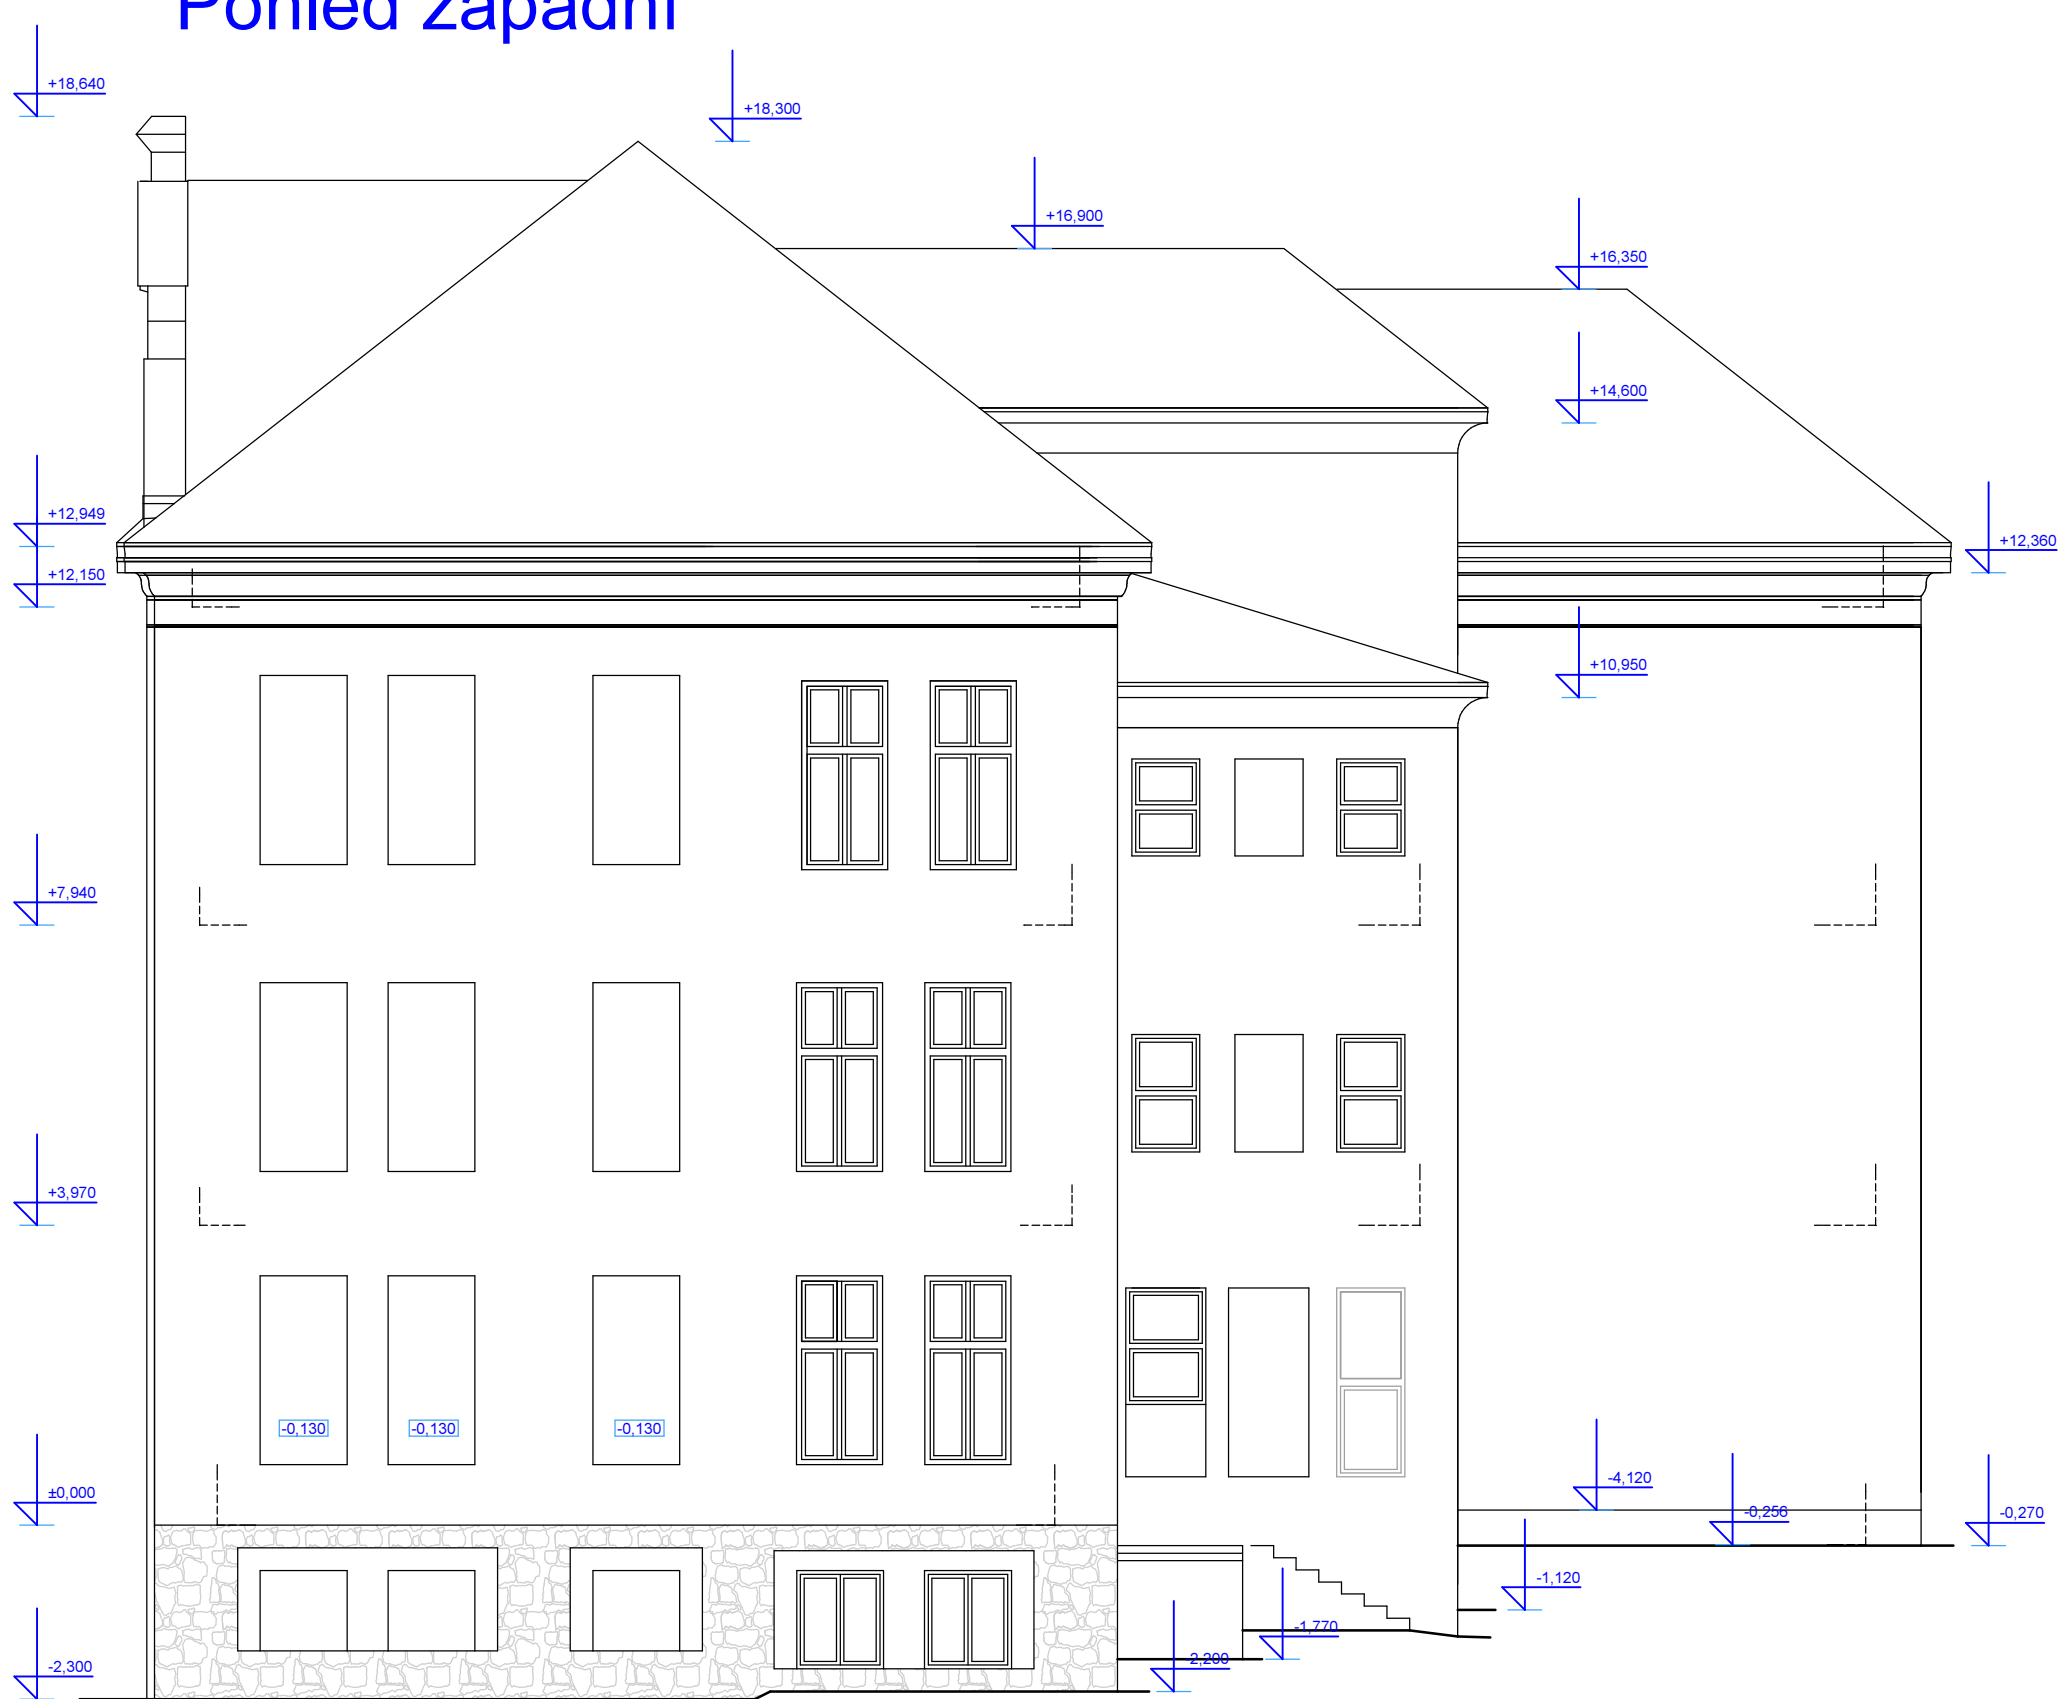

Pohled východní

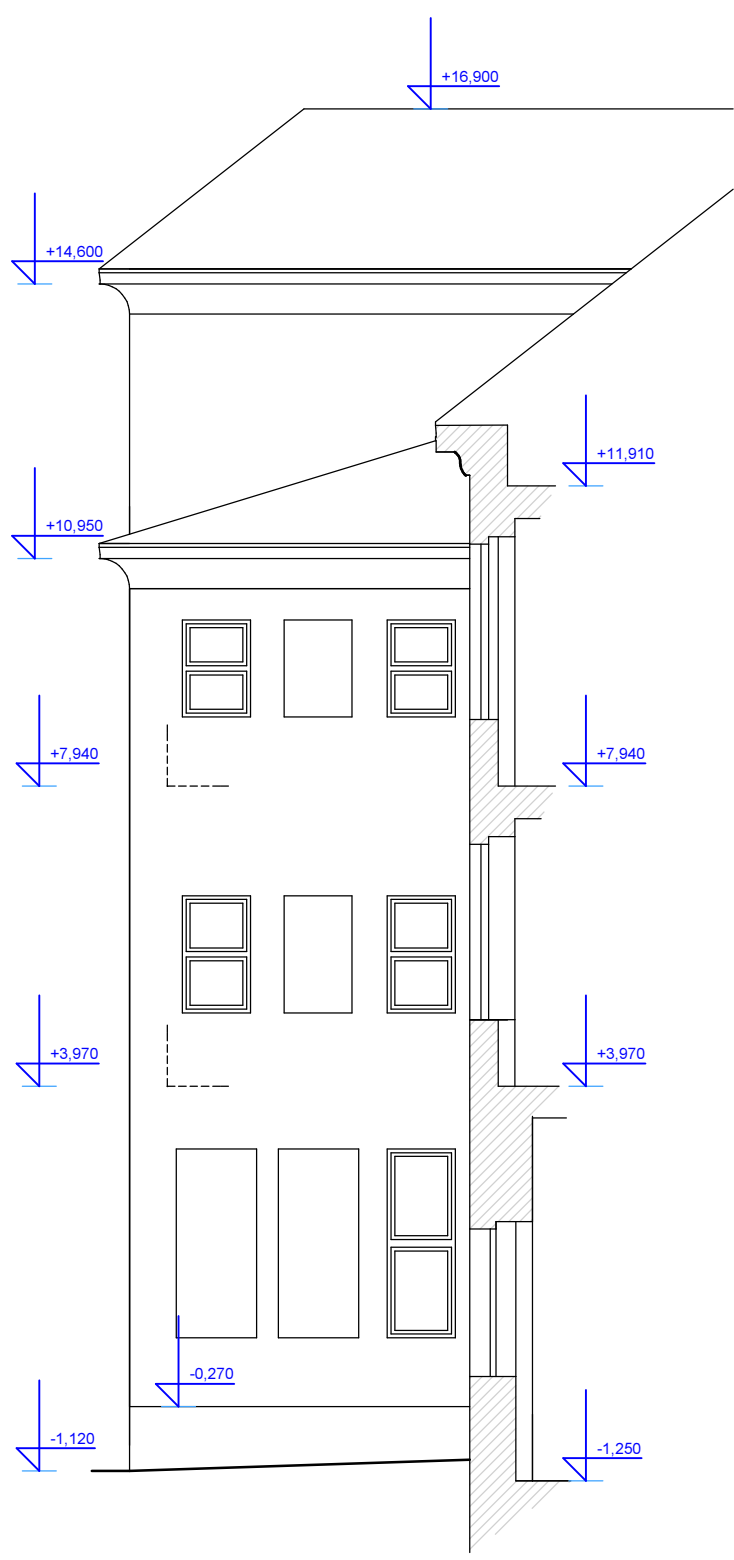

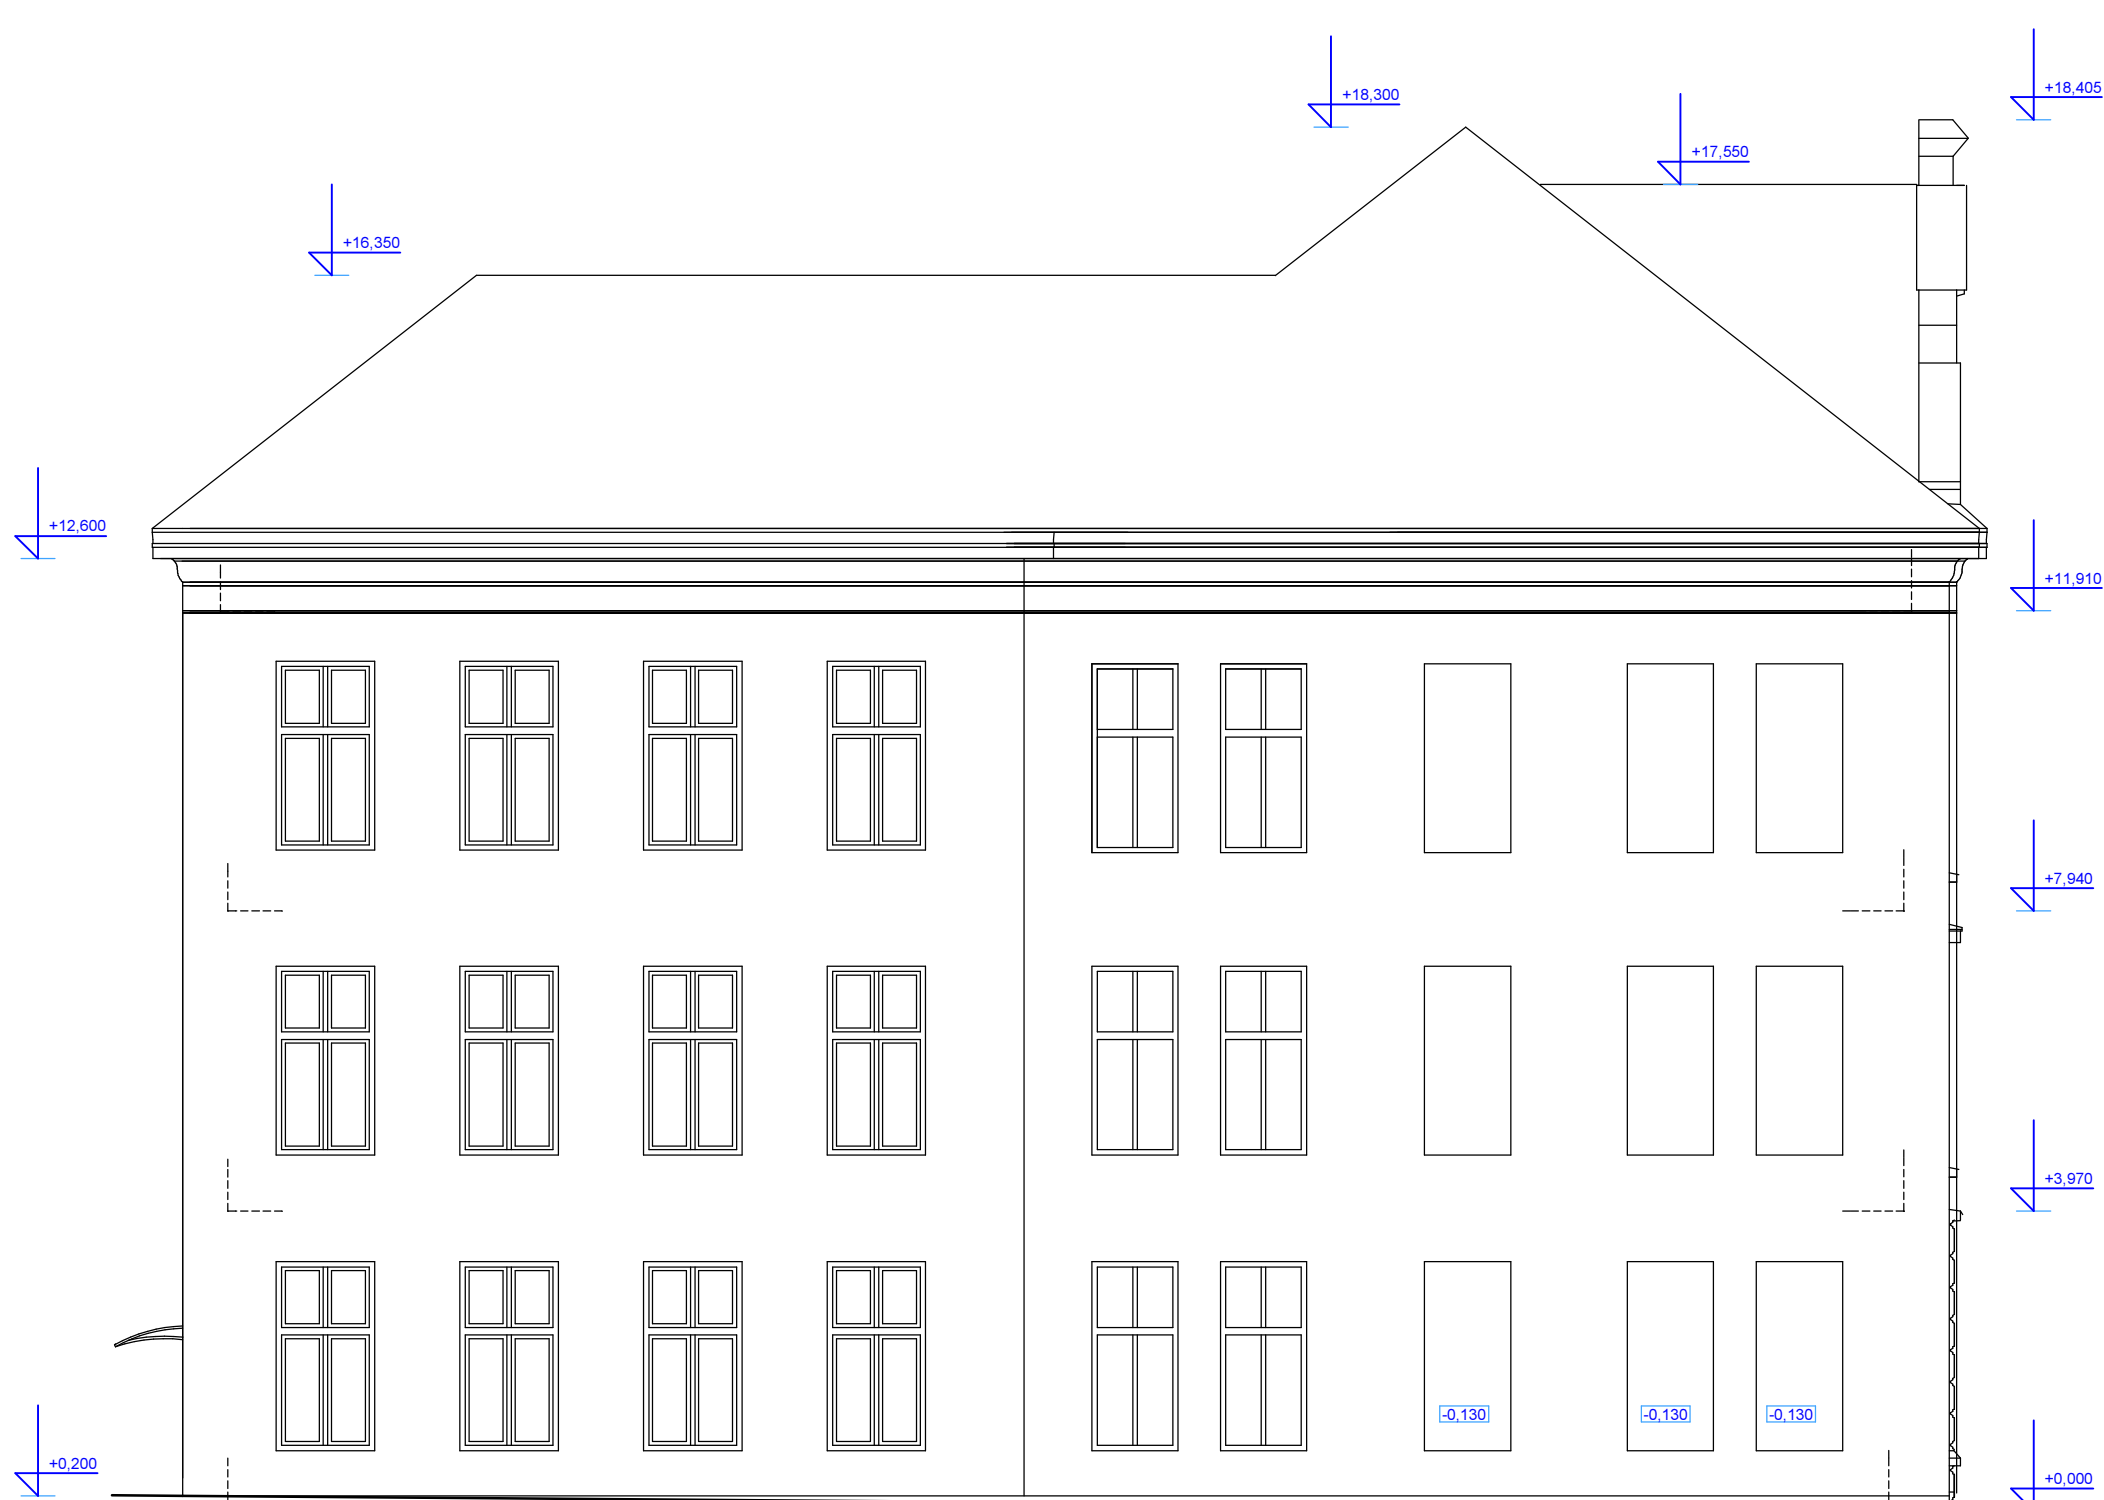

Pohled východní



LEGENDA

- okna původní
- okna nová plastová

ved. ateliéru	Andrejkovič P.	 PRO-DESIGN 2013			
projektant	Ing. J. Franěk				
vypracoval	Ing. J. Franěk				
investor	Statutární město Děčín, Magistrát města Děčín, Mirové nám. 1175/5, 405 38 Děčín IV				
místo	Děčín	Petr Andrejko projektová a inženýrská činnost Jizerská 2922/37, 400 11, Ústí nad Labem info@pd13.cz, tel. +420 731 459 016			
kraj	Ústecký				
datum	06/2019	akce	Zateplení objektů, rekonstrukce víceúčelového hřiště a zpevněných ploch v areálu ZŠ Děčín XXXII, Míru 152		číslo:
stupeň	ZSS	objekt	SO 10 - Stará budova		
	výkres		výkres č.		měřítko
	ZSS - Pohledy		10.01		1:100