


POZEMEK	NOVÉ SCHODIŠTĚ A PŘEMOSTĚNÍ ( m <sup>2</sup> )	NOVÉ CHODNÍKY PŘELOŽKA CHODNÍKŮ TERÉNNÍ SCHODIŠTĚ ( m <sup>2</sup> )
p.p. č. 276/23	26,20	17,30
p.p. č. 276/49	–	12,00
CELKEM m <sup>2</sup>	26,20	29,30
CELKEM m <sup>2</sup>	55,50	

### BALANCE PLOCH :

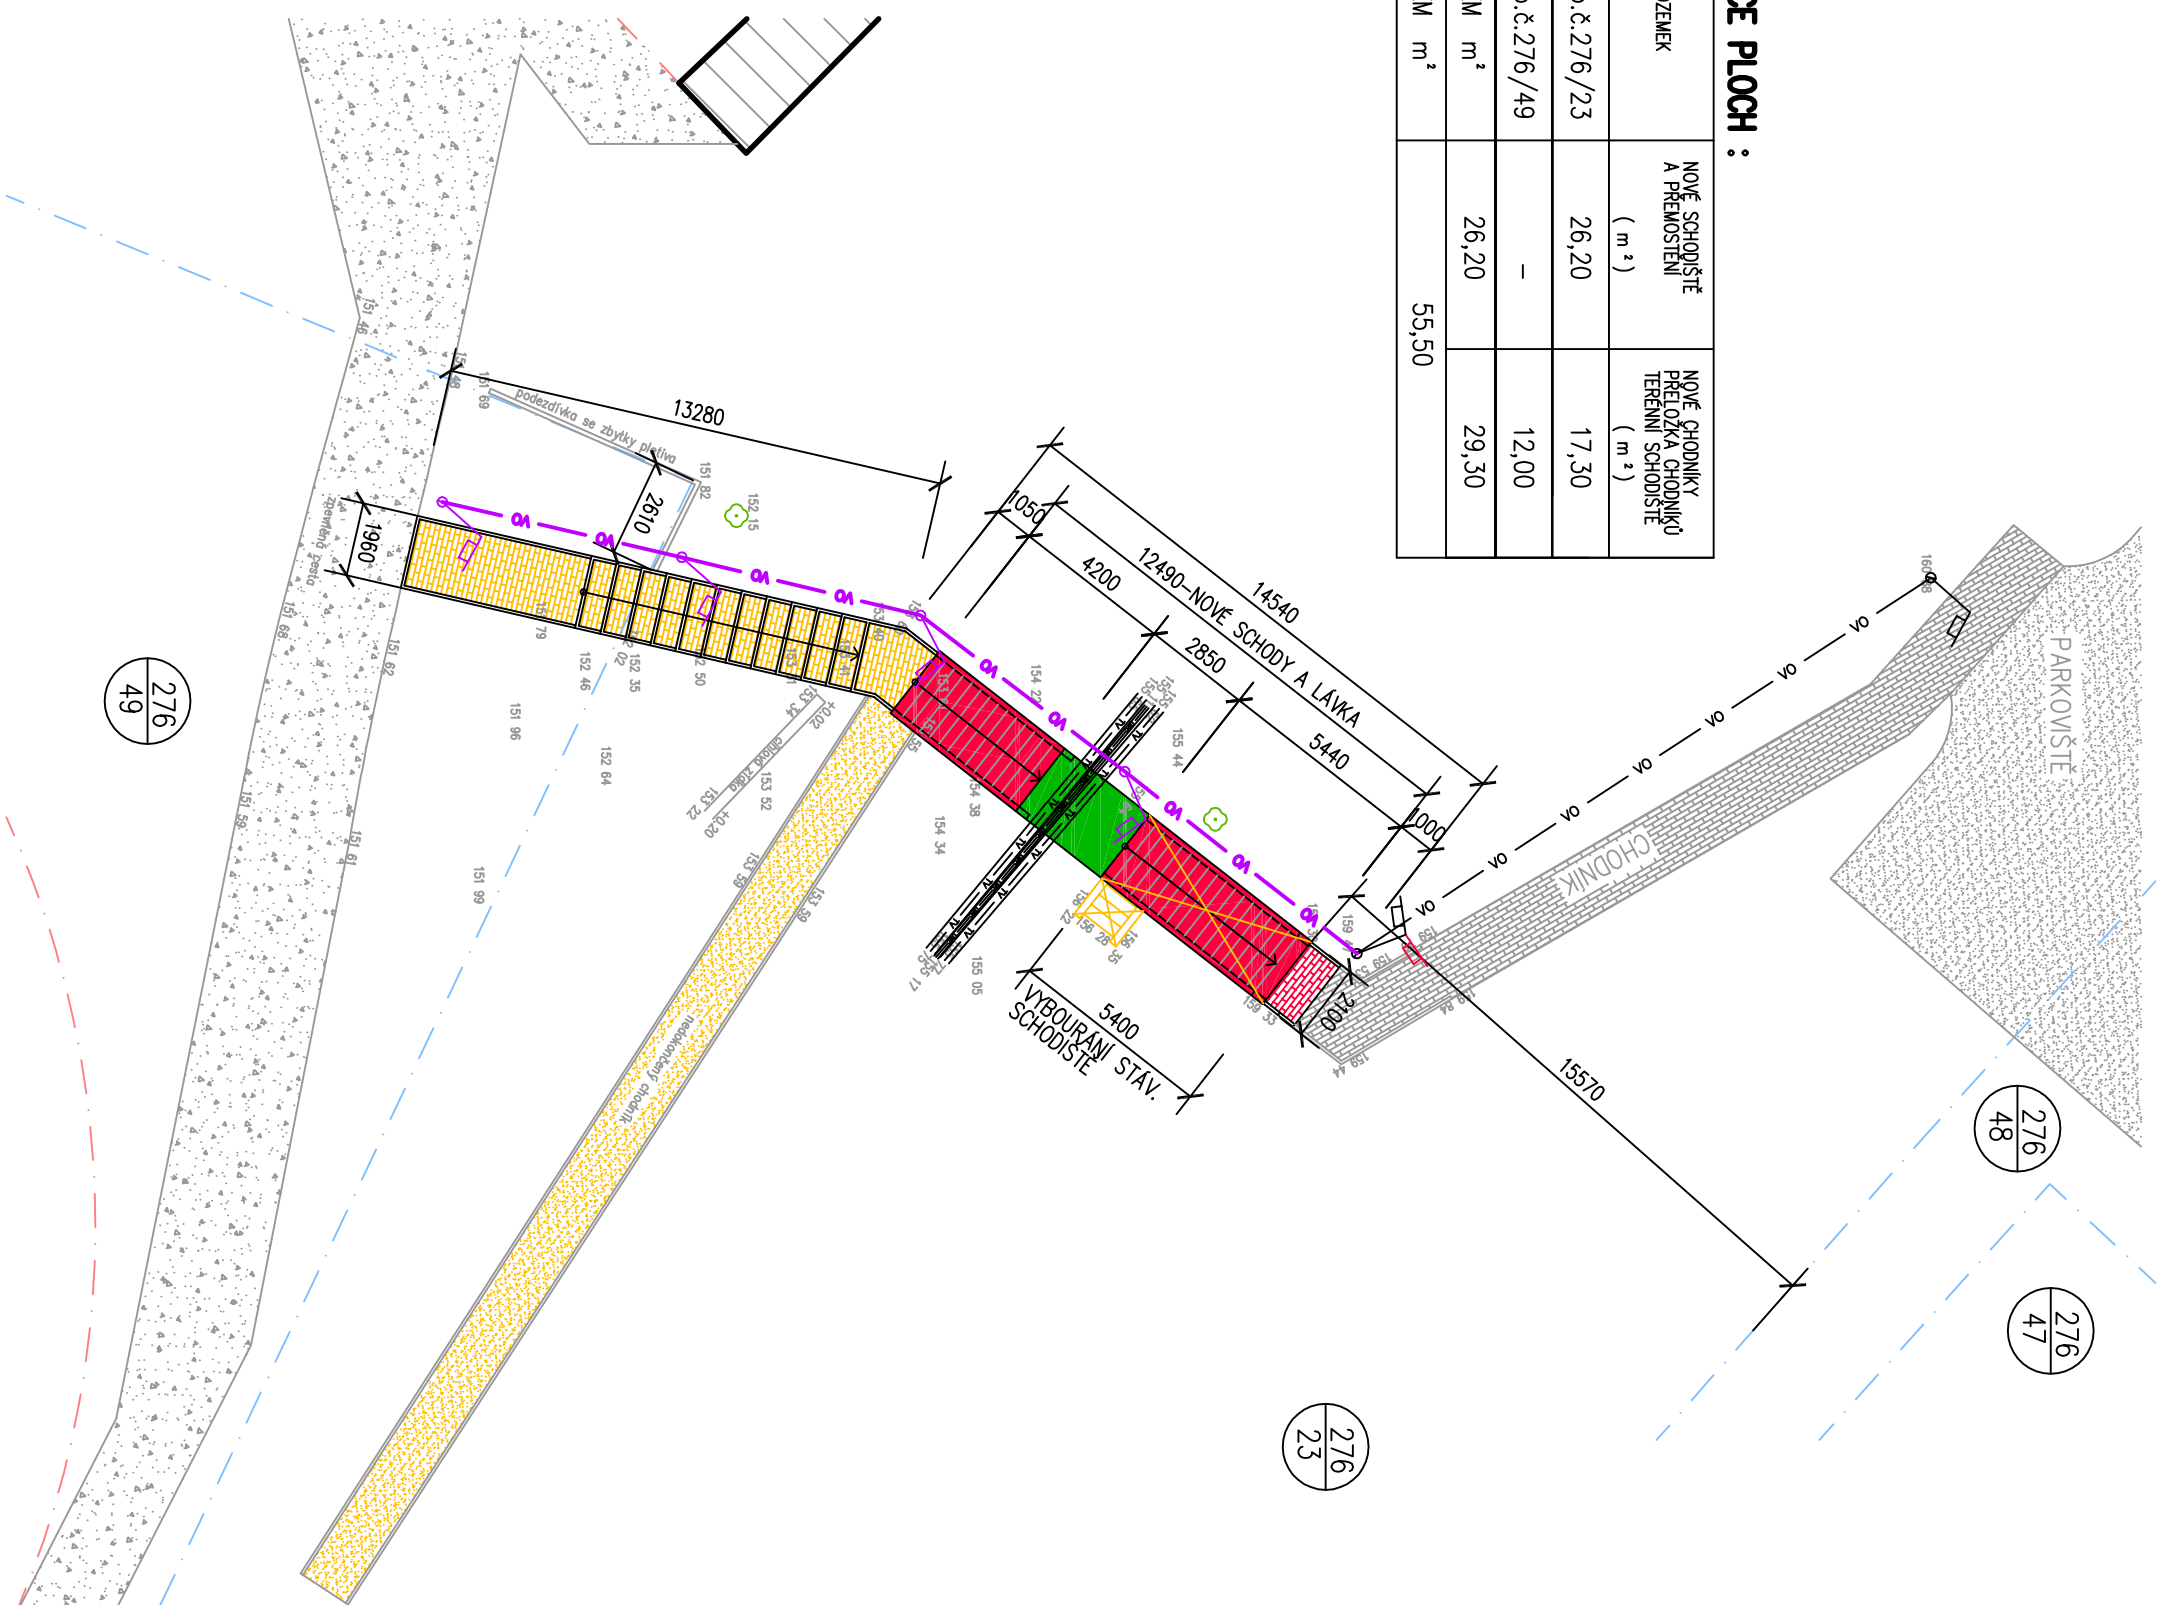

## LEGENDA

- HRANICE POZEMKŮ  
HRANICE POZEMKŮ SLUČKOVANÉ  
STÁVAJÍCÍ OBJEKTY  
STÁVAJÍCÍ ZPEVNĚNÉ PLOCHY S ŽIVÝM POKRYTÍM  
– STÁVAJÍCÍ PARKOVIŠTĚ  
STÁVAJÍCÍ ZPEVNĚNÉ PLOCHY SE ŠTĚRKOVÝM POKRYTÍM  
– PŘÍJEZDOVÁ CESTA DO SPORTOVNÍHO AREÁLU  
STÁVAJÍCÍ ZPEVNĚNÉ PLOCHY SE POKRYTÍM Z BETONOVÝCH DLAŽBY  
CHODNÍK SE STÁVAJÍCÍM POKRYTÍM Z BET. ZÁMKOVÉ DLAŽBY  
VYBOURÁNÍ STÁVAJÍCÍHO NEDOKONČENÉHO CHODNÍKU

# VYBOURÁNÍ STÁVAJÍCÍHO SCHODIŠTĚ V PŮDORYSU NAVRŽENÉ STAVBY

## PŘELOŽKA ČÁSTI STÁVAJÍCÍHO CHODNÍKU V MÍSTĚ NÁPOJENÍ

NOVÁ SCHODIŠŤOVÁ, RAMENA S POUŽITÍM Z TERACOVÝCH DLAŽBY SE ZALOŽENÍM NA ŽB DESKU, ŽB STĚNY A ZÁKLADY

NOVÁ LÁVKA PRO PŘEMOŠTĚNÍ STÁVAJÍCÍCH NADZEMNÍCH VEDENÍ TERMO A ÚPČ  
ŽB DESKA SE ZALOŽENÍM NA ŽB STĚNY A ZÁKLADY

NOVÉ TERÉNNÍ SCHODIŠTĚ S PVRCHEM Z BETONOVÉ ZÁMKOVÉ DLAŽBY  
NOVÉ ÚSEKY CHODNÍKŮ S PVRCHEM Z BETONOVÉ ZÁMKOVÉ DLAŽBY

STÁVAJÍCÍ VÝŠKOPIS BpV  
STÁVAJÍCÍ VZROSTLÁ ZELENĚ

# INŽENÝRSKÉ STÁVAJÍCÍ

— VO — VO —  
PODZEMNÍ KABELY ROZVODŮ VEŘEJNÉHO OSVĚTLENÍ – TECHNICKÉ SLUŽBY DĚČÍN, a.s.

STÁVAJÚCI SVETIDLA V.O. BEZ ÚPRAV


— uPC — uPC — NADZEMNÍ KABELOVÉ VEDENÍ UPC  
— TV — TV — TEPELOVOD – NADZEMNÍ VEDENÍ – TERMO DĚČÍN, a.s.

## INŽENÝRSKÉ SÍTĚ NOVÉ A ÚPRAVA STÁVAJÍCÍCH

NOVÝ KABEL PODZEMNÍHO VEDENÍ V.O. – 30,0 bm

NOVÁ SVÍTIDLA V.O. PODĚL NOVÉHO CHODNIKU – CELKEM 4 KS

ÚPRAVA STÁVAJÍCÍHO SVÝTLDA V.O. – DOPLNĚNÍ 1 KS SVÝTLDA S VÝMĚNOU VÝLOŽNÍKU

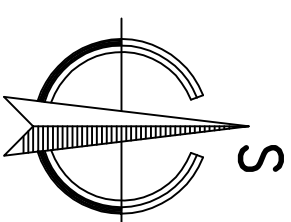

**±0.000 = POUVRH STÁVAJÍCÍHO CHODNIKU U KONCE STÁVAJÍCÍHO SCHODIŠTĚ  
= 159,300 m n. m. BpV**

ZODP.PROJEKTANT	VYPRACOVAL	KRESLIL	KONTROLOVAL
Inq.V.POLDA	Inq.V.POLDA	Inq.V.POLDA	Inq.Josef VLK
STAVEBNÍK	STATUTÁRNÍ MĚSTO DĚČÍN Mírové nám. 1175/5, Děčín, Děčín IV–Podmokly, 405 38		
MÍSTO STAVBY	p.p.č.276/23, 276/49, k.ú. BŘEZINY U DĚČINA		
<p>DOKUMENTACE PRO PRO VÝBĚR ZHOT. ZHOTOVITELE <b>PRODLOUŽENÍ CHODNIKU S PŘEMOSTĚNÍM STÁVAJÍCÍCH INŽENÝRSKÝCH SÍTÍ</b> na p.p.č.276/23, 276/49, k.ú. BŘEZINY U DĚČINA</p>			
C – SITUACE			
KOORDINAČNÍ SITUAČNÍ VÝKRES			