

**INVESTOR****STATUTÁRNÍ MĚSTO DĚČÍN**

Mírové nám. 1175/5, 405 38 Děčín IV

**STAVBA****OPRAVA HAVÁRIE STÁVAJÍCÍ ZDI  
V UL. ŽLEBSKÁ, DĚČÍN XV- PROSTŘEDNÍ ŽLEB**

S.A.W. CONSULTING s.r.o.

Prašná 2324, 407 47 Varnsdorf

středisko UL: Božtěšická 216/34, 400 01 Ústí n. L.

web: [www.sawconsulting.cz](http://www.sawconsulting.cz)e-mail: [info@sawconsulting.cz](mailto:info@sawconsulting.cz)**VYPRACOVAL**

ING. EVA DRAGOUNOVÁ

**ZODPOVĚDNÝ PROJEKTANT**

JAROSLAV ZAVADIL, DiS.

**TECHNICKÁ KONTROLA**

ZLATA BRADÁČOVÁ, DiS.

**INVESTOR****ZAKÁZKOVÉ ČÍSLO**

STATUT. MĚSTO DĚČÍN

**2019-020****DATUM****05/2019****STUPEŇ****DSP/PDPS****MĚŘÍTKO****PŘÍLOHA****ZÁBOROVÝ ELABORÁT****Č. PŘÍLOHY****I.1****PARÉ**

## Dotčené územní jednotky

Akce: OPRAVA HAVÁRIE STÁVAJÍCÍ ZDI V UL. ŽLEBSKÁ,  
DĚČÍN XV - PROSTŘEDNÍ ŽLEB

---

Strana: 2

kraj	obec	katastrální území
CZ 042 Ústecký	562335 Děčín	625302 Prostřední Žleb

## Seznam stavebních objektů

Akce: OPRAVA HAVÁRIE STÁVAJÍCÍ ZDI V UL. ŽLEBSKÁ, DĚČÍN XV - PROSTŘEDNÍ ŽLEB

---

<u>číslo objektu</u>	<u>Název objektu</u>
SO 201	OPRAVA HAVÁRIE STÁVAJÍCÍ ZDI

## Výpis vlastníků parcel dotčených zábořem

**Akce: OPRAVA HAVÁRIE STÁVAJÍCÍ ZDI V UL. ŽLEBSKÁ,  
DĚČÍN XV - PROSTŘEDNÍ ŽLEB**

Strana: 3

Katastrální území: 625302 Prostřední Žleb

Číslo LV	Jméno	Adresa
44	Horáček Jiří	Žlebská 65, Děčín XI - Horní Žleb, 405 02 Děčín
	Horáčková Miroslava Mgr.	Žlebská 65, Děčín XI - Horní Žleb, 405 02 Děčín
609	Česká republika	
	Správa železniční a dopravní cesty, s.o.	Dlážděná 1003/7, 110 00 Praha 1
10001	Statutární město Děčín	Mírové nám. 1175/5, Děčín IV - Podmokly, 405 02 Děčín

## Seznam LV s vlastníky a parcelami dotčenými záborem

**Akce: OPRAVA HAVÁRIE STÁVAJÍCÍ ZDI V UL. ŽLEBSKÁ, DĚČÍN XV - PROSTŘEDNÍ ŽLEB**

Strana: 4

Katastrální území: 625302 Prostřední Žleb

Číslo LV	Jméno nebo název vlastníka (uživatele)	díl	Čís. záboru	Parcela KN	Výměra KN	Kultur.využití	ochrana	Parcela PK	Výměra PK		Zabírá se			
											Trvale	Rekult.	Nad 1 rok	Do 1 roku
44	Horáček Jiří Horáčková Miroslava Mgr.		1	550/4	295	zahrada	ZPF rozsáhlé chráněné území				0	0	0	11
609	Česká republika SŽDC, s.o.		2	1309/6	34034	ostatní plocha	rozsáhlé chráněné území				19	0	0	46
10001	Statutární město Děčín		3	1295/3	456	ostatní plocha	rozsáhlé chráněné území				0	0	0	138
10001	Statutární město Děčín		4	1295/4	223	ostatní plocha	rozsáhlé chráněné území				0	0	0	31
10001	Statutární město Děčín		5	1295/5	156	ostatní plocha	rozsáhlé chráněné území				0	0	0	156
										<b>celkem</b>	<b>19</b>	<b>0</b>	<b>0</b>	<b>382</b>

**Akce: OPRAVA HAVÁRIE STÁVAJÍCÍ ZDI V UL. ŽLEBSKÁ, DĚČÍN XV - PROSTŘEDNÍ ŽLEB**

Strana: 5

Katastrální území: 625302 Prostřední Žleb

Zábor číslo	VÝPIS ZE SOUPISU PARCEL							Zabírá se celkem			
	Parc.číslo KN	Výměra KN	Kultur.využití	Parc.číslo PK	Výměra PK	LV	Vlastník(uživatel)	Trvale	Rekultivace	Nad 1rok	Do 1roku
1	550/4	295	zahrada			44	Horáček Jiří Horáčková Miroslava Mgr.	0	0	0	11
2	1309/6	34034	ostatní plocha			609	Česká republika SŽDC, s.o.	19	0	0	46
3	1295/3	456	ostatní plocha			10001	Statutární město Děčín	0	0	0	138
4	1295/4	223	ostatní plocha			10001	Statutární město Děčín	0	0	0	31
5	1295/5	156	ostatní plocha			10001	Statutární město Děčín	0	0	0	156

## Rekapitulace záborů za ZPF a LPF

Akce: OPRAVA STÁVAJÍCÍ ZDI V UL. ŽLEBSKÁ,  
DĚČÍN XV - PROSTŘEDNÍ ŽLEB



Strana: 6

katastrální území	Zabírá se			
	Trvale	Rekult.	Nad 1 rok	Do 1 roku
625302 Prostřední Žleb	0	0	0	11
<b>CELKEM</b>	<b>0</b>	<b>0</b>	<b>0</b>	<b>11</b>

# ZÁBOROVÝ ELABORÁT - ZÁKRES

M 1:500

Strana: 7

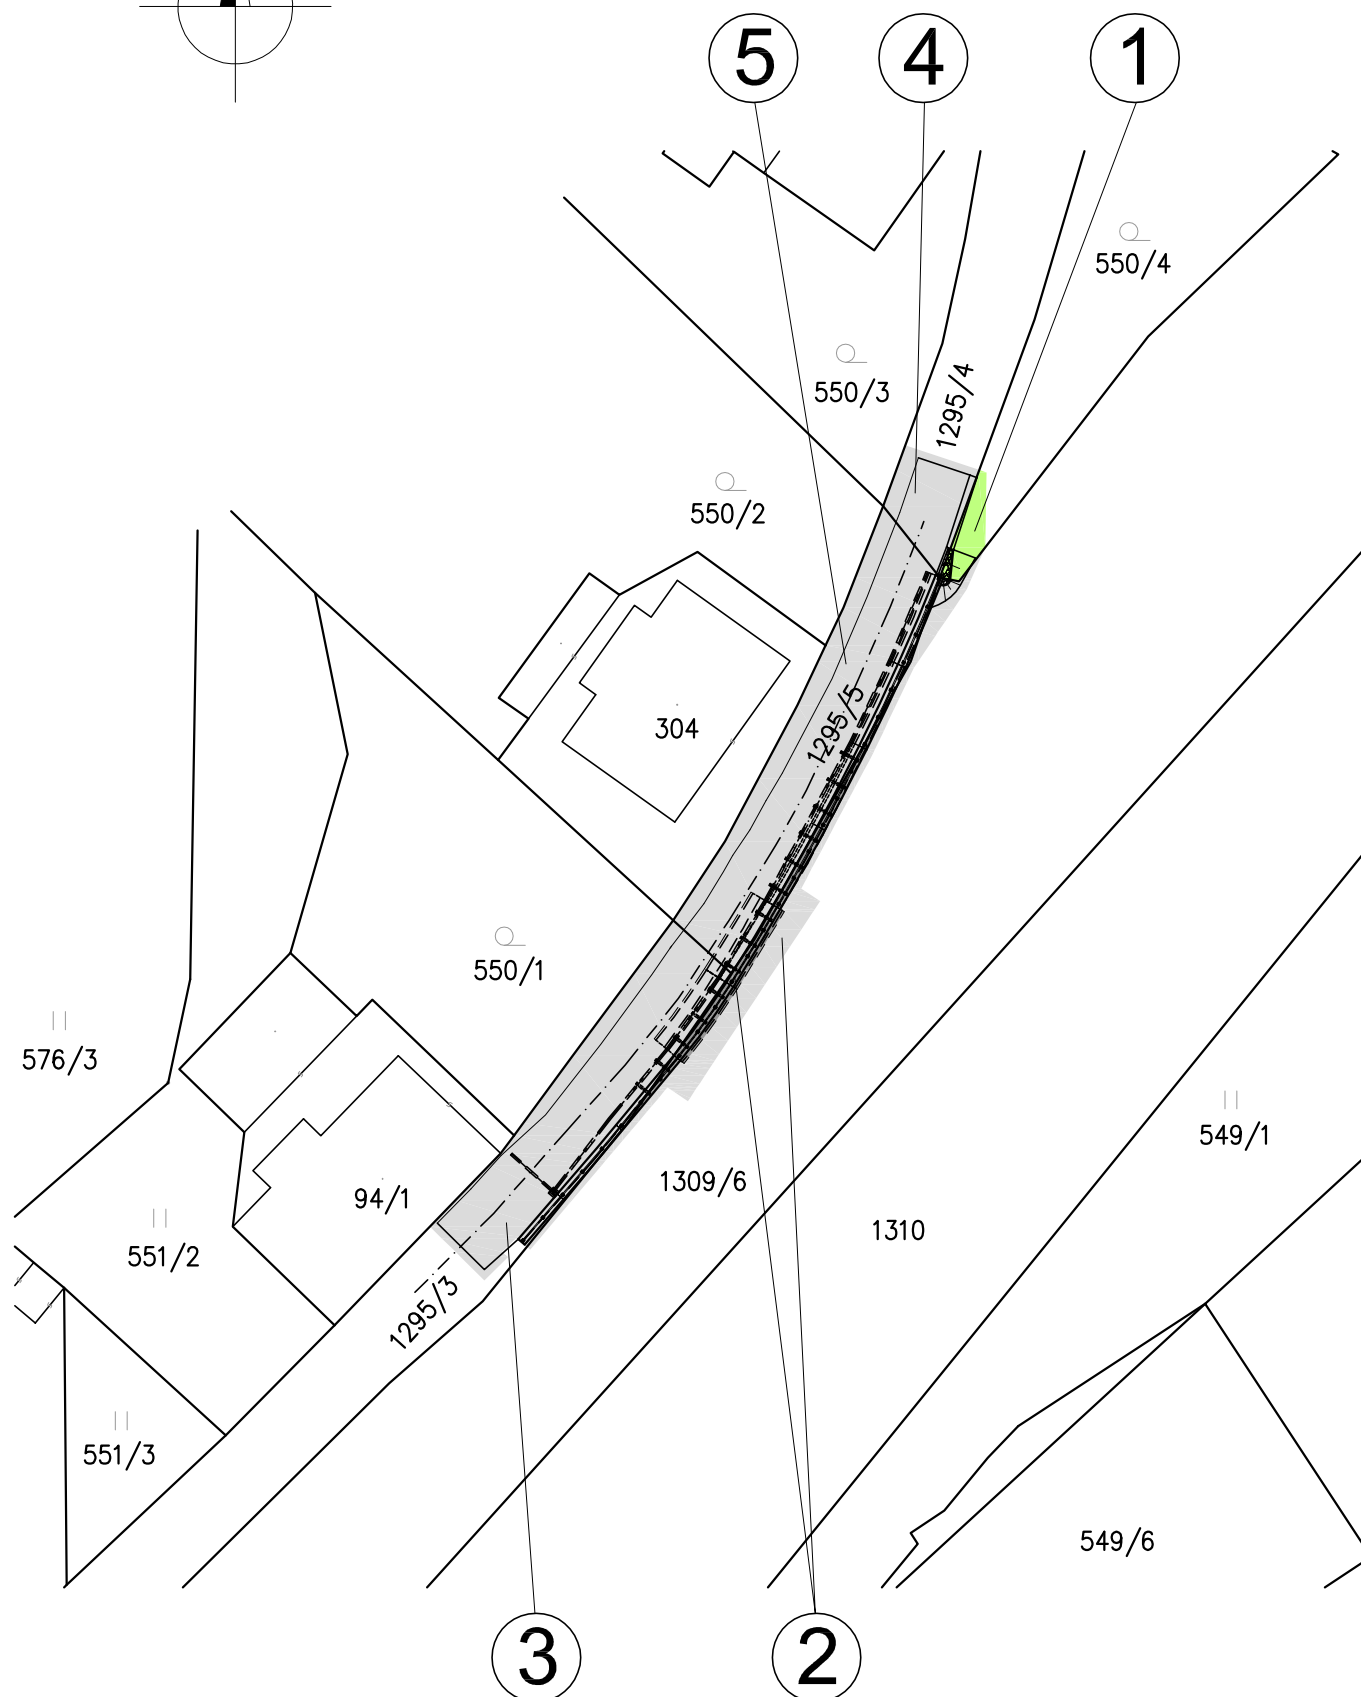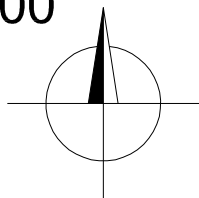

## LEGENDA:

 DOČASNÝ ZÁBOR DO 1 ROKU

 DOČASNÝ ZÁBOR LPF DO 1 ROKU

 TRVALÝ ZÁBOR