



ČD-TELEMATIKA

Správa železnic, OŘ ÚL  
Mgr. Ctibor Pokoš  
Železničářská 1386/31  
400 03 Ústí nad Labem

Číslo jednací 1202004502  
Datum 10.3.2020  
Váš dopis zn. ISPD-7863/2020  
ze dne 28.02.2020

Vyřizuje Jana Černá  
telefon +420 724 644 163  
e-mail Jana.Cerna2@cdt.cz

Věc: Souhrnné stanovisko k existenci komunikačního vedení a zařízení ve správě ČD - Telematika a.s. ke sloučenému územnímu a stavebnímu řízení.

Název stavby: Oprava havárie stávající zdi v ul. Žlebská, k.ú. Prostřední Žleb

Při realizaci výše uvedené stavby **NEDOJDE** ke styku se sítí elektronických komunikací, která je chráněna ochranným pásmem dle §102 zák. č. 127/2005 Sb., o elektronických komunikacích.

Toto vyjádření platí pouze pro dokumentaci ověřenou společností ČD - Telematika a.s. a pro rozsah prací na ní vyznačených.

Vyjádření je platné pouze pro zájmové území vyznačené žadatelem včetně důvodu stanoveného žadatelem.

**Vyjádření pozbývá platnosti dne 10.3.2022**

Další upřesňující podmínky:

Trať Děčín - státní hranice v žkm cca 3,400 - 3,500 vlevo trati;  
K.ú. Prostřední Žleb.

ČD - Telematika a.s.  
Pernerova 2819/2a  
130 00 Praha 3



ČD - Telematika a.s.  
Servis kabelových sítí Ústí nad Labem  
skupina ochrany a dokumentace  
Bílinská 3440/30, 400 01 Ústí nad Labem  
DIČ: CZ61459445  
Tel.: +420 972 422 519  
cdt@cdt.cz, www.cdt.cz


*Jana Černá*

www.cdt.cz

ČD - Telematika a.s. | akciová společnost | Korespondenční adresa: Pod Táborem 369/8a | 190 00 Praha 9 | tel.: +420 972 225 555

Sídlo společnosti: Pernerova 2819/2a | 130 00 Praha 3 | IČ: 61459445 | DIČ: CZ61459445 | Vedená u Městského soudu v Praze, spisová značka B 8938



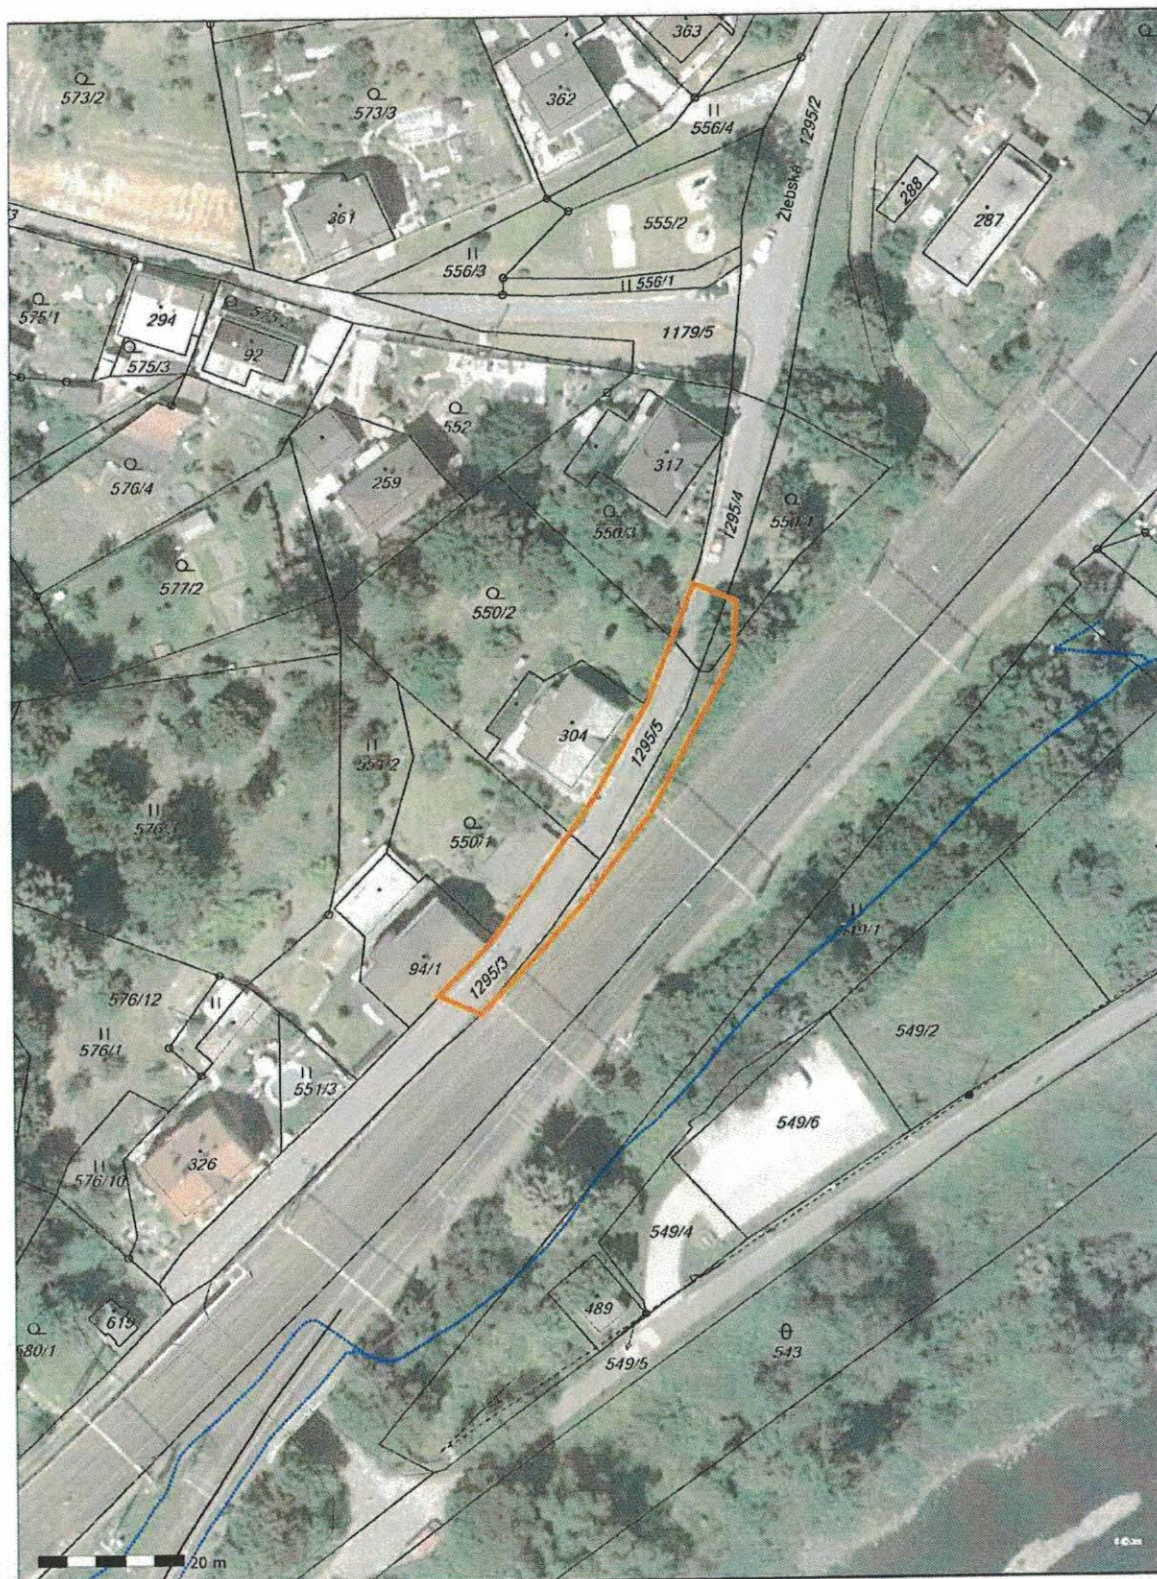



Adanovsko c. 1202004502

CO-TELMAK s.r.o.  
Považská 619/25, k výhledu  
k zastávce MHD Trojský údolí  
02202 001

Provozovna útvarů se nepodílí odložený  
základní kapitál Česká spořitelna, a.s.  
Provozovna útvarů se nepodílí odložený zá-  
kladní kapitál Česká spořitelna, a.s.

10.3.2020 People's Cinema

24. música de cine y teatro.

INVESTOR

STATUTÁRNÍ MĚSTO DĚČÍN

Mirové nám. 1175/4, 405 38 Děčín IV



SYAVRA



S.A.W. CONSULTING S.r.l.

V UL. ŽLEBSKÁ, DĚČÍN XV-PROSTŘEDNÍ ŽLEB

Ptine 2324, 407 47 Vennsdorf

arXiv:1603.04469v1 [math.NA] 14 Mar 2016

Ergebnisse des 1. Teils	Ergebnisse des 2. Teils
-------------------------	-------------------------

INVESTOR	STATUTY, MÍSTO DĚCH
----------	---------------------

ZAKÁZKOVÉ ČÍSLO	2019-020
-----------------	----------

DATUM	05/20/10
-------	----------

	0	1	2	
--	---	---	---	---	---	---	---	---	---	---	----	----	-----	-----	

STUFEN	DSP/POPS
1	1
2	2
3	3
100	100

MÉRİTKO	1:500
---------	-------

Č. PŘÍLOHY	PŘÍ
------------	-----

51

71

[illegible]

© 2006 The Authors  

Oprava havárie slávajcí zdi v ul. Žlebská,

STRAŇNÍ ÚZEMÍ	PARCELY
Dečín XV - Pro střední Zleb	

Идентиф.	55014, 1295/3, 1295/4, 1295/5, 1302/6
----------	---------------------------------------

[illegible]

**CD - Telomatika a.s.**  
Průběžně CD a.s. k vyplňování.  
K odeslání přiložit výdejku CD a.s.  
a SZDC s.d.o.

V zeměměrném území se nenachází sdružovací  
kabely v majetku Českých drah a.s.,  
číslo je zveřejněn dopravní soustavy s.o.  
sesta Co - Teloměř a.s.

10.3.2020 podpis: *Čermák* UNL  
Měsíců ode dne vydání: 24

SOUPRAVNICOVÝ SYSTÉM S-JTSK  
VÝŠKOVÝ SYSTÉM BpV



STATUTÁRNÍ MĚSTO DEČÍN

2

[illegible]

LEGENDA:

2. ZELENOU TONOVANÁ NUBA  
 3. PLNÁ KONSTRUKCE VOZOVNY  
 4. PŘEPOJENÉ VOZOVNY  
 5. OKRAJŠPOVÁNÍ A OSEI II  
 6. OKRAJŠICE  
 7. KLI - HRANICE PRÁCEL

PÚDORYS M1:100