

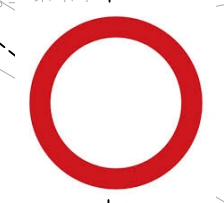


DIO

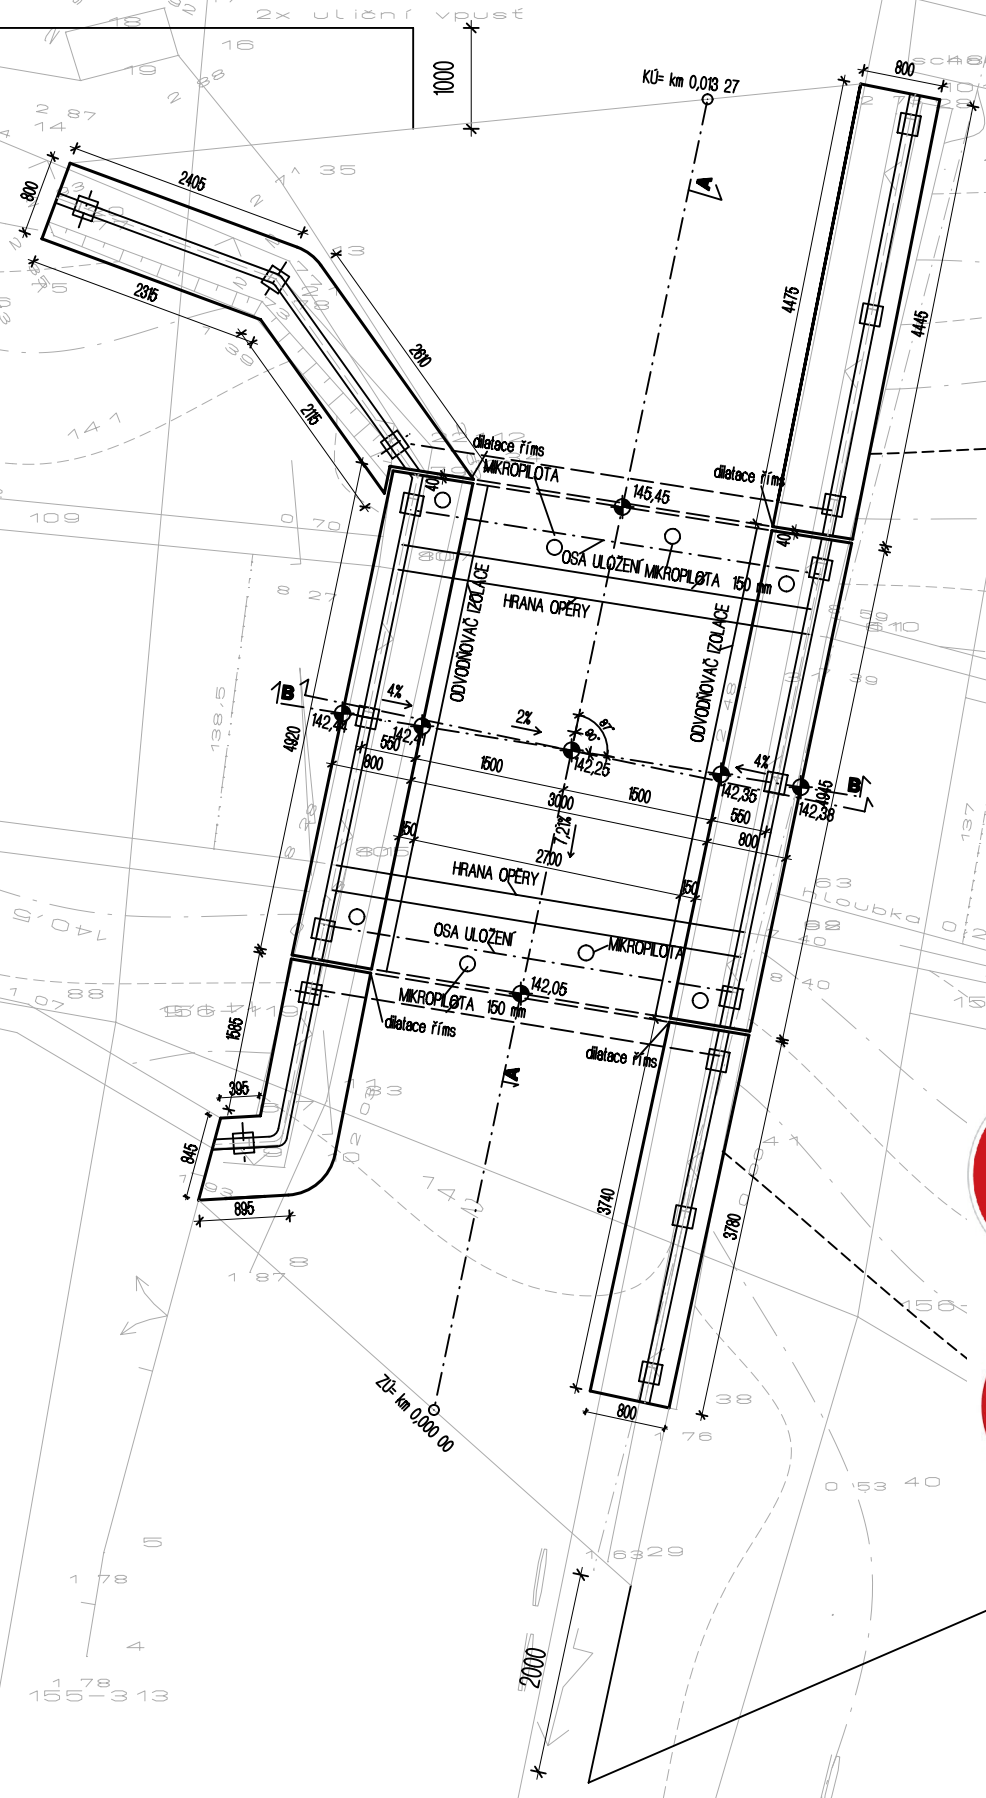

# REKONSTRUKCE MOSTU DC- 021 V UL. REVÍRNÍ

**STATUTÁRNÍ MĚSTO DĚČÍN**  
**Mírové náměstí 1175/5**  
**405 38**  
**DĚČÍN IV**

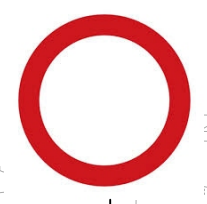

Zodpovědný projektant:

Ing. Radek Boháč

Vedoucí projektant:
---------------------

Ing. Denisa Boháčová

Vypracovala:

Ing. Denisa Boháčová

Razítko:

V Korytech 972/12, Praha 10, 100 00  
IČ: 267 08 167 info@firast.cz

Datum:	9/2018
--------	--------

Formát:	A3
---------	----

Stupeň dokumentace:  
DPS

Měřítka:	1:50
----------	------

Výkres:

**DIO**

Č. přílohy:	
-------------	--

**B.6.**