


PŘÍČNÝ (ŠIKMÝ) ŘEZ UL. REVÍRNÍ- DĚČÍN, B- B 1: 25

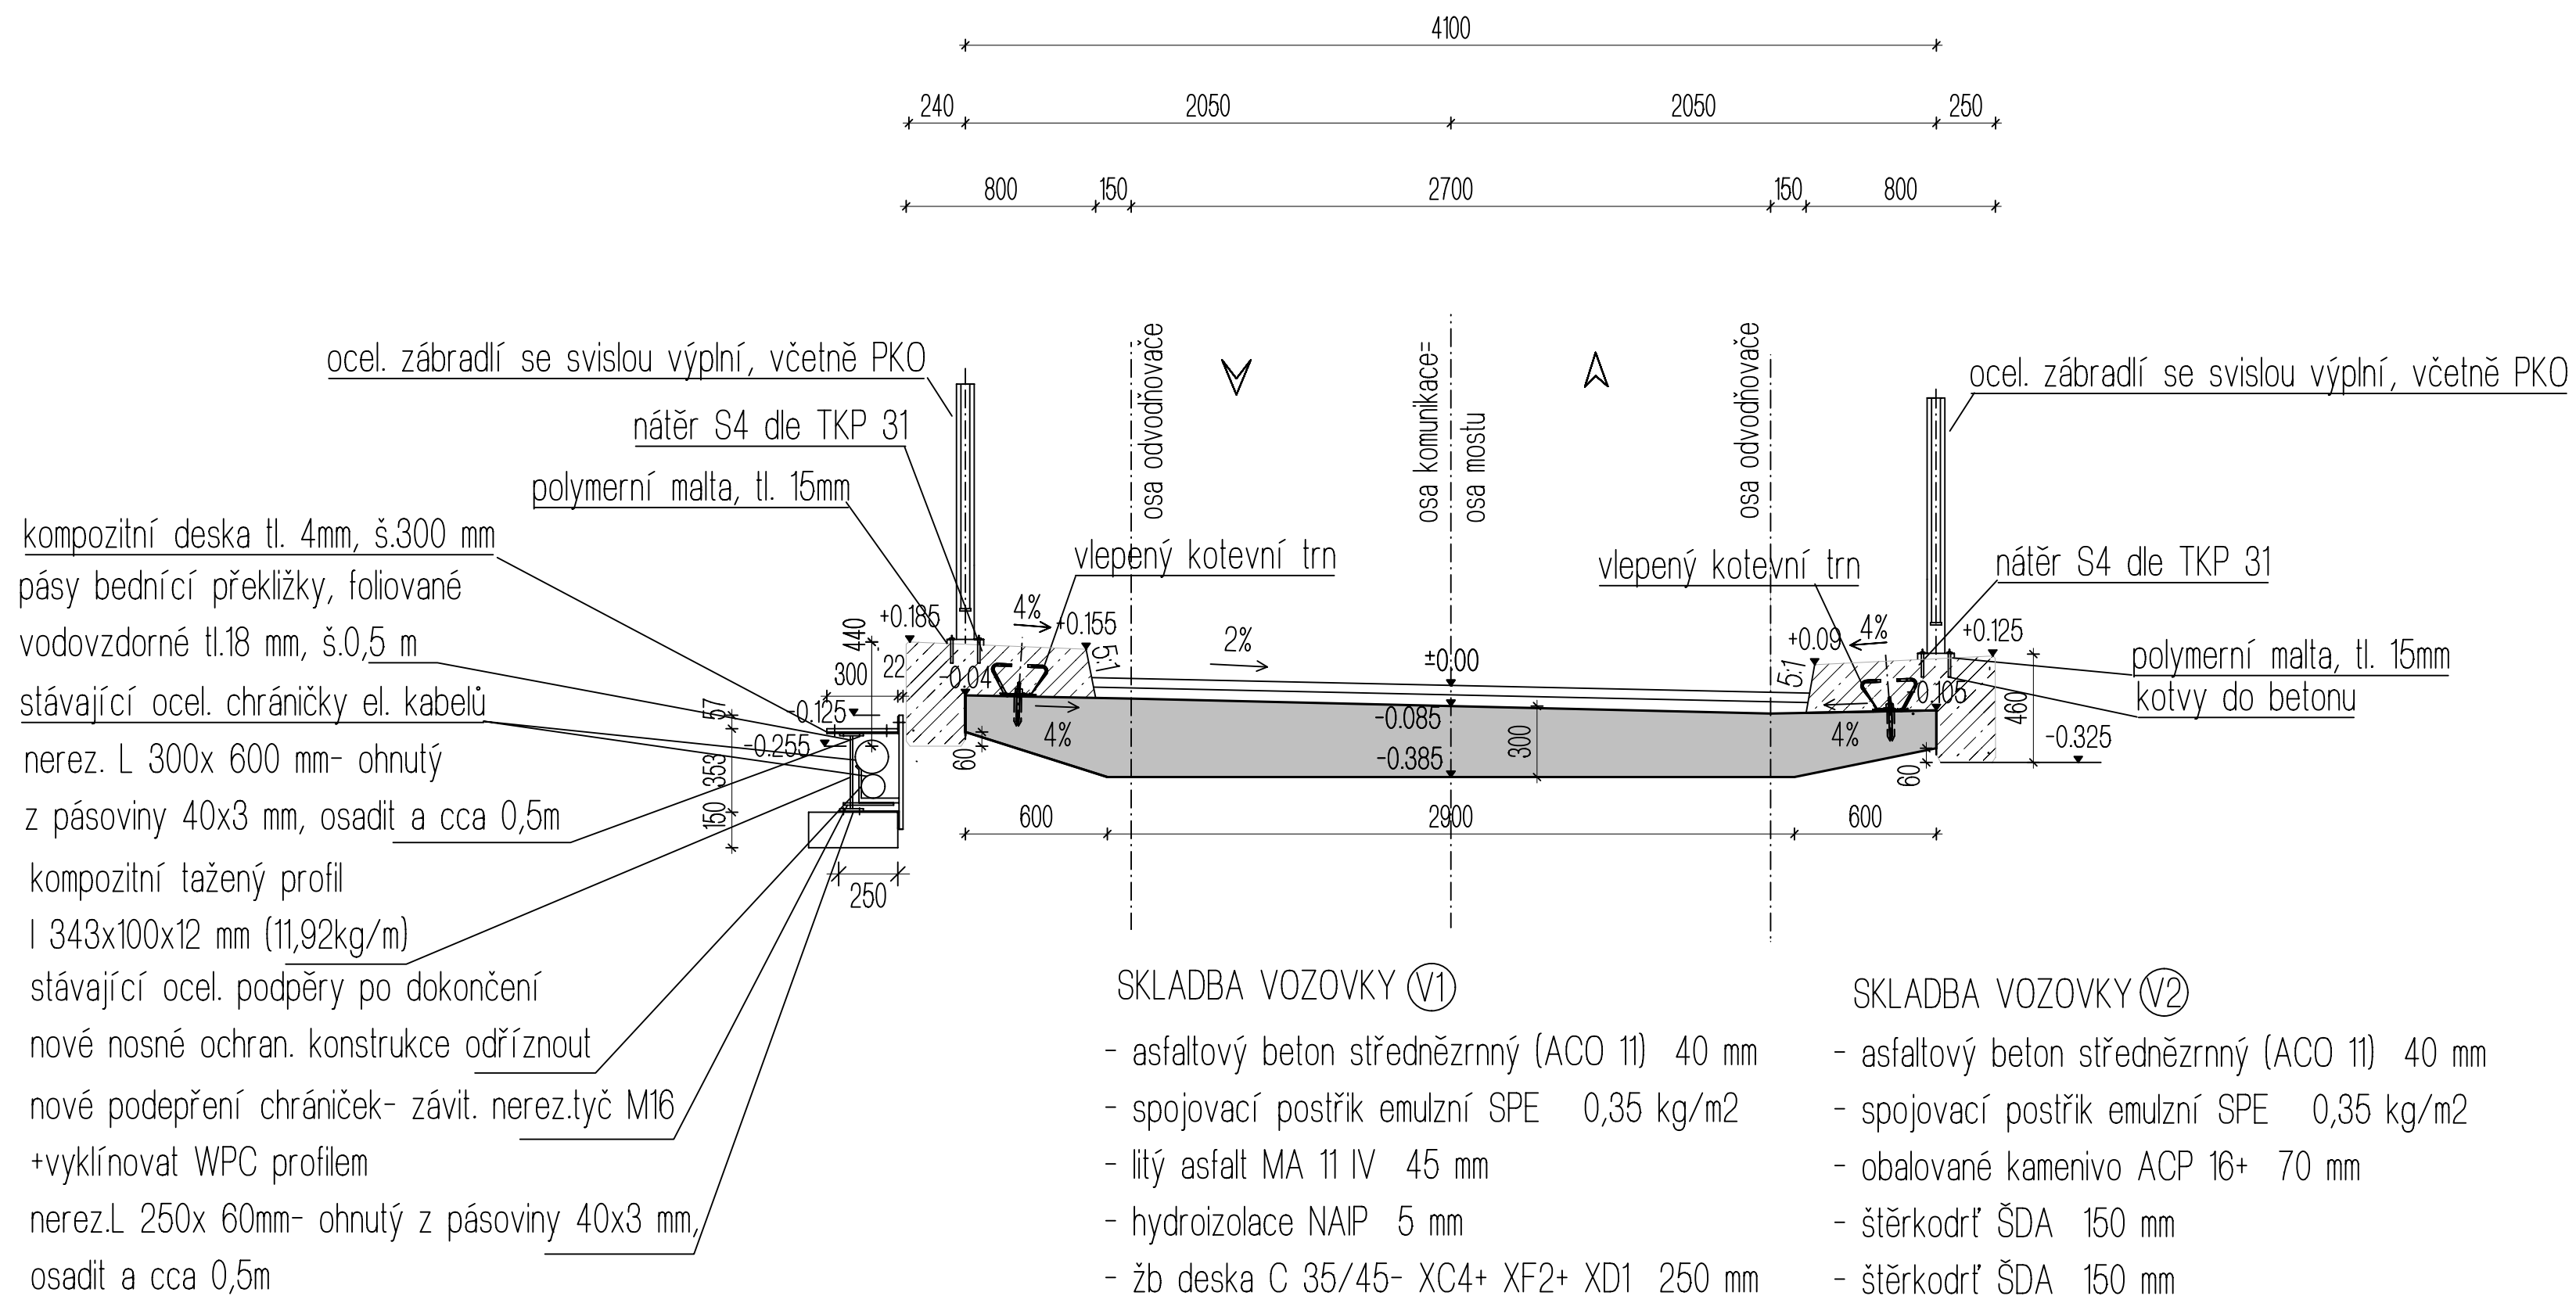

nerez.L 250x 60mm- ohnutý z pásovin 40x3 mm,
osadit a cca 0,5m

Název projektu: REKONSTRUKCE MOSTU DC- 021 V UL. REVÍRNÍ		
Investor:		STATUTÁRNÍ MĚSTO DĚČÍN Mírové náměstí 1175/5 405 38 DĚČÍN IV
Dodavatel:  Projektová, inženýrská a dodavatelská společnost V Korytech 972/72, Praha 10, 100 00 IČ: 267 08 167 info@firast.cz	Zodpovědný projektant: Ing. Radek Boháč	Razítko:
	Vedoucí projektant: Ing. Denisa Boháčová	
	Vypracovala: Ing. Denisa Boháčová	
Datum: 1/2018	Formát: A3	
Stupeň dokumentace: DPS	Měřítko: 1:50	
Výkres: PŘÍČNÝ ŘEZ		Č. přílohy: C.1.1.5.