


VZOROVÝ PŘÍČNÝ ŘEZ 1:25

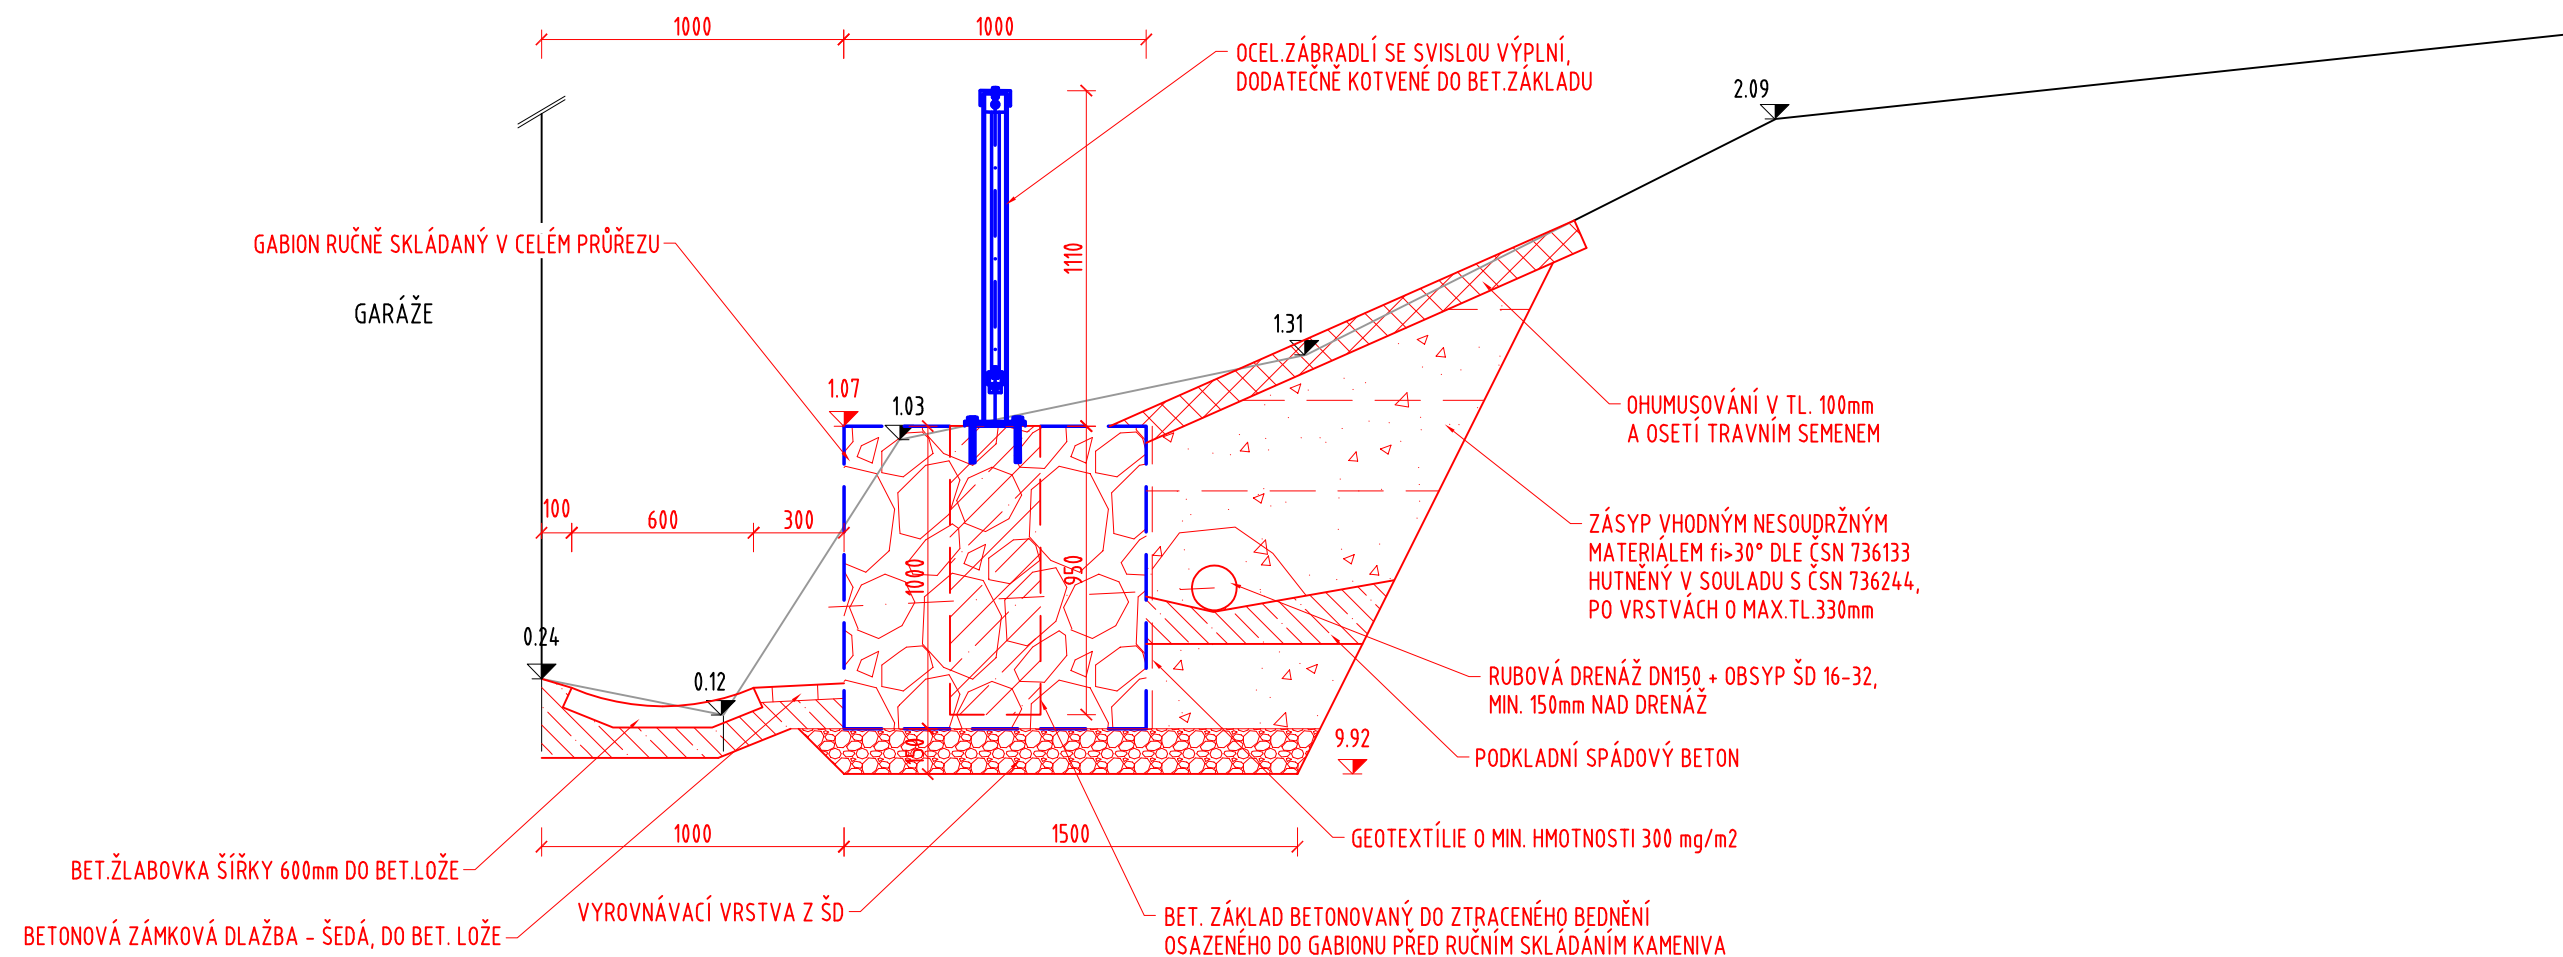

SOUŘADNICOVÝ SYSTÉM: S-JTSK

VÝŠKOVÝ SYSTÉM: B_{pv}

SO 251

Oprava opěrné zdi

<div><div><div><div><div><div></div></div></div><div><div><div></div><div></div></div></div><div><div></div><div></div></div></div><div><div></div><div></div></div></div><div><div></div><div></div></div></div> <div><div></div><div></div></div> <div><div></div><div></div></div> --