


KOORDINAČNÍ SITUAČNÍ VÝKRES 1:200

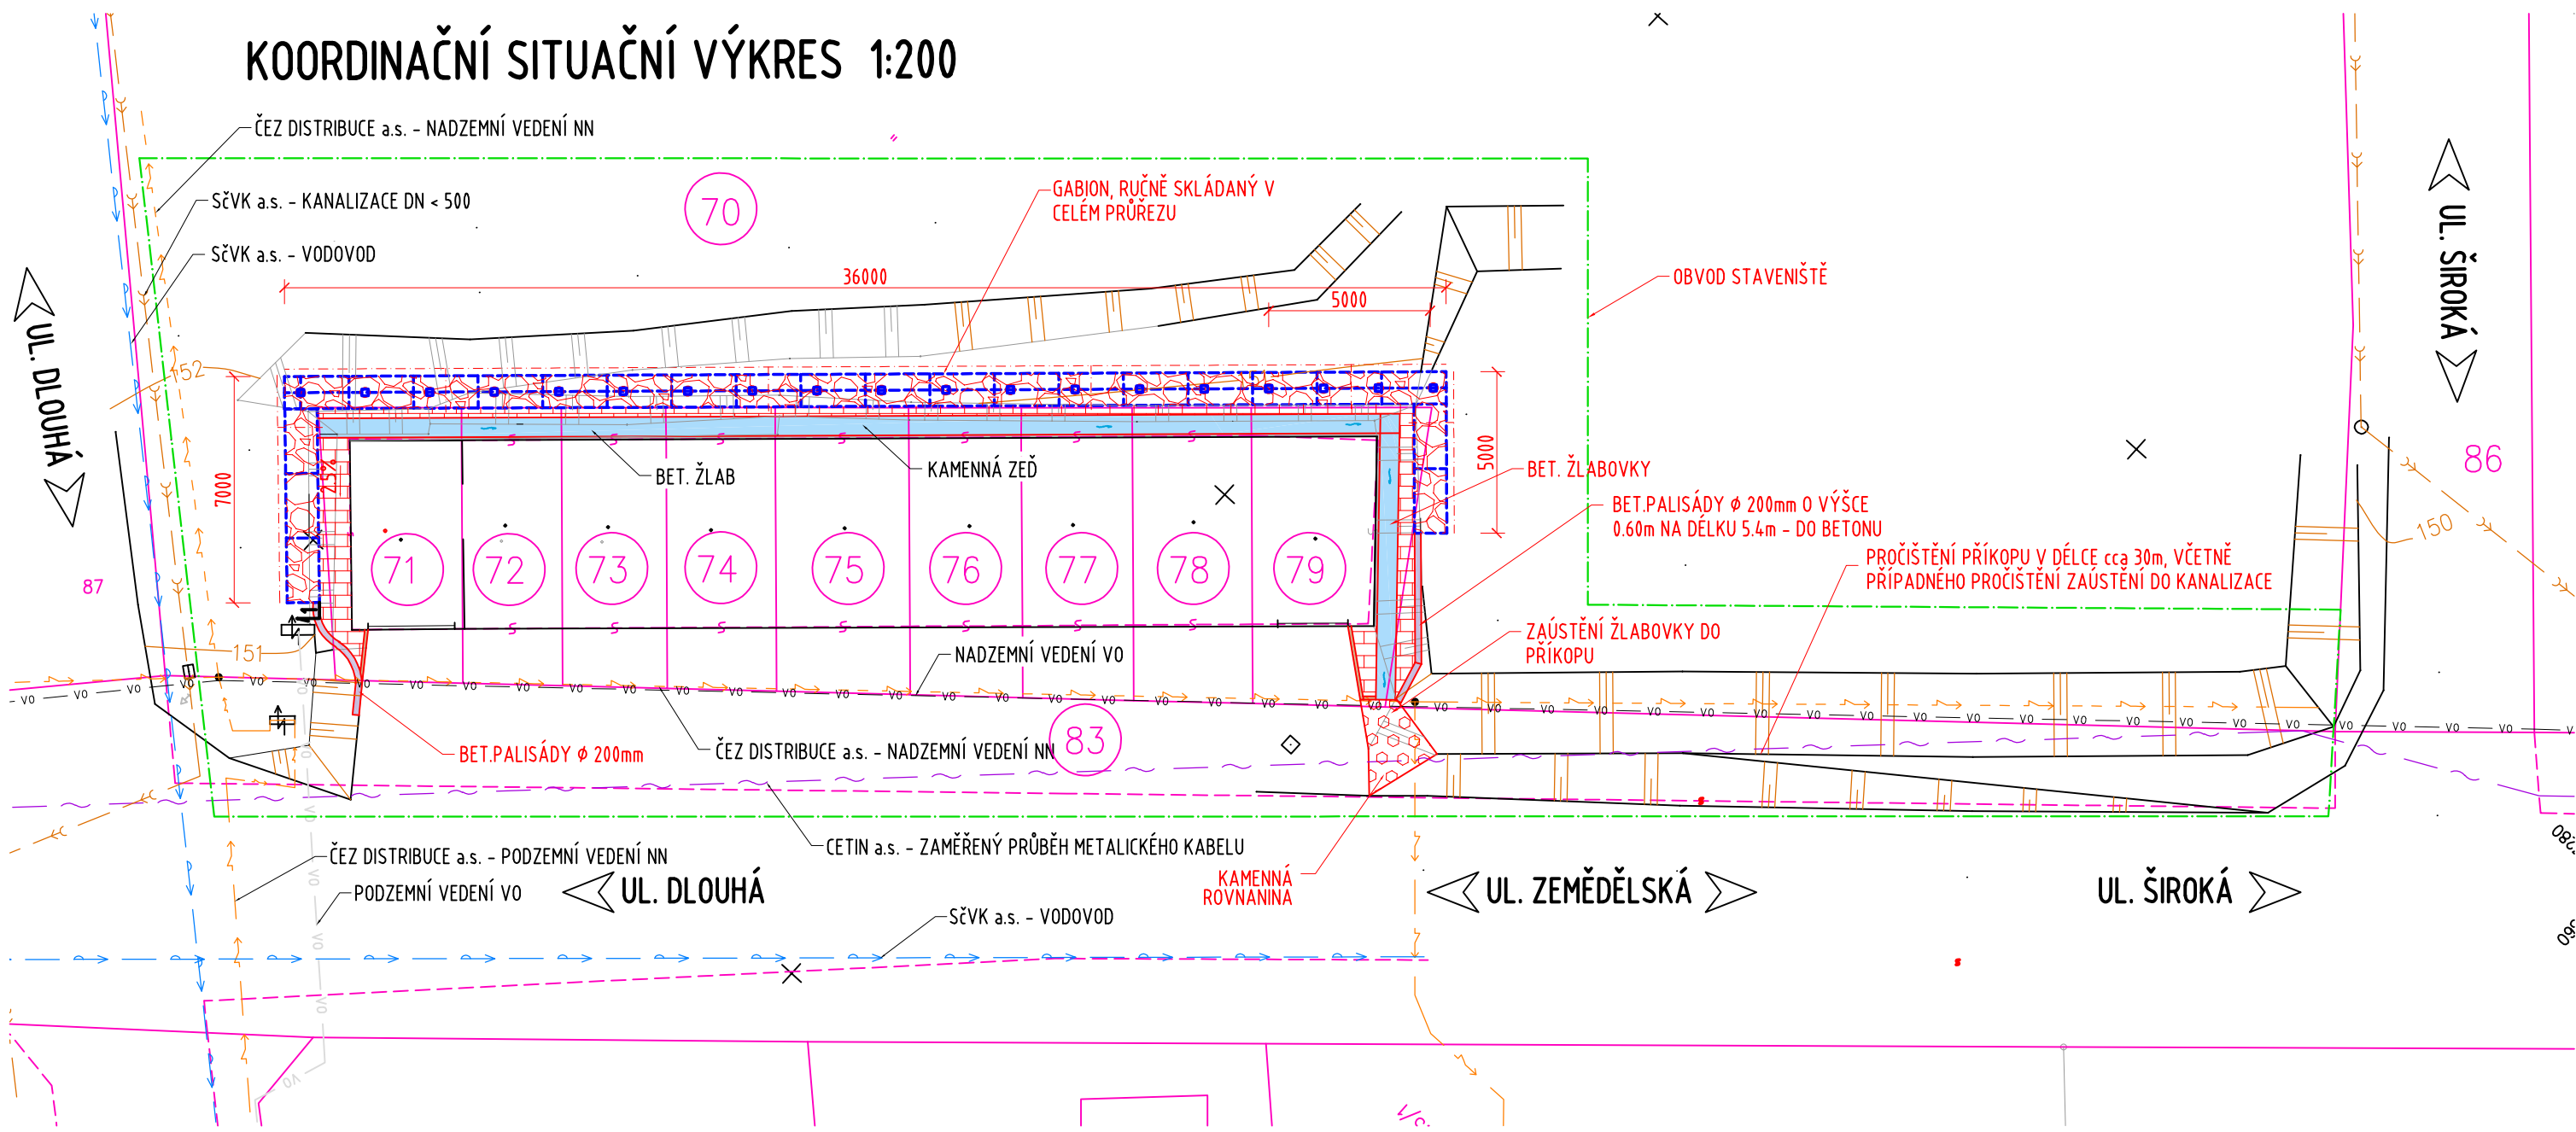

LEGENDA:

- GABIONY S RUČNĚ SKLÁDANOU VÝPLNÍ
- BET. ODVODŇOVACÍ ŽLAB
- BET. PALISÁDY ϕ 200mm
- BETONOVÁ OBRUBA
- SPÁDOVÝ BETON
- BET. DLAŽBA
- KAMENNÁ ROVNANINA
- STÁVAJÍCÍ STAV
- NOVÝ STAV
- KATASTRÁLNÍ HRANICE
- OBVOD STAVENIŠTĚ - DOČASNÝ ZÁBOR DO 1 ROKU
- POZEMEK DOTČENÝ STAVBOU

SOUŘADNICOVÝ SYSTÉM: S-JTSK
 VÝŠKOVÝ SYSTÉM: Bpv

SO 251

RAL
 PROJEKT
 MOSTY A INŽENÝRSKÉ KONSTRUKCE

Pod Vodárnou 4746
 466 05 Jablonec nad Nisou
 +420 734 158 363

vypracoval	ING.R.LOUTHANOVÁ	investor	SM DĚČÍN
zodp. projektant	ING.R.LOUTHANOVÁ	zak. číslo	18-063
akce : Oprava opěrné zdi v ul. Zemědělská, Děčín - Křešice		datum	03/2019
příloha: Koordinační situační výkres		stupeň	DSP, PDPS
		měřítko	1:200
		č. přílohy:	paré:

Oprava opěrné zdi

investor	SM DĚČÍN
zak. číslo	18-063
datum	03/2019
stupeň	DSP, PDPS
měřítko	1:200
č. přílohy:	paré:

C.3.