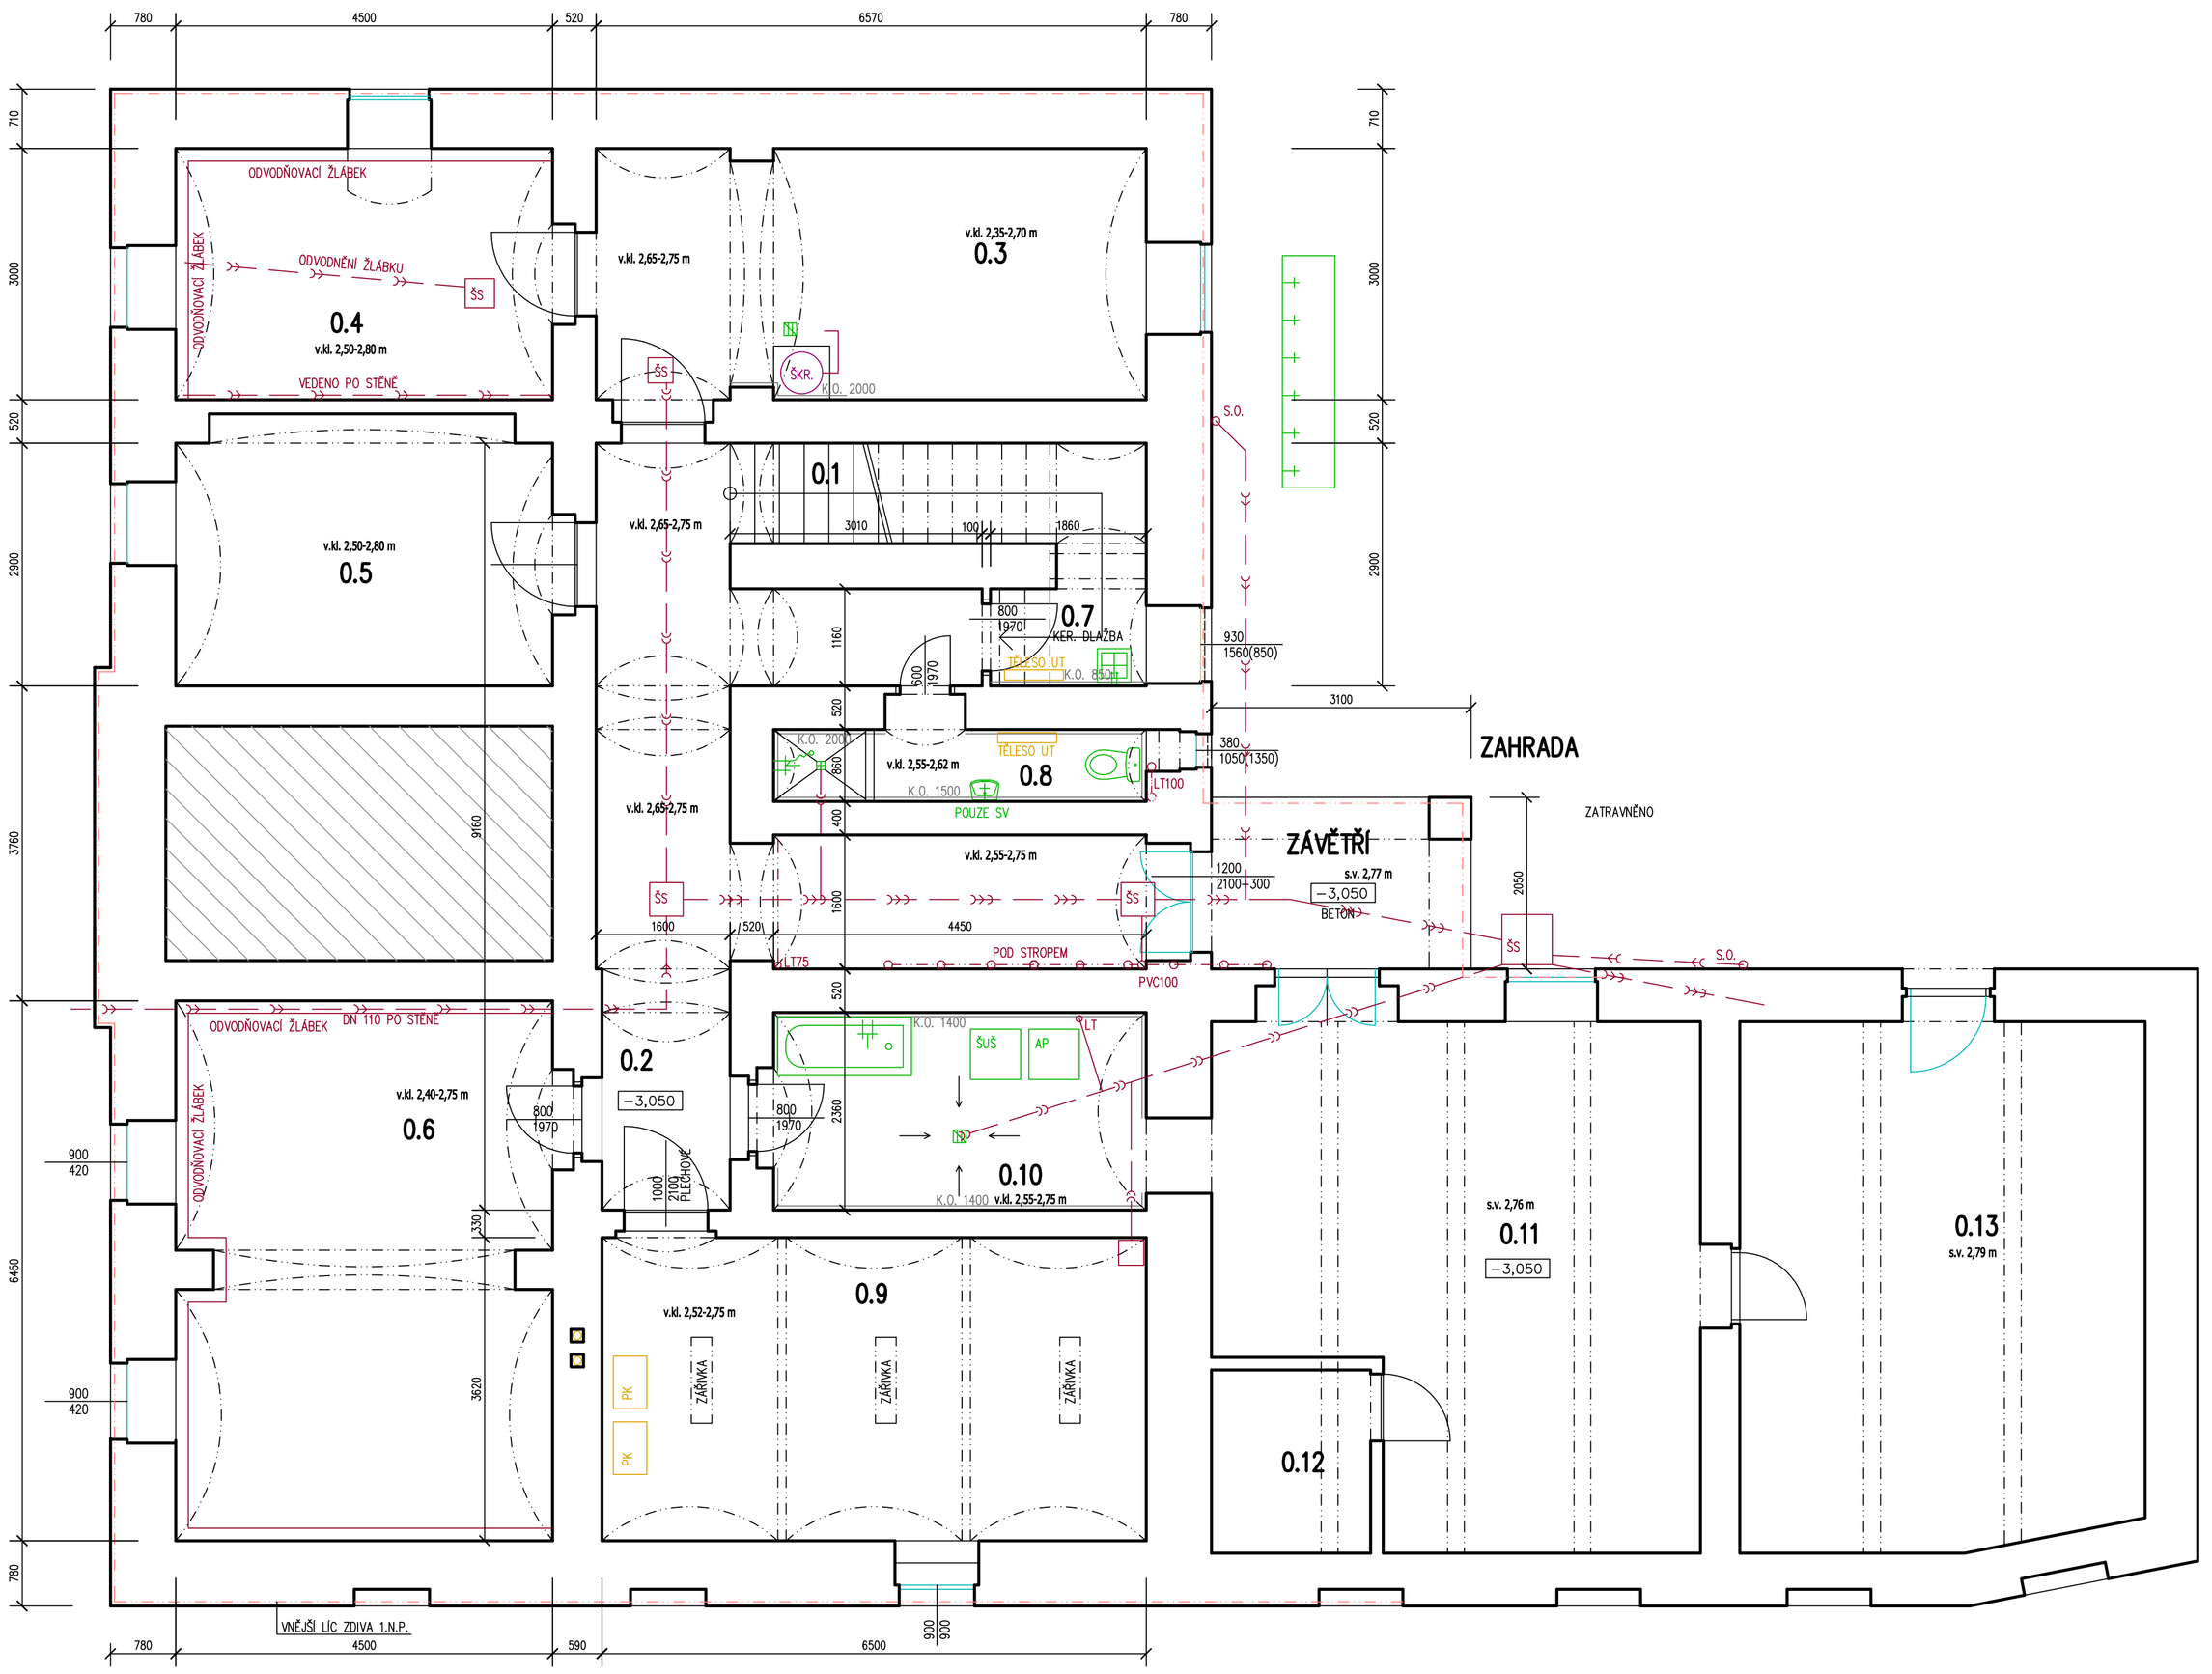

LEGENDA MÍSTNOSTÍ :

Ozn.	Účel místnosti	Plocha m²	Podlaha–Skladba	Úprava povrchu
0.1	SCHODIŠTĚ DO 1.N.P.	–	–	–
0.2	CHODBA	25,80	KERAMICKÁ DLAŽBA	–
0.3	PŘÍPRAVNA, SKLAD ZELENINY A BRAMBOR	19,60	KERAMICKÁ DLAŽBA	K.O. V=2000mm ZA ŠKRABKOU
0.4	SKLAD INVENTÁŘE KUCHYNĚ	13,50	KAMENNÁ DLAŽBA	–
0.5	ÚDRŽBA	14,30	KAMENNÁ DLAŽBA	–
0.6	SKLAD INVENTÁŘE MŠ	28,60	KAMENNÁ DLAŽBA	–
0.7	ÚKLIDOVÁ MÍSTNOST	4,00	KERAMICKÁ DLAŽBA	K.O. V=850mm ZA VÝLEVKOU
0.8	HYGIENICKÉ ZÁZEMÍ ZAMĚSTNANCI	3,80	KERAMICKÁ DLAŽBA	K.O. V=2000mm K.O. V=1500mm
0.9	ÚDRŽBA	23,50	KERAMICKÁ DLAŽBA	–
0.10	PRÁDELNA	10,50	STÁVAJÍCÍ KER. DLAŽBA	K.O. V=1400 mm
0.11	SUŠÁRNA	32,30	BETONOVÁ MAZANINA	–
0.12	MÍSTNOST S HUP	4,20	BETONOVÁ MAZANINA	–
0.13	SKLAD HRAČEK	30,30	BETONOVÁ MAZANINA	–

LEGENDA MATERIÁLŮ :

- STÁVAJÍCÍ ZDIVO A KONSTRUKCE
- STÁVAJÍCÍ MOBILIÁŘ – NÁBYTEK
- STÁVAJÍCÍ VÝPLNĚ VNĚJŠÍCH OTVORŮ – PLASTOVÁ A DŘEVĚNÁ OKNA, DŘEVĚNÉ DVEŘE
- VNĚJŠÍ LÍC ZDIVA V ÚROVNI 1.N.P.
- STÁVAJÍCÍ ZAŘIZOVACÍ PŘEDMĚTY
- TĚLESO ÚT — STÁVAJÍCÍ TĚLESA ÚT
- PK — PLYNOVÉ KOTLE
- ZAJIŠTĚNÉ TRASY STÁVAJÍCÍ KANALIZACE
- ŠS — STÁVAJÍCÍ ŠACHTY KANALIZACE

POZNÁMKA

KÓTY JSOU ZAKRESLENY POUZE U MÍSTNOSTÍ SE STAVEBNÍMI ÚPRAVAMI NAD RÁMEC POTŘEBY NOVÝCH ROZVODŮ ZTI

±0,000 m = POVRCH PODLAHY V 1.N.P.

ZODP.PROJEKTANT	VYPRACOVAL	KRESLIL	KONTROLOVAL	Ing. Vladimír POLDA *projektová činnost ve výstavbě* IČ 87820641 RIEGROVA 658/79 405 01 Děčín 2 tel.732 469 463, v.poldinek@seznam.cz	
Ing.V.POLDA	Ing.V.POLDA	Ing.V.POLDA			
STAVEBNÍK	STATUTÁRNÍ MĚSTO DĚČÍN Mírové nám. 1175/5, Děčín, Děčín IV–Podmokly, 405 38			DATUM	11/2019
MÍSTO STAVBY	p.p.č.10/1, 10/2, st.p.č.8, 9, k.ú. DĚČÍN			STUPEŇ	PD PRO VÝBĚR
DOKUMENTACE PRO VÝBĚR ZHOTOVITELE **VÝMĚNA PLYNOVÝCH KOTLŮ, STAVEBNÍ ÚPRAVY V 1.P.P. A 1.N.P., OPRAVA PŘÍSTUPOVÉHO CHODNÍKU MŠ POHRANIČNÍ 455/34, DĚČÍN I**				MĚŘÍTKO	1 : 50
				Č. ZAKÁZKY	25/2019
ČÁST PD : **D.1. DOKUMENTACE STAVEBNÍHO OBJEKTU**				Č. KOPIE	Č. VÝKRESU : 01
PŮDORYS 1.P.P. – STÁVAJÍCÍ STAV					