


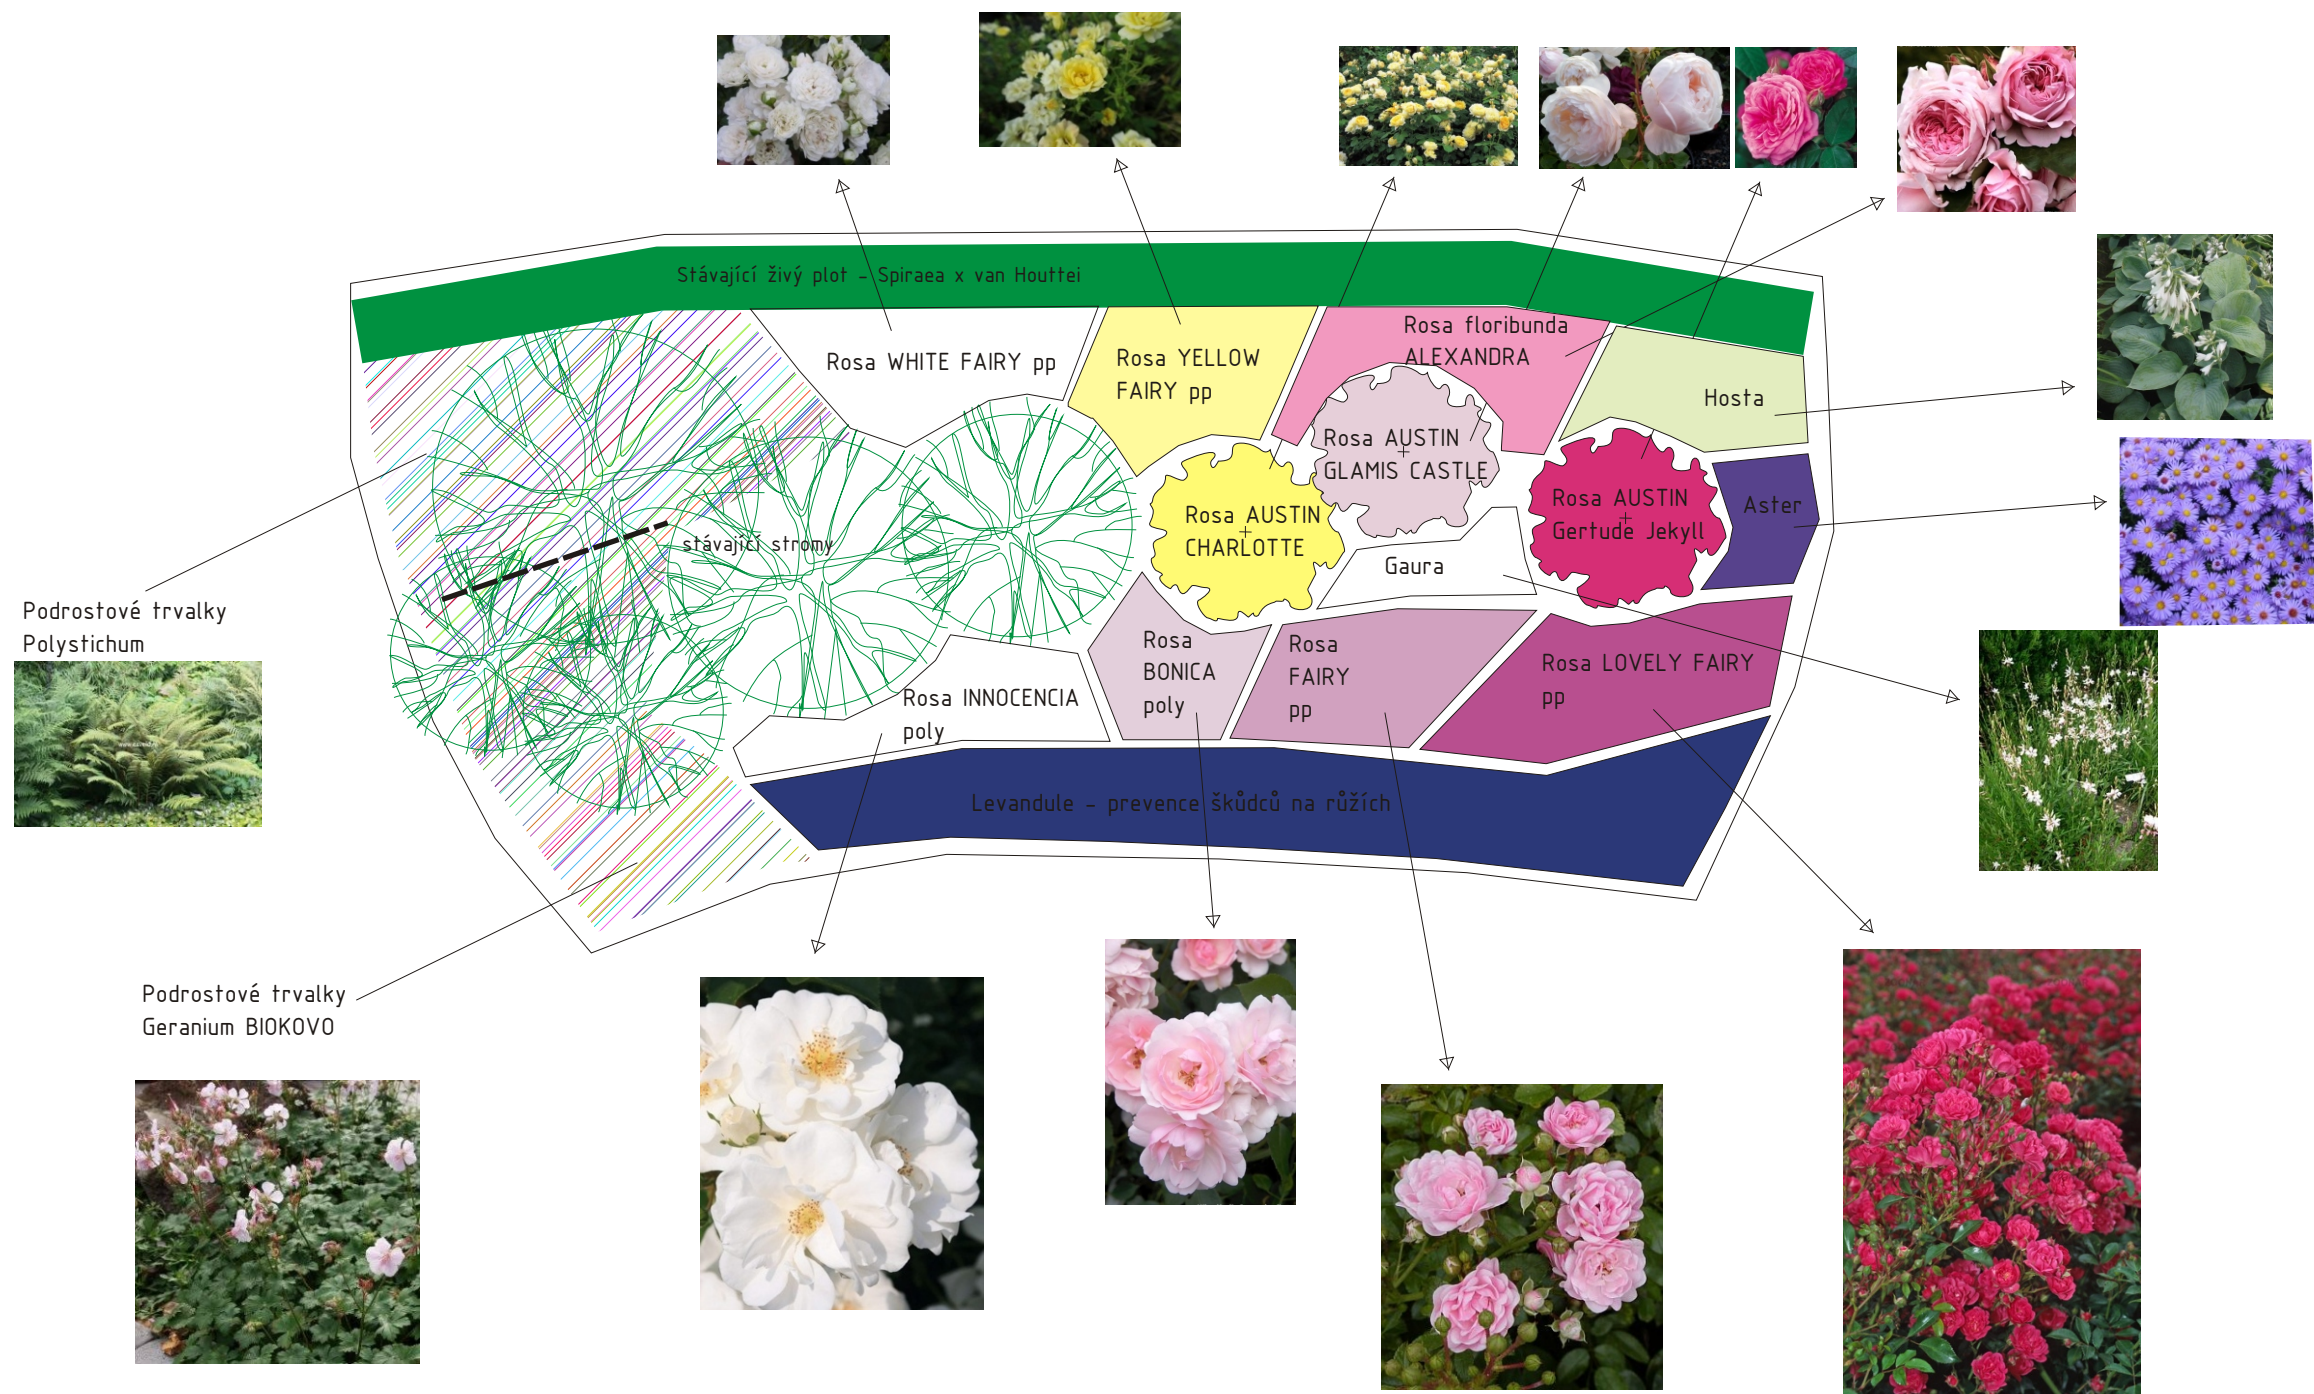

RAZÍTKO:	
HITFLORA s.r.o., Děčín	
NÁZEV AKCE:	
STUDIE ÚPRAV - RŮŽOVÝ ZÁHON	
INVESTOR:	
ZOO Děčín	
ZHOTOVITEL:	
HITFLORA s.r.o., Vítězství 216 405 02 Děčín 31- Křešice tel.: 775 102 189 hitflora@hitflora.cz IČ: 254 99 611 DIČ: CZ25499611	
MÍSTO STAVBY:	
Kraj: Ústecký k.ú.: p.p.č.:	
STUPĚŇ:	JP
PROFESE:	
Situace navrhovaných úprav	
Zhotovitel části:	
Ing. Renáta Tesárová 	
Příloha výkres:	
SITUACE	
Příloha č.:	Datum: 22/08/2018
01	Revize:
	Měřítko: xxx