


# WORKOUTOVÉ HRISTE A UPRAVA VEREJNEHO PROSTRANSTVI

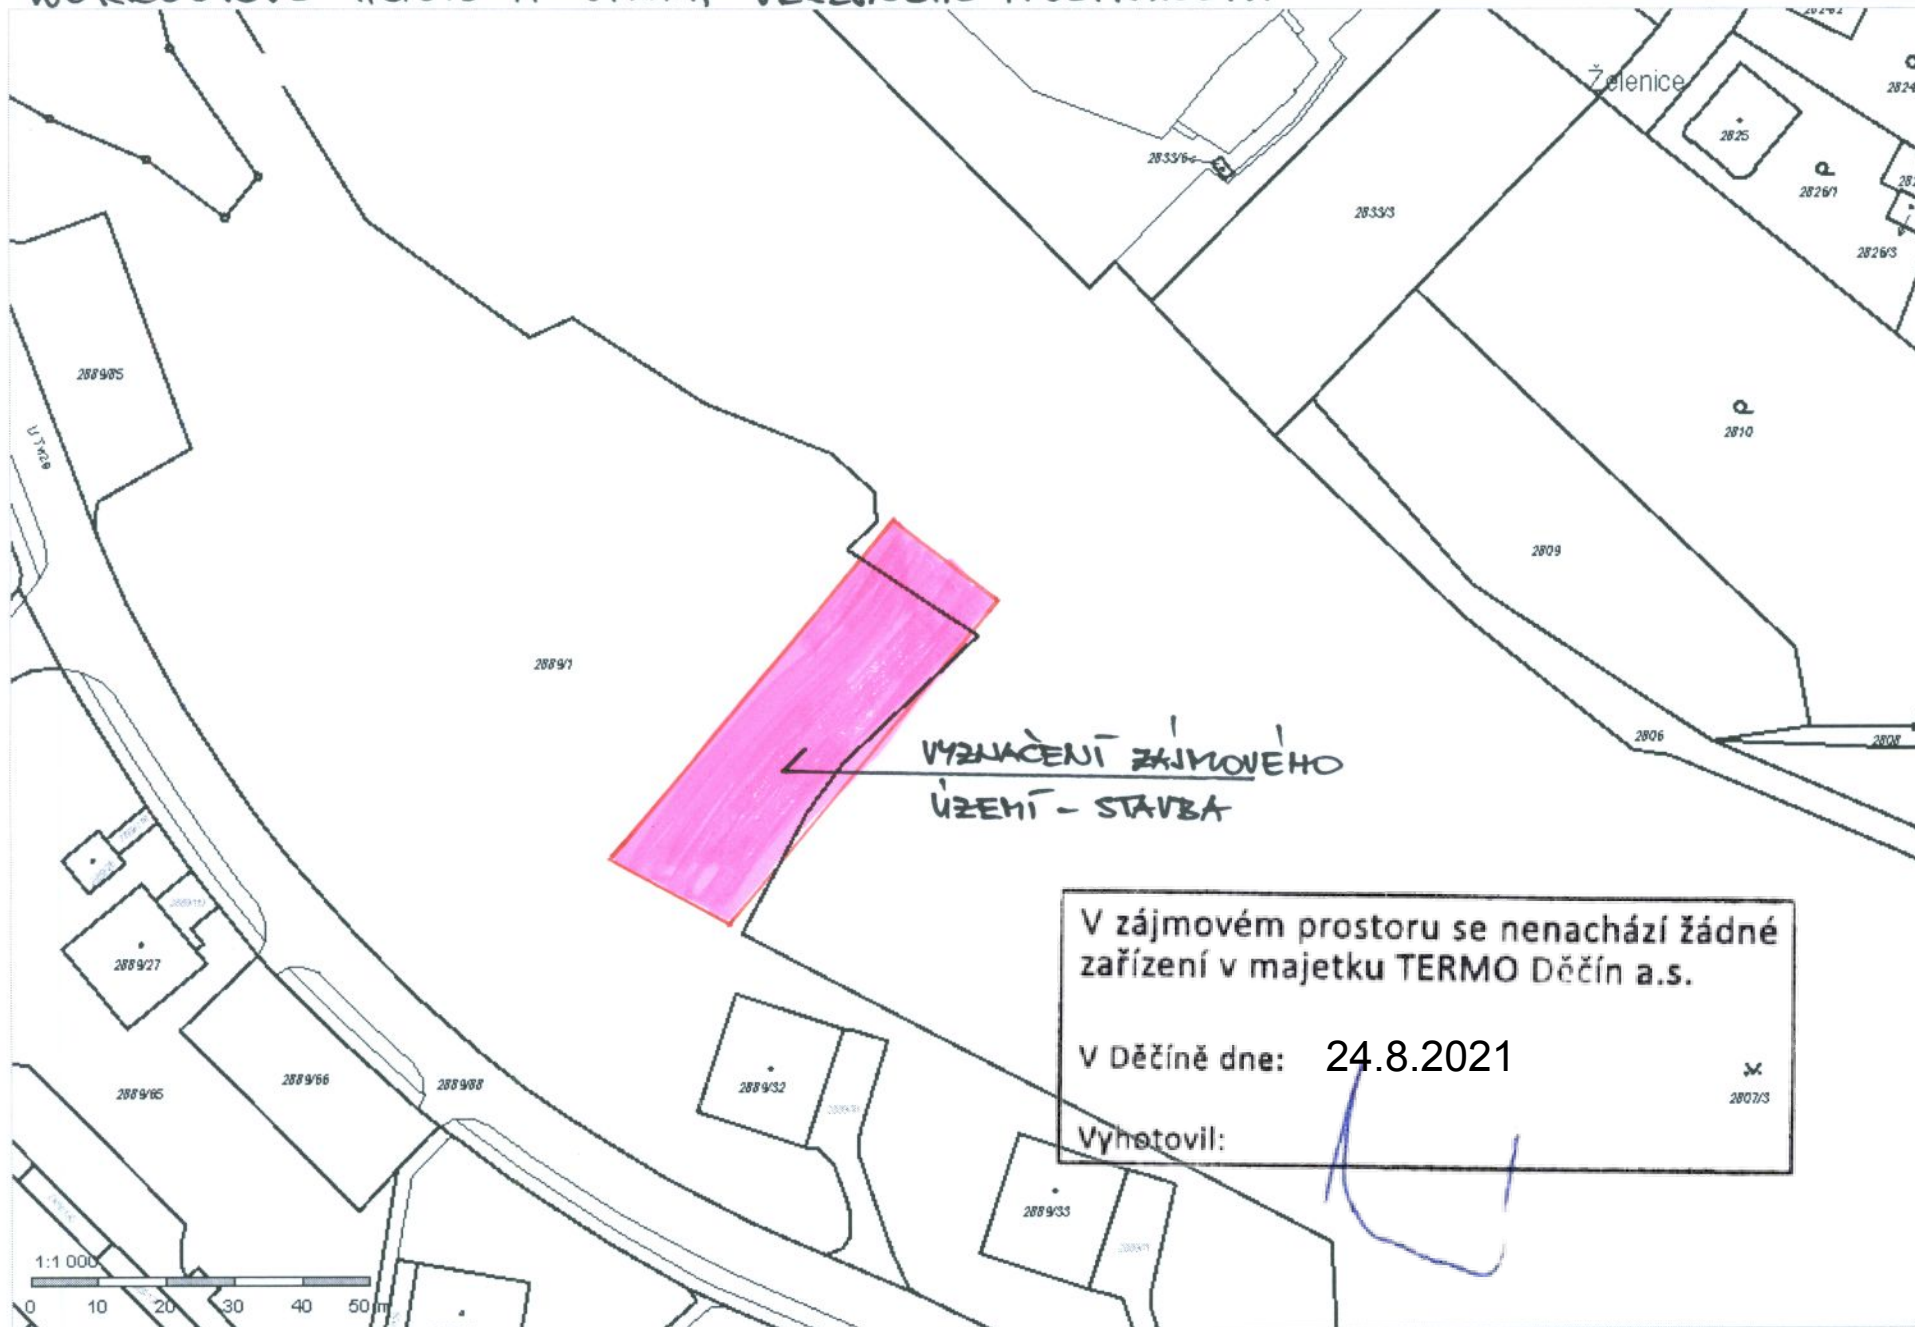

VYZNAČENÍ ZÁJMOVÉHO  
ÚZEMÍ - STAVBA

V zájmovém prostoru se nenachází žádné  
zařízení v majetku TERMO Děčín a.s.

V Děčíně dne: 24.8.2021

Vyhotovil:

2807/3