


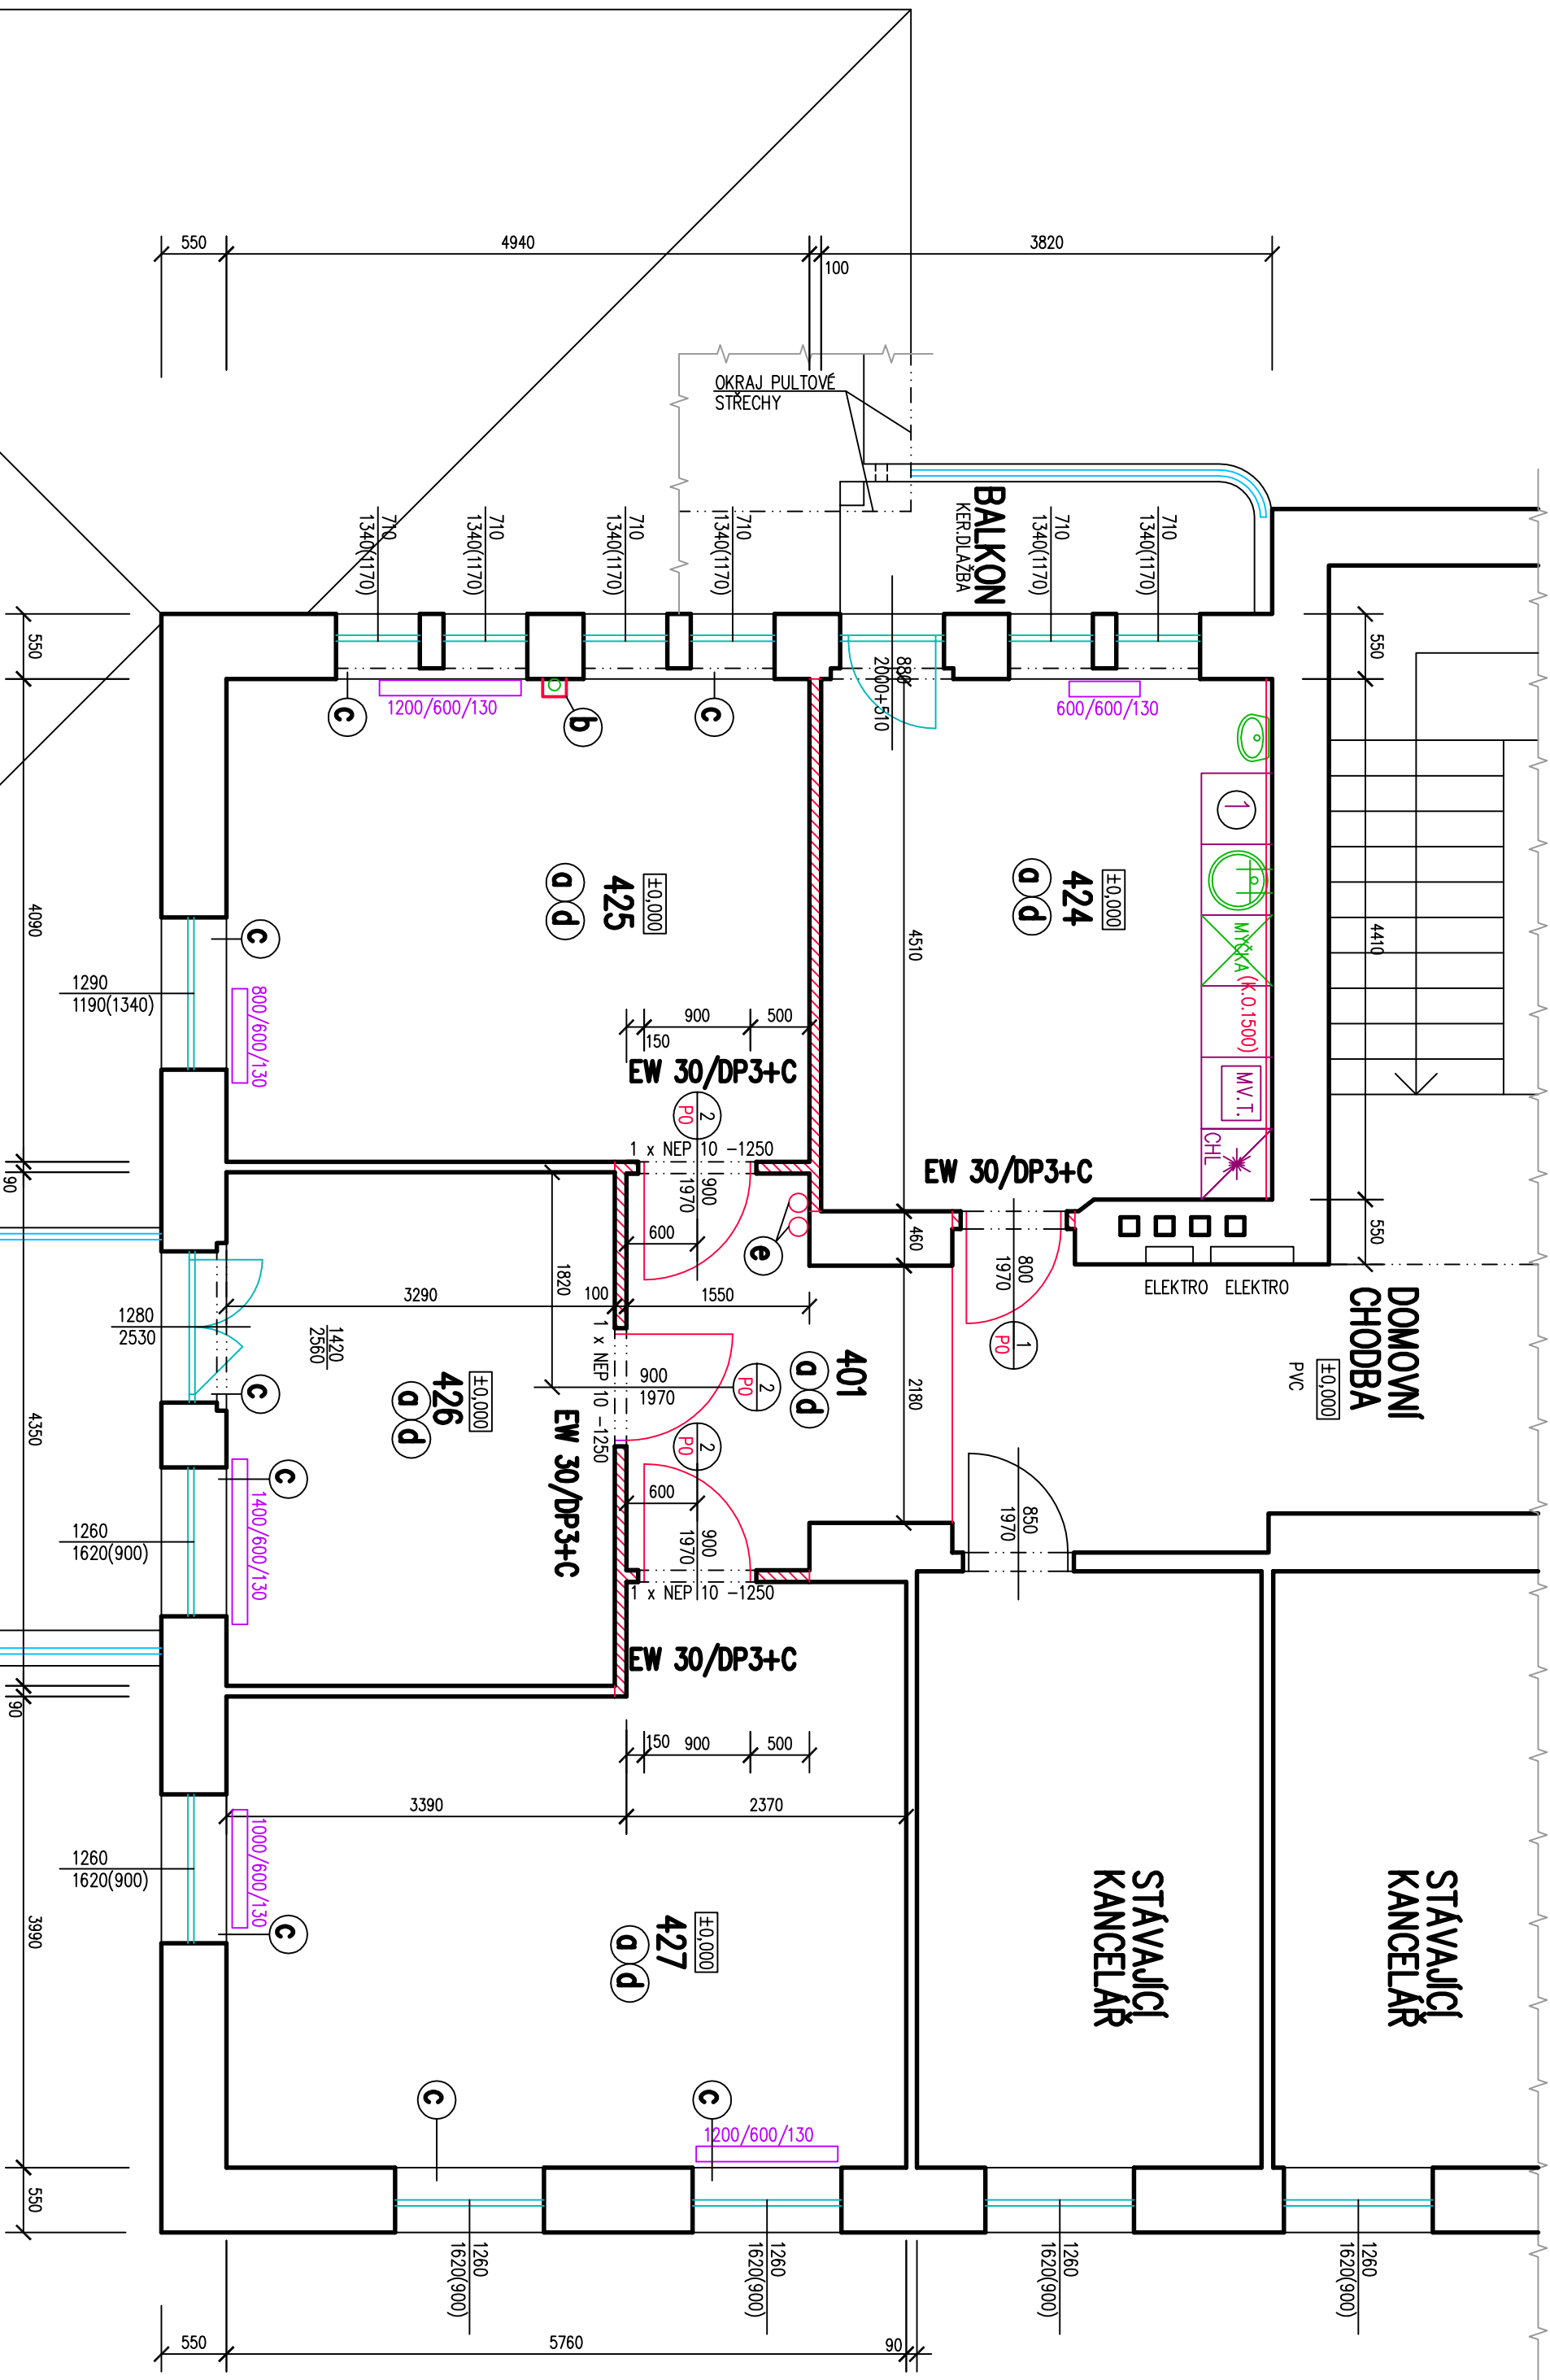

LEGENDA MÍSTNOSTÍ :

Ozn.	Účel místnosti	Plocha m ²	Podlaho-Skládoba	Úprava povrchu
401	PRODLOUŽENÍ STAV. DOMOVNÍ CHODBY	7,80	NOVÉ ZATĚŽOVÉ PVC S NAROJENÍM NA STAV.	P1 -
424	ČAJOVÁ KUCHYNĚ	17,10	NOVÁ KERAMICKÁ DLAŽBA	P2 NOVÝ K.O. V=1500mm U LNKY
425	KANCELÁŘ č.1	20,20	NOVÉ ZATĚŽOVÉ PVC	P1 -
428	KANCELÁŘ č.2	14,30	NOVÉ ZATĚŽOVÉ PVC	P1 -
427	KANCELÁŘ č.3	25,30	NOVÉ ZATĚŽOVÉ PVC	P1 -

LEGENDA MATERIÁLŮ :

- STÁVAJÍCÍ DŽVO A KONSTRUKCE
- STÁVAJÍCÍ VÝPLNĚ VNĚJŠÍCH OTVORŮ – DŘEVĚNÉ RÁMY + DVOJSKLO
- NOVÉ DŽVO Z PŘÍKROTKŮ TYONG P2-500 (val. 100 x 249 x 599) NA TENKOSTIVOU ZDÍ MUŽTU TYONG
- VCENĚ NOVÝCH OMÍTEK NA NOVEM DŽVO
- MONITÁŽ PLYNOVODNÍCH DVEŘÍ A ZÁRUBNĚ DO NOVÉ POLOHY
- ZPĚTNÁ MONITÁŽ TĚLES OT

LEGENDA STAVEBNÍCH ÚPRAV

- NOVÁ SKLADBA PODLAHY V MÍSTNOSTI 424-427 – PODROBNĚ VIZ VÝRIS SKLADBE DOPLNĚNÍ PODLAHY V ČÁSTI CHODBY 401 – PODROBNĚ VIZ VÝRIS SKLADBE
- SPK OBKLAD OPRADNÍHO POTRUBÍ DO ÚROVNĚ PODHLÉDU NA KÓTĚ + 2,800 m
- NOVÉ VERTIKÁLNÍ ŽALUZIE S OSAZENÍM DO OŠETŘENÍ OKENNÍHO OTVORU
- OPRAVA STÁVAJÍCÍCH OMÍTEK – ODHAEDEM 5%
- NOVÁ VÝMALBA
- 2 x HASÍČÍ PŘÍSTROJ P66

POZNAMKA

NOVÉ RÁSTROVÉ PODHLÉDY VE VÝŠCE 2800 mm JSOU ZAKRESLENY NA VÝKRESE č.05

DODÁVKA MOBILIÁŘE

- KUCHYŇSKÁ LNK A VŠ. PRACOVNÍ DESKY
- PŘESNÝ TYP ÚPRAVNÍ STAVEBNÍK

±0,000 m = POUZE PODLAHY V ZÁMÝSLĚM PROSTORU			
ZODP.PROJEKTANT	VYPRACOVAL	KRESLIL	KONTROLOVAL
Ing.V.POLDA	Ing.V.POLDA	Ing.V.POLDA	Ing.J.VLK
STAVEBNÍK	STAVITELNÍ MÍSTO DĚČIN Mírové nám. 1175/5, Děčín, IV- Podmokly, 405 38	Ing. Vladimír POLDA projektová zpráva PŘÍKROTKY 405 01 Děčín 2 RLEGOVIA 658/79	
MÍSTO STAVBY	st.p.č.1012, k.ú. PODMOKLY	DATUM	03/2020
DOKUMENTACE PRO STAVEBNÍ ŘÍZENÍ		MĚŘÍTKO	1 : 50
STAVEBNÍ ÚPRAVY A ZMĚNA UŽÍVÁNÍ BYTU NA KANCELÁŘE VE 4.N.P. BUDOVY MAGISTRATU		Č. ZAKÁZKY	10/2020
Mírové náměstí 1175/5, Děčín IV		Č. KOPIE	Č. VÝKRESU :
ČÁST PD : D.1. DOKUMENTACE STAVEBNÍHO OBJEKTU		04	
PŮDORYS 4.N.P. – STAVEBNÍ ÚPRAVY			