


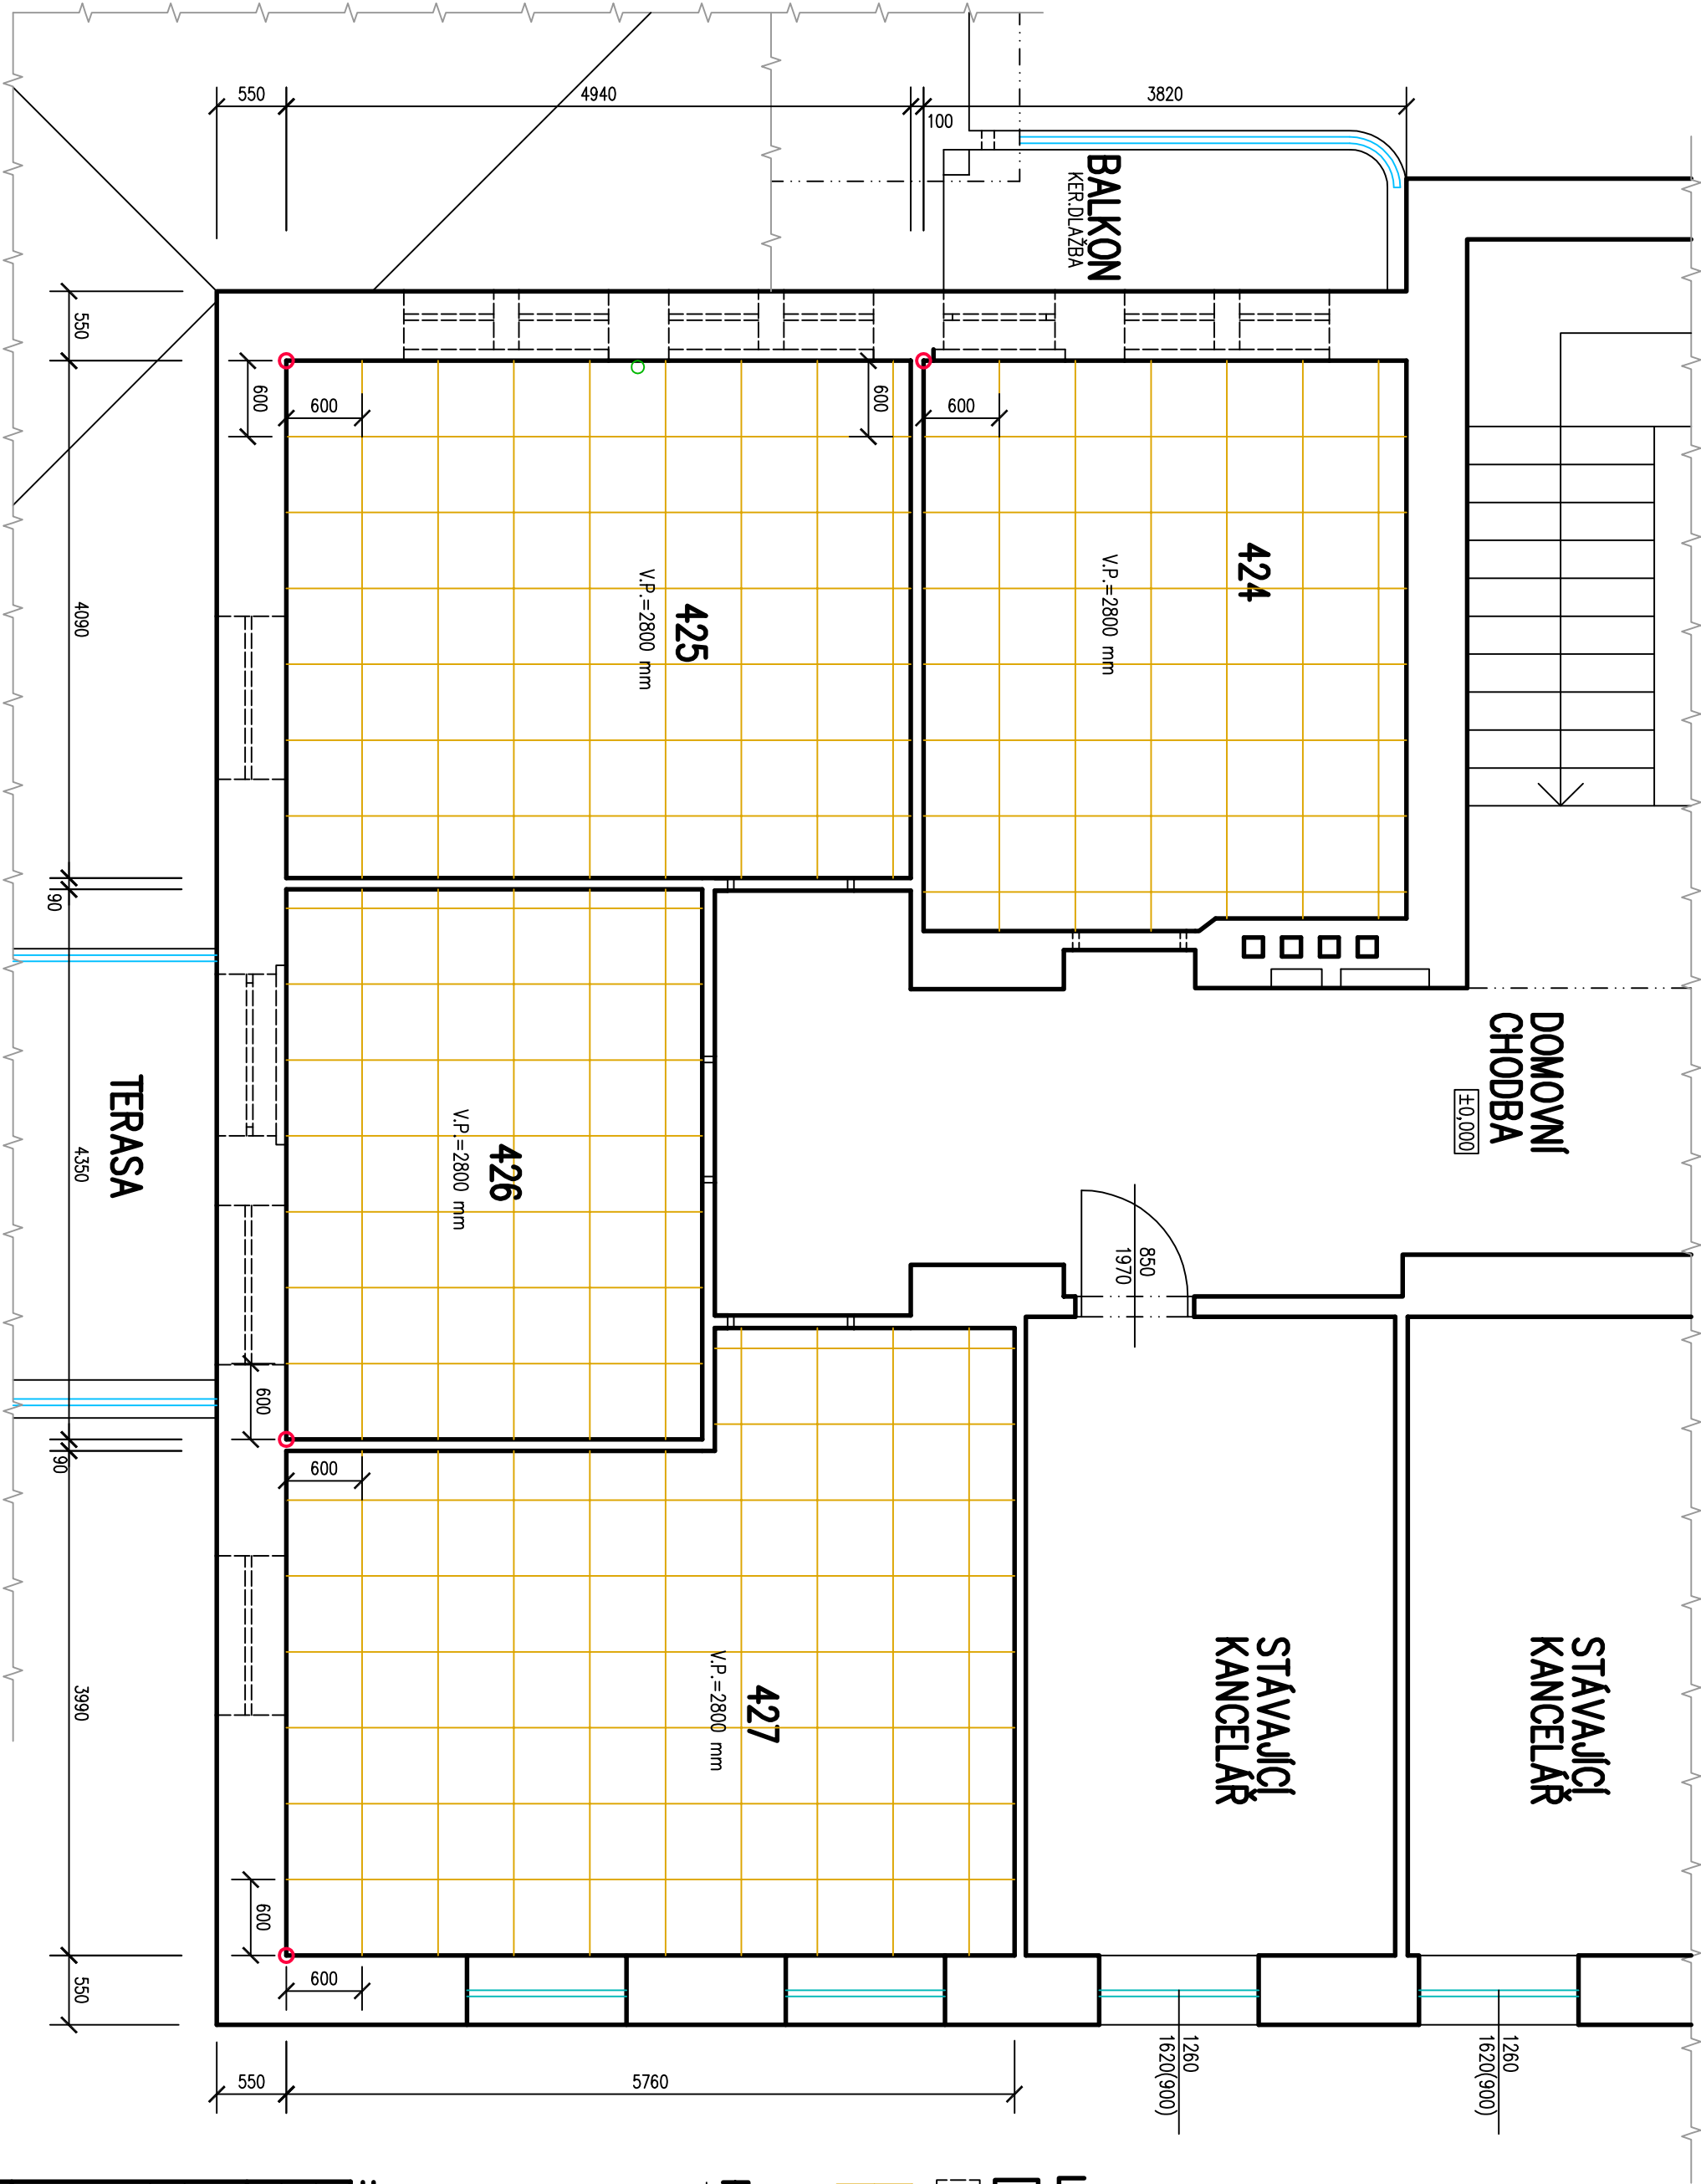

LEGENDA MATERIÁLU :

- STÁVAJÍCÍ A NOVÉ ZDVO NAD ÚROVŇÍ NAKRÁŽENÝCH PODHLEDŮ
- STÁVAJÍCÍ OTVORY POD ÚROVŇÍ NOVEHO PODHLEDU
- ZAVĚŠENÝ MINERÁLNÍ PODHLED KAZETOVÝ PODHLED S RASTREM 600 x 600 mm
- PODHLAD VE VÝŠCE 2800 mm NAD PODLAHOU

VÝCHOZÍ BOD PRO OSAZENÍ RASTRU

POZNÁMKA

– ROZMÍSTĚNÍ ZAPUŠTĚNÝCH SVÍTEL V RASTROVÉM PODHLEDU PODROBNĚ VIZ PD ELEKTRO

±0,000 m = PVRCH PODLAHY V ZÁMOVÉM PROSTORU

ZODP.PROJEKTANTŮ	VYPRACOVAV	KRESLIL	KONTROLOVAL	Ing. Vladimír POLDA projektová zpráva a výkresy RLEGR01VA 658/79 405 01 Děln 2
Ing.V.POLDA	Ing.V.POLDA	Ing.V.POLDA	Ing.J.VLK	tel.732 489 483, v.poldina@seznam.cz
STAVEBNÍK	STATUTÁRNÍ MĚSTO DEČÍN Mírové nám. 1175/5, Děčín, Děčín IV–Podmokly, 405 38			
MÍSTO STAVBY	st.p.č.1012, k.ú. PODMOKLY			
	DOKUMENTACE PRO STAVEBNÍ ŘÍZENÍ			
	STAVEBNÍ ÚPRAVY A ZMĚNA UŽÍVÁNÍ BYTU NA KANCELÁŘE VE 4.N.P. BUDOVY MAGISTRÁTU			
	Mírové náměstí 1175/5, Děčín IV			
	ČÁST PD : D.1. DOKUMENTACE STAVEBNÍHO OBJEKTU			
	PŮDORYS 4.N.P. – NOVÉ PODHLEDY			
				05