


OPRAVA A ÚPRAVA POVRCHŮ KOLEM PÍTKA VIZ VÝKRES č.1

ZÁKLADOVÁ PATKA Z PROSTÉHO BETONU


- ZAKLADOVOU PATKU 1000x400h=450 mm VYBETONOVAT Z BETONU C 20/25
- PОВRCH PATKY -0,100 m POD NEJVYŠŠÍM MÍSTEM PŘILEHLÉ PLOCHY

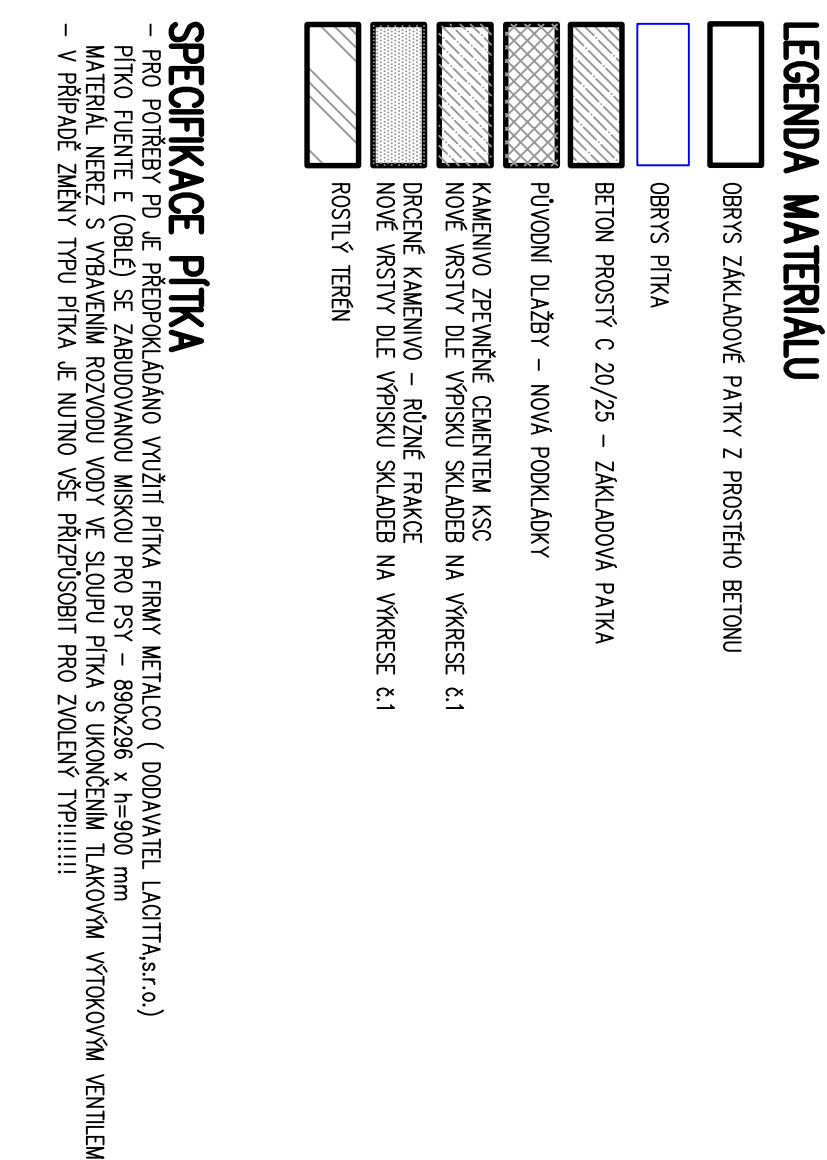

- PRO POTŘEBY PD JE PŘEDPOKLÁDÁNO VYUŽITÍ PÍTKA FIRMY METALCO (DODAVATEL LACITTA,s.r.o.)

- PÍTKO FUJENTE E (OBLE) SE ZABUDOVANOU MISKOU PRO PSY – 890x296 x h=900 mm
MATERIÁL NEREZ S VYBAVENÍM ROZVODU VODY VE SLUPU PÍTKA S UKONČENÍM TLAKOVÝM VÝTOKOVÝM VENTILEM
– V PŘÍPADĚ ZMĚNY TYPU PÍTKA JE NUTNO VŠE PŘÍPŮSOBIT PRO ZVOLENÝ TYP!!!!!!!

ŘEZ B - B

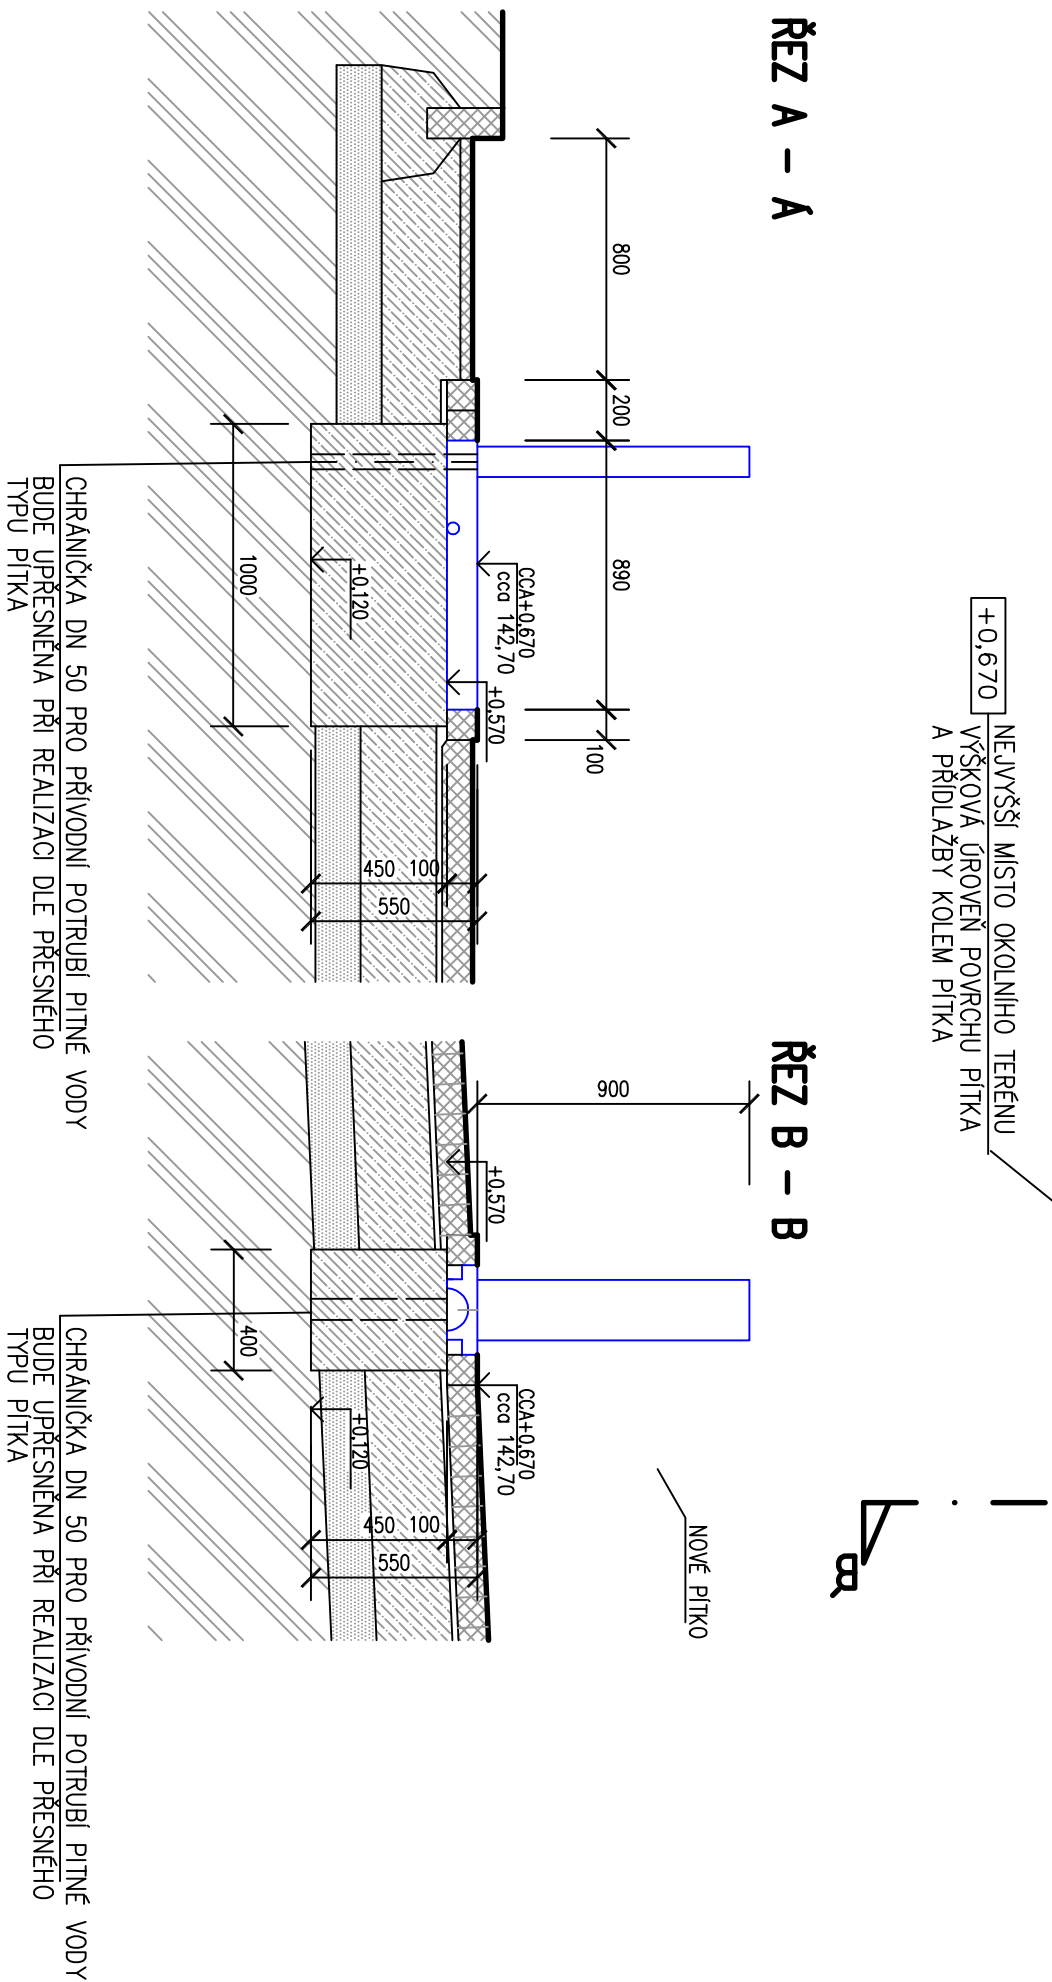

- VLASTNÉ PITKO BUDE OSAZENÉ DO VODOPRÚPNE ROVNE
- PRÓ VÝROBNÁMU VÝSKOVÉHO ROZDILU VOČI OKOLNÍMU TERÉNU, KTERÝ JE V OBUSŤRANÉNEMU SKLONU JE NAVRŽENO LENOJÁNÍ
- PRÍDLAŽBA, ŽE STAVAJÍCÍ DLAŽBA 100x100 PO CELEM OBVOJOU PITKA, POUVCH PRÍDLAŽBY BUDE TAKÉ JE VODOPRÚPNE ROVNE
- A BUDE VÝROBNÁMU ROZDILU MEZI VODOPRÚPNU ROVINOU PITKA A POUVCHOM OKOLNÍHO TERÉNU – ODHADOM 0-50 mm

Ing. Vladimír POLDA <i>projektová činnost ve výstavbě</i> IČ 680206479 RD 61 Dětín 7 tel. 732 499 433, v.poldir@seznam.cz			
ZODP. PROJEKTANT	VYPRACOVAL	KRESLIL	KONTROLOVAL
Ing. V. POLDA	Ing. V. POLDA	Ing. V. POLDA	Ing. Josef VLK
STAVEBNÍK	STATUTÁRNÍ MĚSTO DĚČÍN Mírové nám. 1175/5, Dětín, Děčín IV-Podmokly, 405 38		
MÍSTO STAVBY	p.p.č.2866/4, k.ú. DĚČÍN		
DOKUMENTACE PRO ÚZEMNÍ ŘÍZENÍ			
PÍTKO NA MASARYKOVĚ NÁMĚSTÍ, DĚČÍN I no p.p.č.2866/4, k.ú. DĚČÍN			
ČÁST PD :	D.1. DOKUMENTACE STAVEBNÍHO OBJEKTU		
	PÍTKO – PŮDORYS, ŘEZY		
	STUPEŇ	DŮR	
	MĚŘÍTKO	1 : 25	
	Č. ZAKAZKY	28/2020	
	Č. KÓPIE	Č. VYKRESU :	
		02	