



HRÁČSKÉ APARTMÁNY - PŮDORYS 2.NP - 1:50

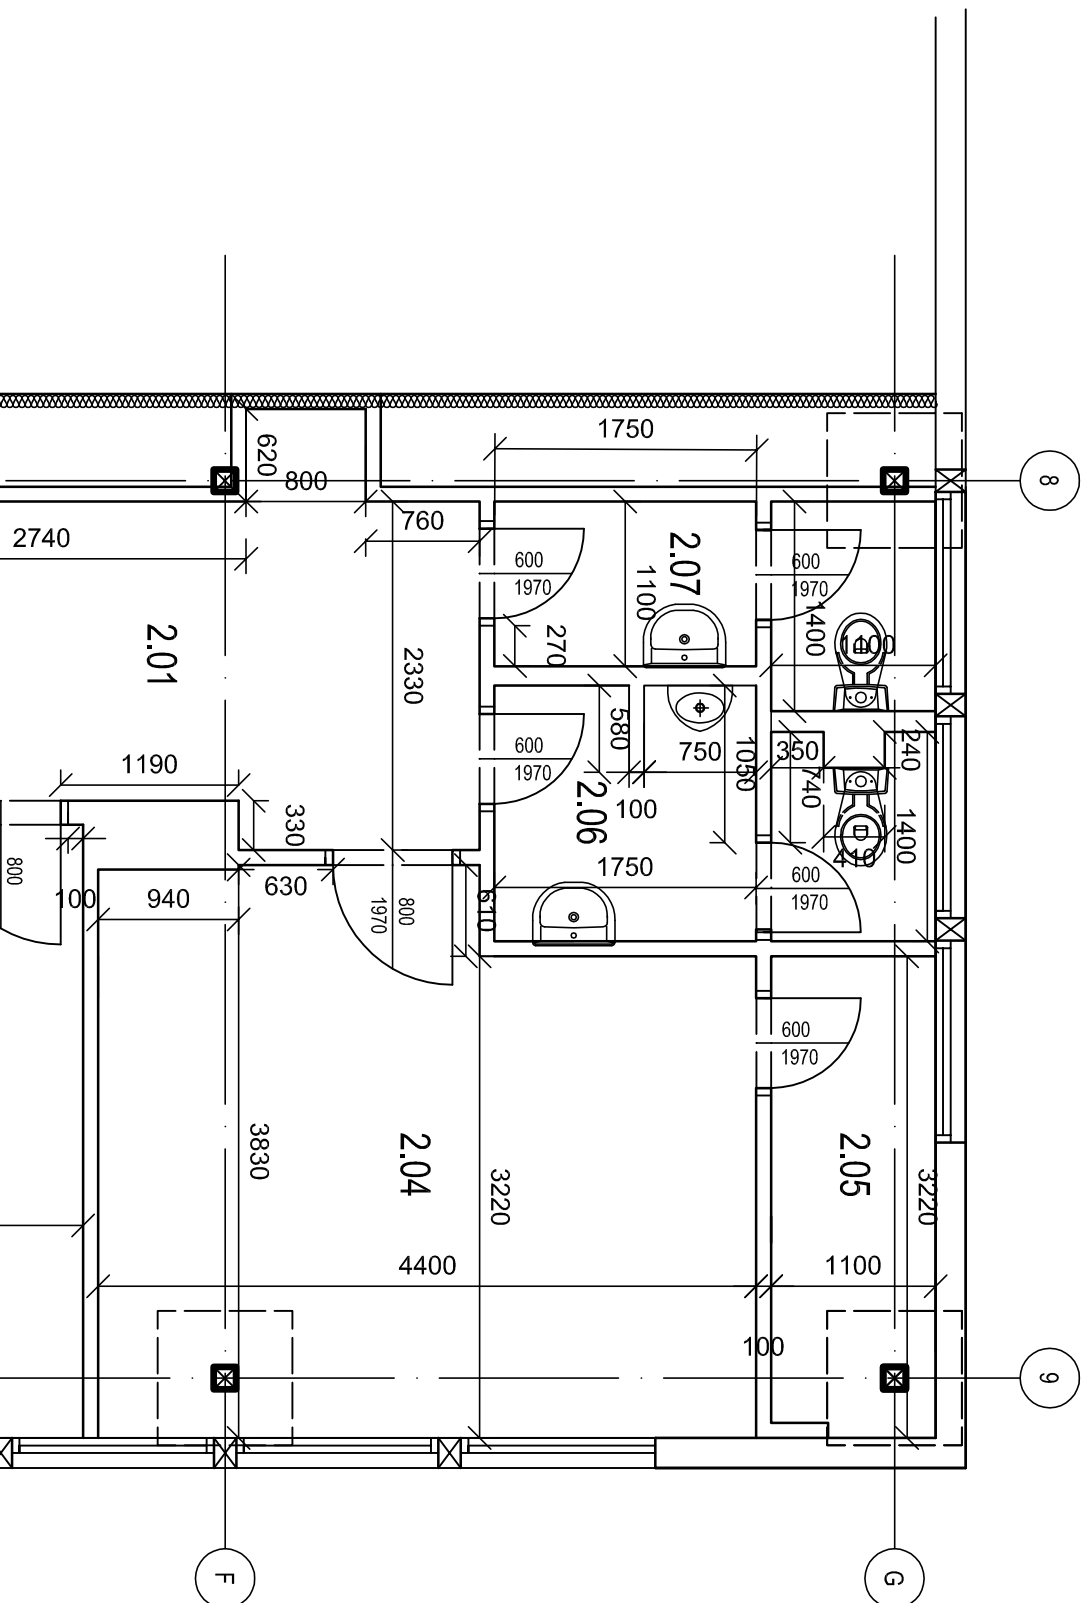

SOCIÁLKY VERĚJNOST - PŮDORYS 2.NP - 1:50

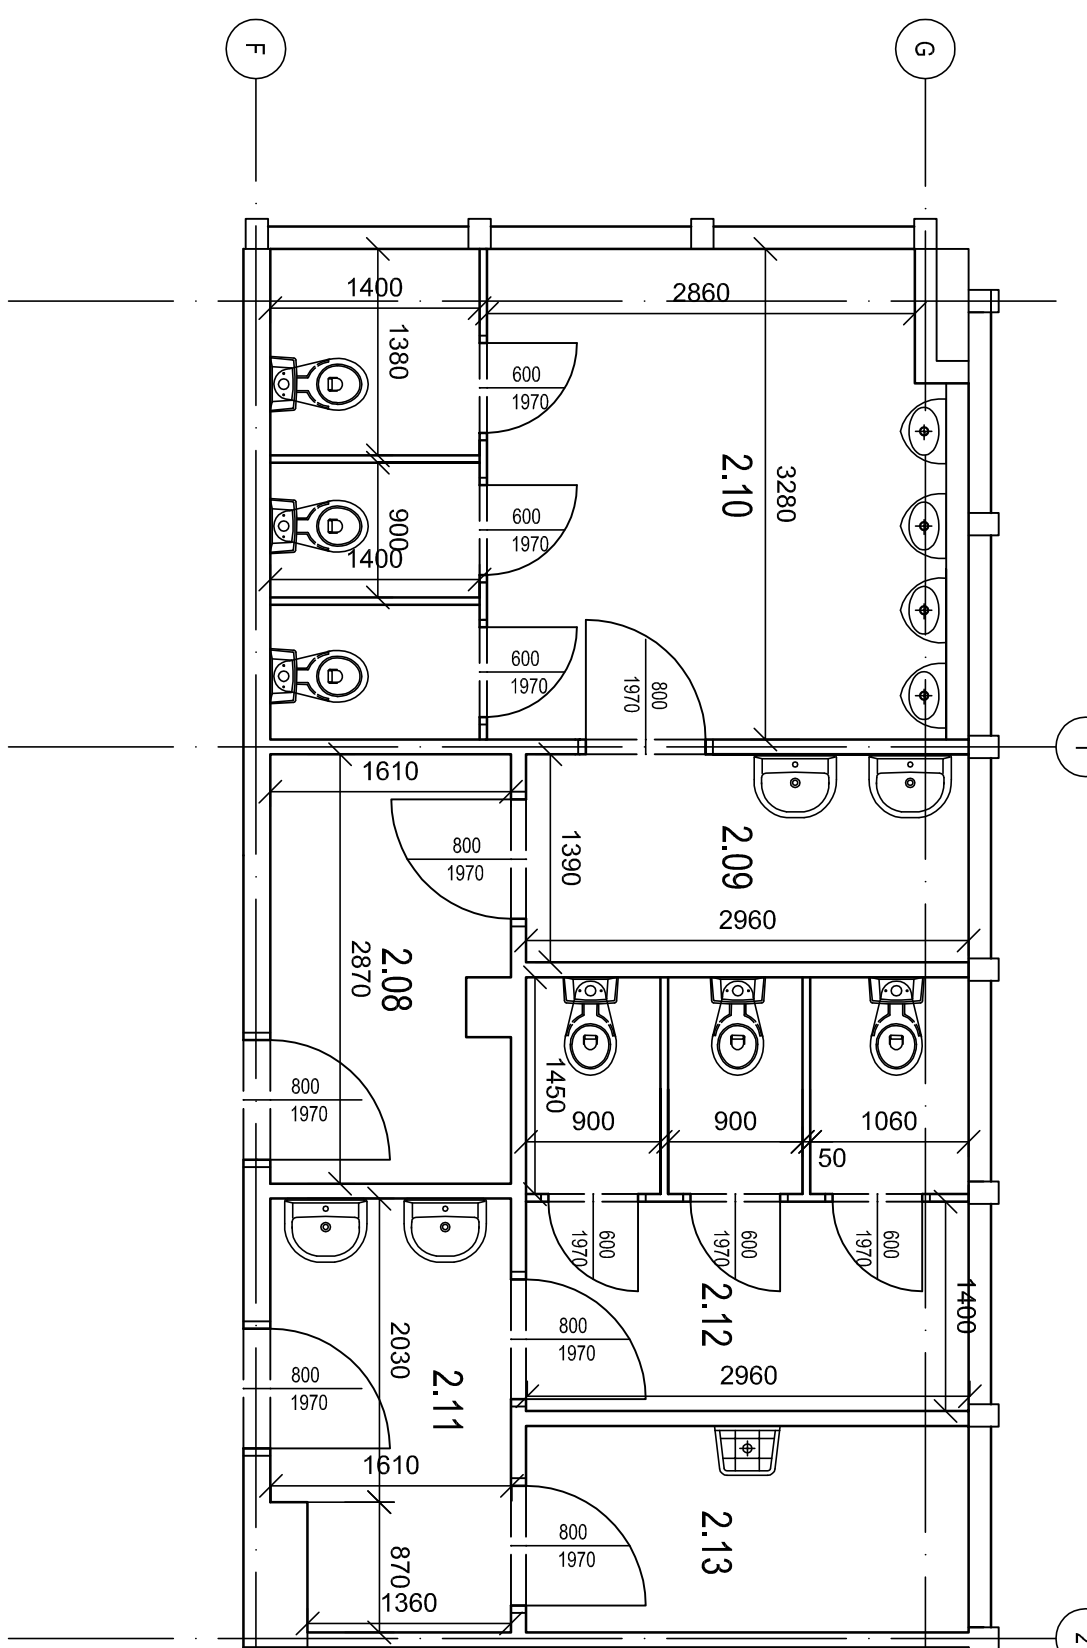

## LEGENDA MÍSTNOSTÍ - 1.NF

C.M.	UČELJENOSTI	PODLJA	ŠIRINA	STROP	POVRŠINA
101	CHOBA	KEN DLAŽBA	VYMLABA	SVK RASTR	55,9
102	SATNA	KEN DLAŽBA	VYMLABA + OM. MATER	SVK RASTR	27,90
103	UMYVARNÁ	KEN DLAŽBA	VYMLABA + K.O.	SVK RASTR	8,70
104	UMYVARNÁ	KEN DLAŽBA	VYMLABA + OM. MATER	SVK RASTR	29,70
105	SATNA	KEN DLAŽBA	VYMLABA + OM. MATER	SVK RASTR	8,20
106	ZDIEH	KEN DLAŽBA	VYMLABA + OM. MATER	SVK RASTR	29,70
107	SATNA	KEN DLAŽBA	VYMLABA + K.O.	SVK RASTR	8,90
108	UMYVARNÁ	KEN DLAŽBA	VYMLABA + K.O.	SVK RASTR	14,60
109	BEZBAR UMÝVARNÁ	KEN DLAŽBA	VYMLABA + K.O.	SVK RASTR	13,90
110	BEZBAR SATNA	KEN DLAŽBA	VYMLABA + K.O.	SVK RASTR	8,70
111	BEZBAR UMÝVARNÁ	KEN DLAŽBA	VYMLABA + K.O.	SVK RASTR	15,90
112	BEZBAR SATNA	KEN DLAŽBA	VYMLABA + K.O.	SVK RASTR	15,30
113	NARADOVNA	KEN DLAŽBA	VYMLABA	SVK RASTR	19,40
114	PREDSTEN WC ZENY	KEN DLAŽBA	VYMLABA + K.O.	SVK RASTR	2,80
115	WC ZENY	KEN DLAŽBA	VYMLABA + K.O.	SVK RASTR	8,70
116	UKLADOVÁ SMISŤOVNOSŤ	KEN DLAŽBA	VYMLABA + K.O.	SVK RASTR	2,10
117	PREDSTEN WC MUŽI	KEN DLAŽBA	VYMLABA + K.O.	SVK RASTR	3,20
118	WC MUŽI	KEN DLAŽBA	VYMLABA + K.O.	SVK RASTR	8,40

## LEGENDA MÍSTNOSTÍ SOCIÁLKY VEŘEJNOST - 2.NP

Č.ÚL	ÚČEL, MÍSTNOST	PODLAŽÍ	STĚNY	STROP	POCHODA
2,06	WC MUŽI - CHODBA	KER. DL 2,26A	VÝMALBA + K.O.	SPK RASTR	4,9
2,09	WC MUŽI - UMÝVADLA	KER. DL 2,26A	VÝMALBA + K.O.	SPK RASTR	4,10
2,10	WC MUŽI - UMÝVADLA	KER. DL 2,26A	VÝMALBA + K.O.	SPK RASTR	17,40
2,11	WC ŽENY - CHODBA	KER. DL 2,26A	VÝMALBA + K.O.	SPK RASTR	14,80
2,12	WC ŽENY - UMÝVADLA	KER. DL 2,26A	VÝMALBA + K.O.	SPK RASTR	5,00
2,13	WC ŽENY	KER. DL 2,26A	VÝMALBA + K.O.	SPK RASTR	8,50
2,14	ÚKLADOVÁ MÍSTNOST	KER. DL 2,26A	VÝMALBA + K.O.	SPK RASTR	4,10

## LEGENDA KONSTRUKCI

STÁVAJÍCÍ KONSTRUKCE


STÁVAJÍCÍ SDK KONSTRUKCE



SYSTÉM VYTÁPĚNÍ

## SITUAČNÍ SCHEMA

## LEGENDA

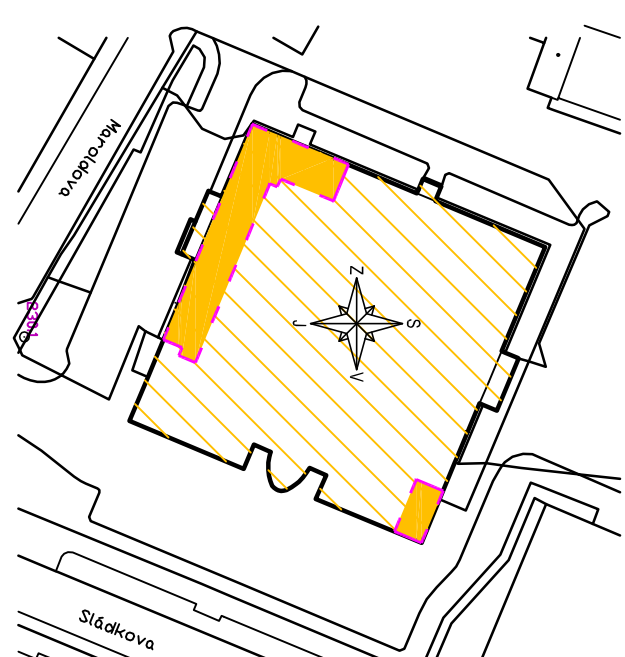PODKLAD KN  
ZÁMĚREM DOTČENÝ OBJEK



NAVROVÁTEL	Jana Hamánková	
SCHÄTTL	Ing.Martin Gazda	
INVESTOR		
Stavutinské město Děčín		
Mírové nám. 1175/5, 405 38 Děčín IV		
STAVENÍ ÚPRAVY V OBJEKTU BASKETBALOVÉ HALY V DĚČÍNĚ		
D.1.1.ARCHITEKTONICKOSTAVEBNÍ ŘEŠENÍ		
PŮDORYS - STAVAJÍCÍ STAV		
STAVBA	TERENO	
MAŠTĚVÝBER	1:50	
C.3.0.0.0		D.1.1.b.01