




PŮDORYS 1.NP - 1:50

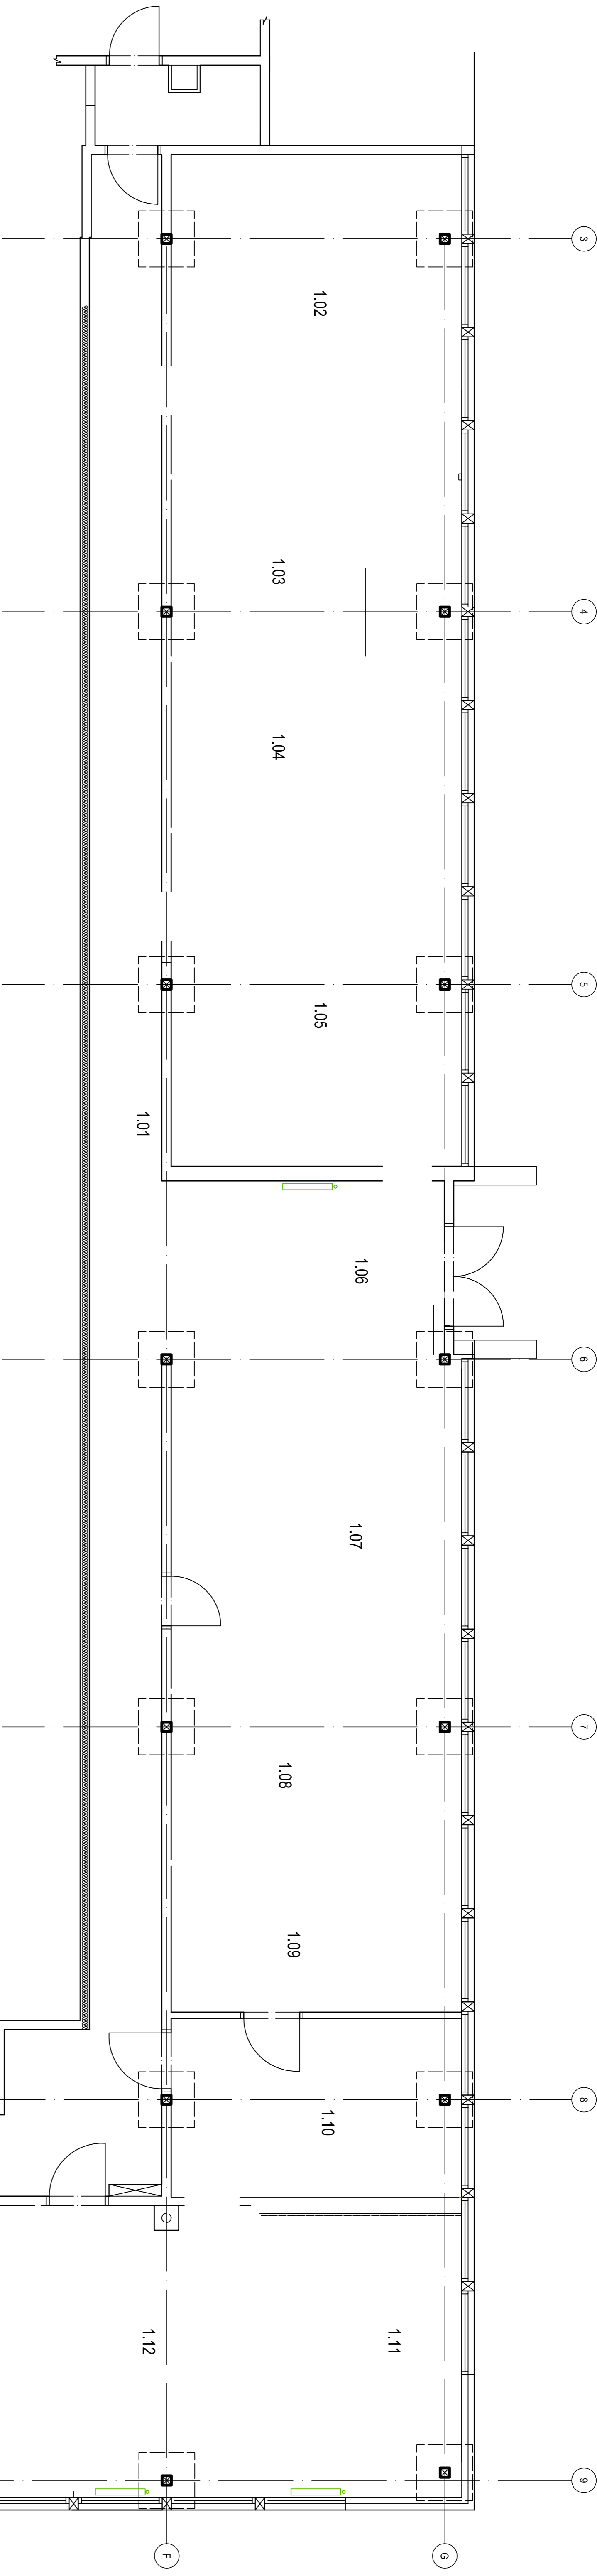

HŘAČSKÉ APARTMÁNY - PŮDORYS 2.NP - 1:50

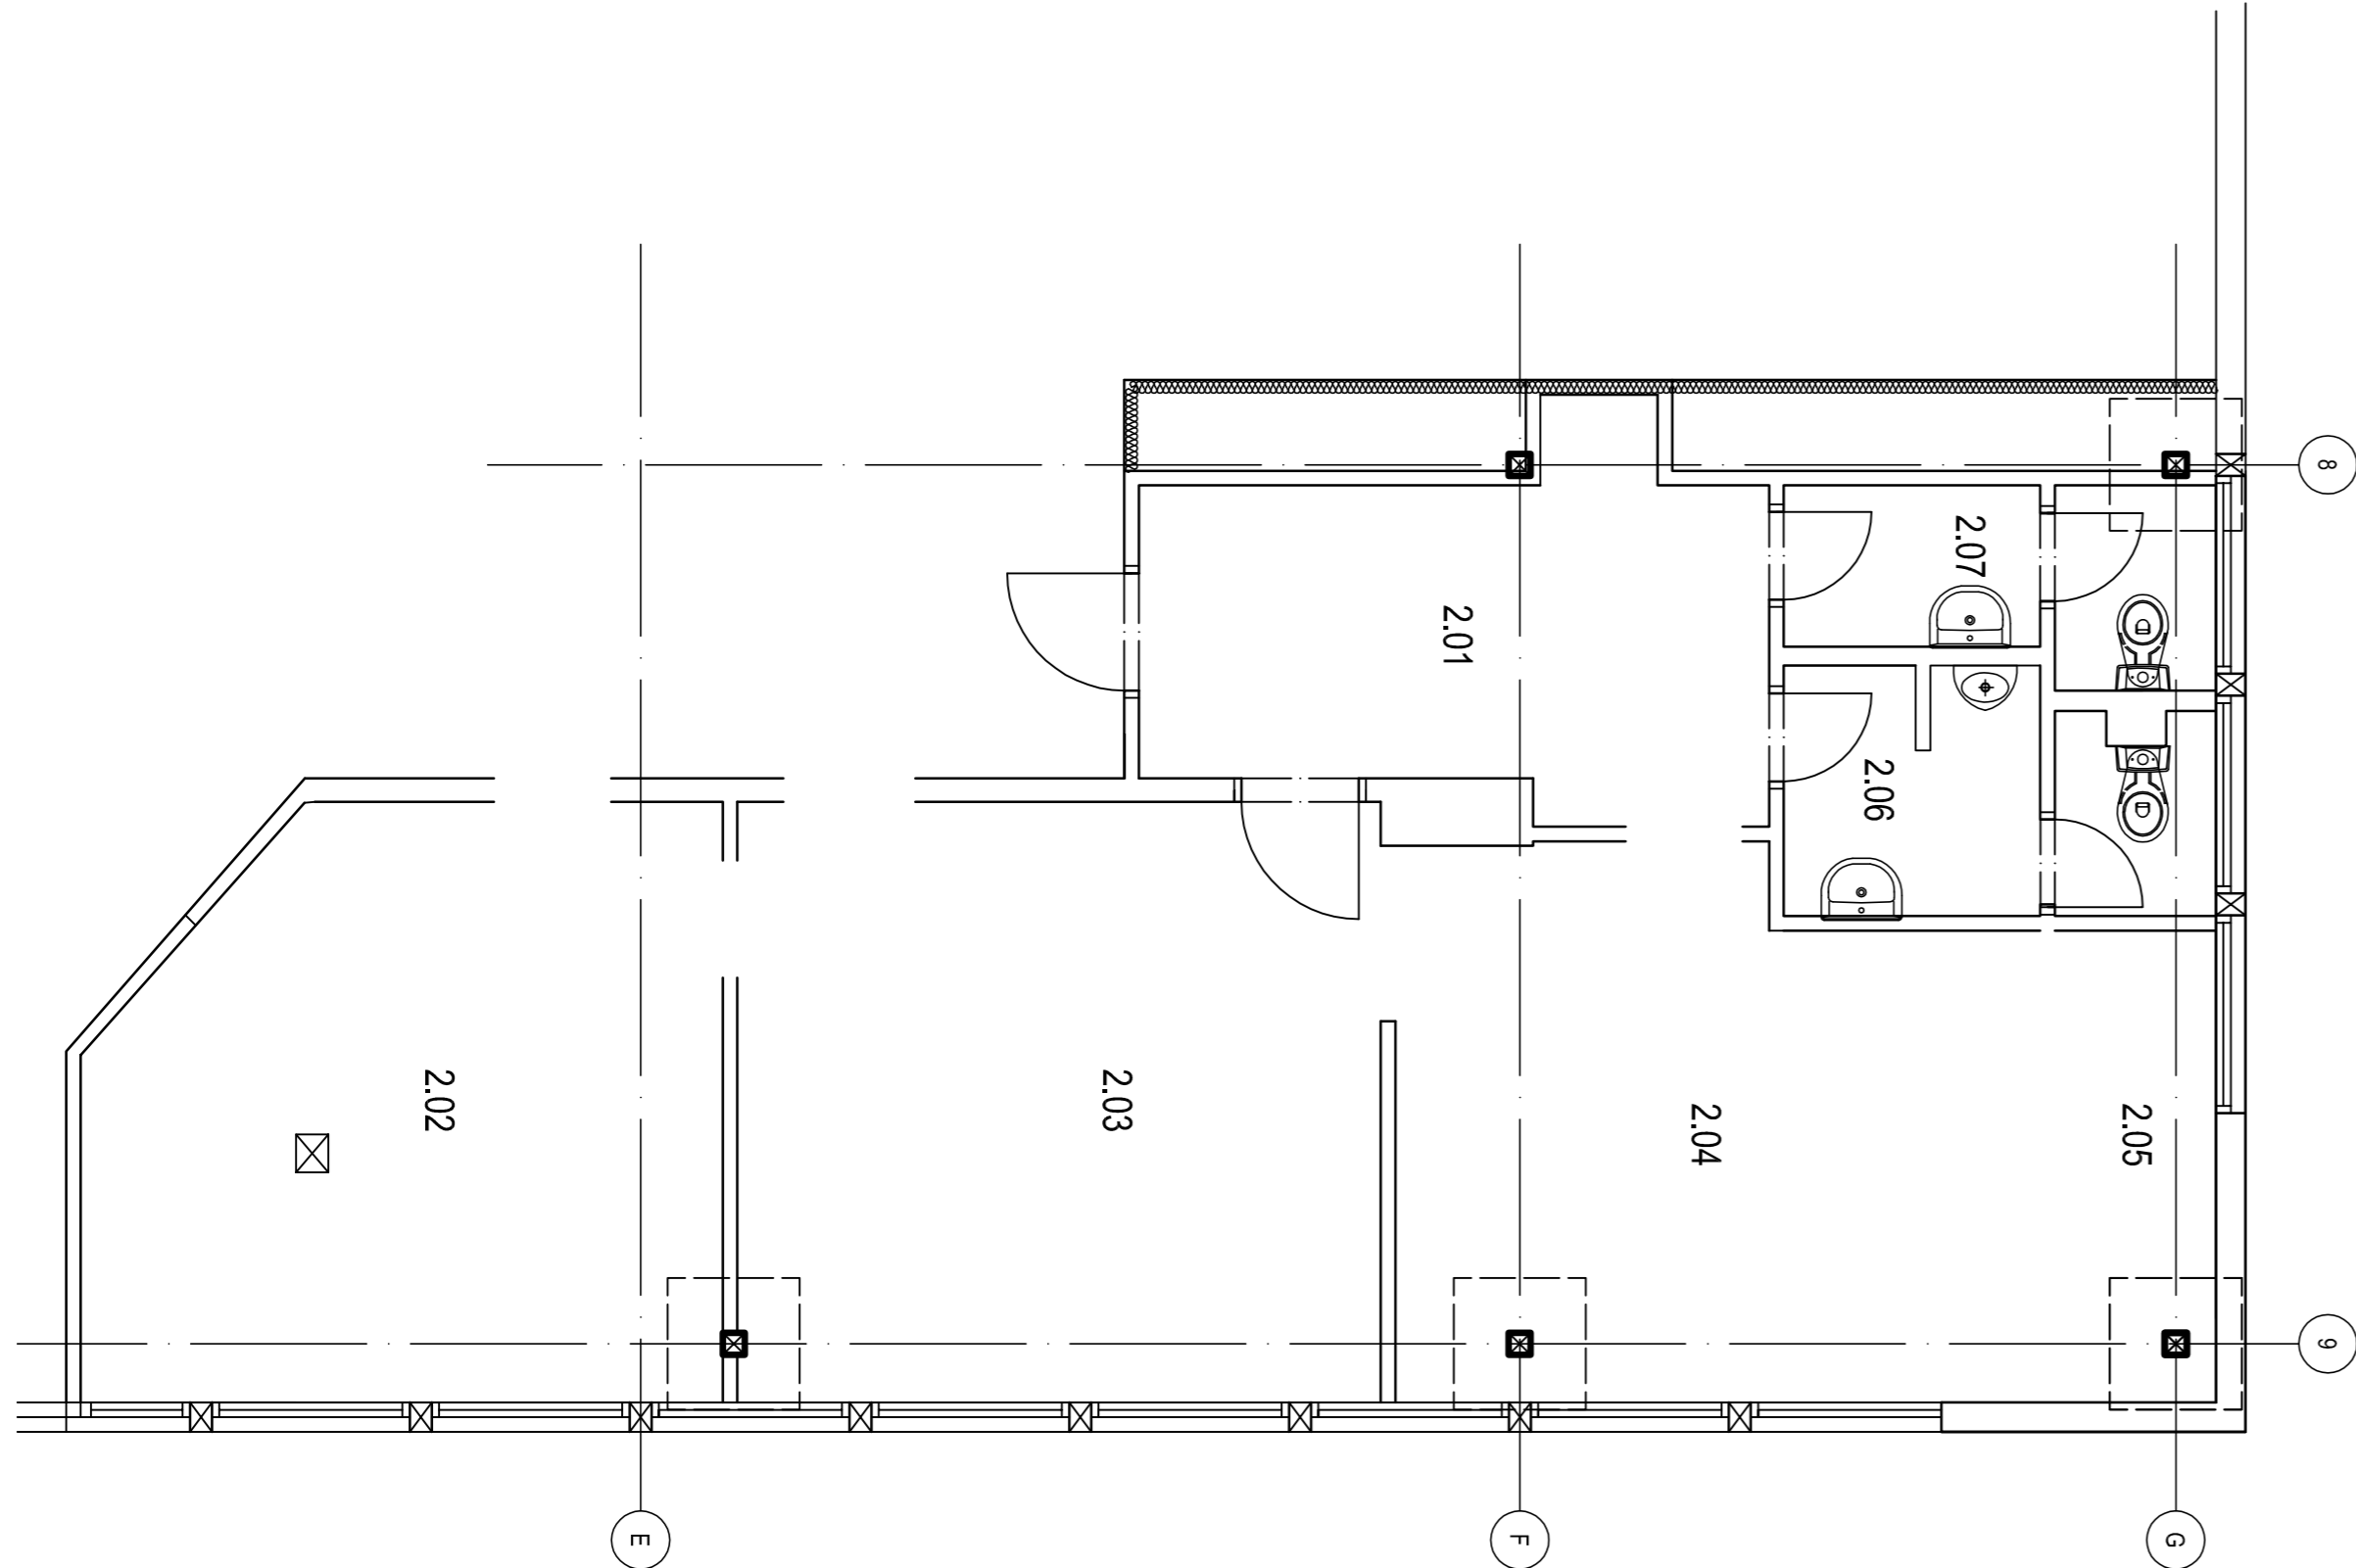

SOCIÁLKY VEŘEJNOST - PŮDORYS 2.NP - 1:50

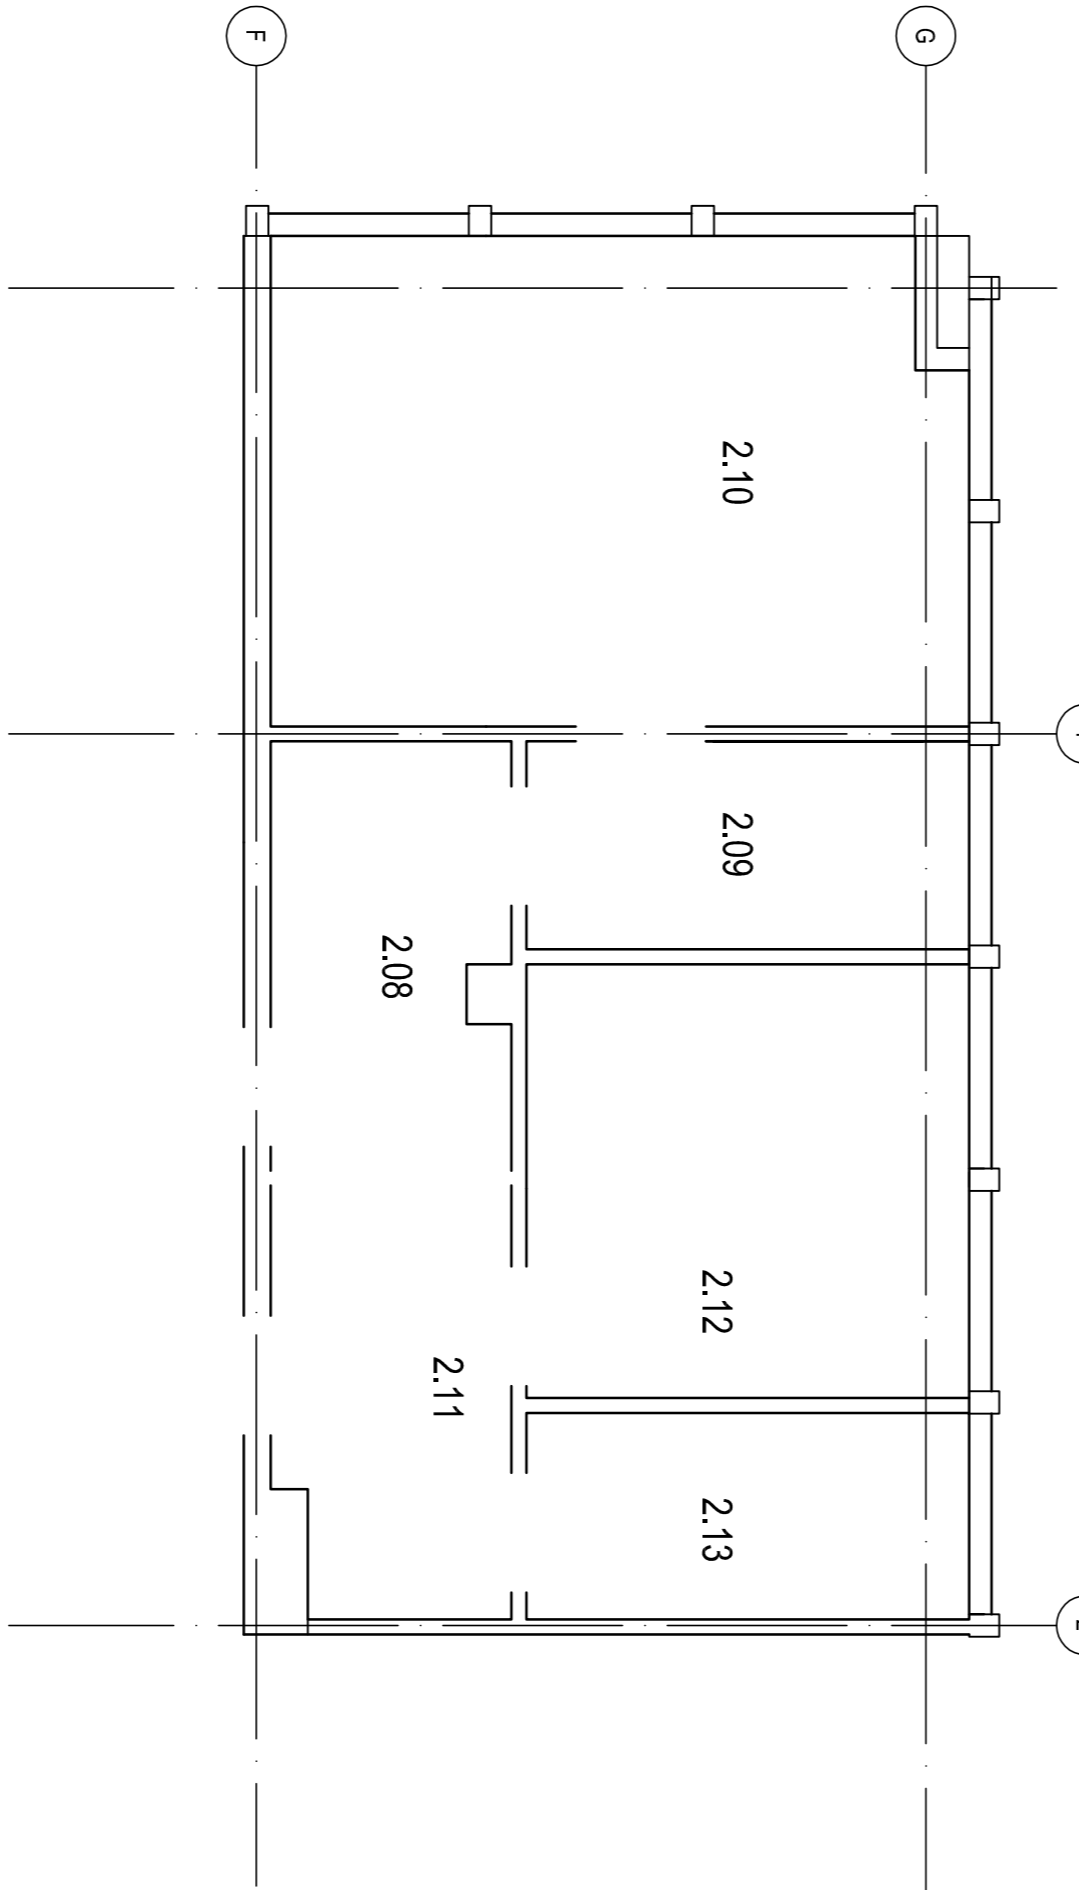

LEGENDA MÍSTNOSTÍ - 1.NP

Č.M.	ÚČEL MÍSTNOSTI	PODLAHA	STĚNY	STŘOP	PLOCHA m2
1.01	CHODBA	KER. DLAŽBA	VYMALBA	SDK RÁSTR	55,9
1.02	ŠATNA	KER. DLAŽBA	VYMALBA + OM. MATEŘ	SDK RÁSTR	27,90
1.03	UMÝVÁRNA	KER. DLAŽBA	VYMALBA + K.O.	SDK RÁSTR	8,70
1.04	UMÝVÁRNA	KER. DLAŽBA	VYMALBA + K.O.	SDK RÁSTR	8,80
1.05	ŠATNA	KER. DLAŽBA	VYMALBA + OM. MATEŘ	SDK RÁSTR	29,70
1.06	ZÁVĚR	KER. DLAŽBA	VYMALBA	SDK RÁSTR	8,20
1.07	ŠATNA	KER. DLAŽBA	VYMALBA + OM. MATEŘ	SDK RÁSTR	29,70
1.08	UMÝVÁRNA	KER. DLAŽBA	VYMALBA + K.O.	SDK RÁSTR	8,50
1.09	BEZBAR. UMÝVÁRNA	KER. DLAŽBA	VYMALBA + K.O.	SDK RÁSTR	8,70
1.10	BEZBAR. ŠATNA	KER. DLAŽBA	VYMALBA + K.O.	SDK RÁSTR	13,50
1.11	BEZBAR. UMÝVÁRNA	KER. DLAŽBA	VYMALBA + K.O.	SDK RÁSTR	14,60
1.12	BEZBAR. ŠATNA	KER. DLAŽBA	VYMALBA	SDK RÁSTR	15,30
1.13	MAŘADONNA	KER. DLAŽBA	VYMALBA	SDK RÁSTR	19,40
1.14	PŘESNÍ WC ŽENY	KER. DLAŽBA	VYMALBA + K.O.	SDK RÁSTR	2,80
1.15	WC ŽENY	KER. DLAŽBA	VYMALBA + K.O.	SDK RÁSTR	8,70
1.16	UKLIDOVÁ MÍSTNOST	KER. DLAŽBA	VYMALBA + K.O.	SDK RÁSTR	2,10
1.17	PŘESNÍ WC MUŽI	KER. DLAŽBA	VYMALBA + K.O.	SDK RÁSTR	3,20
1.18	WC MUŽI	KER. DLAŽBA	VYMALBA + K.O.	SDK RÁSTR	8,40

LEGENDA MÍSTNOSTÍ HŘAČSKÉ APARTMÁNY- 2.NP

Č.M.	ÚČEL MÍSTNOSTI	PODLAHA	STĚNY	STŘOP	PLOCHA m2
2.01	CHODBA	KER. DLAŽBA	VYMALBA	SDK RÁSTR	9,67
2.02	KANCELAŘ	KER. DLAŽBA	VYMALBA	SDK RÁSTR	11,40
2.03	KANCELAŘ	KER. DLAŽBA	VYMALBA	SDK RÁSTR	17,40
2.04	KANCELAŘ	KER. DLAŽBA	VYMALBA	SDK RÁSTR	16,40
2.05	SKLAD	KER. DLAŽBA	VYMALBA	SDK RÁSTR	5,60
2.06	WC MUŽI	KER. DLAŽBA	VYMALBA + K.O.	SDK RÁSTR	4,00
2.07	WC ŽENY	KER. DLAŽBA	VYMALBA + K.O.	SDK RÁSTR	3,50


LEGENDA MÍSTNOSTÍ SOCIÁLKY VEŘEJNOST- 2.NP

Č.M.	ÚČEL MÍSTNOSTI	PODLAHA	STĚNY	STŘOP	PLOCHA m2
2.08	WC MUŽI- CHODBA	KER. DLAŽBA	VYMALBA + K.O.	SDK RÁSTR	4,9
2.09	WC MUŽI- UMÝVADLA	KER. DLAŽBA	VYMALBA + K.O.	SDK RÁSTR	4,10
2.10	WC MUŽI	KER. DLAŽBA	VYMALBA + K.O.	SDK RÁSTR	17,40
2.11	WC ŽENY- CHODBA	KER. DLAŽBA	VYMALBA + K.O.	SDK RÁSTR	14,80
2.12	WC ŽENY- UMÝVADLA	KER. DLAŽBA	VYMALBA + K.O.	SDK RÁSTR	5,00
2.13	WC ŽENY	KER. DLAŽBA	VYMALBA + K.O.	SDK RÁSTR	8,30
2.14	UKLIDOVÁ MÍSTNOST	KER. DLAŽBA	VYMALBA + K.O.	SDK RÁSTR	4,10

LEGENDA KONSTRUKCÍ



- STAVAJÍCÍ KONSTRUKCE
- STAVAJÍCÍ SDK KONSTRUKCE
- SYSTÉM VYTÁPĚNÍ

SITUAČNÍ SCHEMÁ

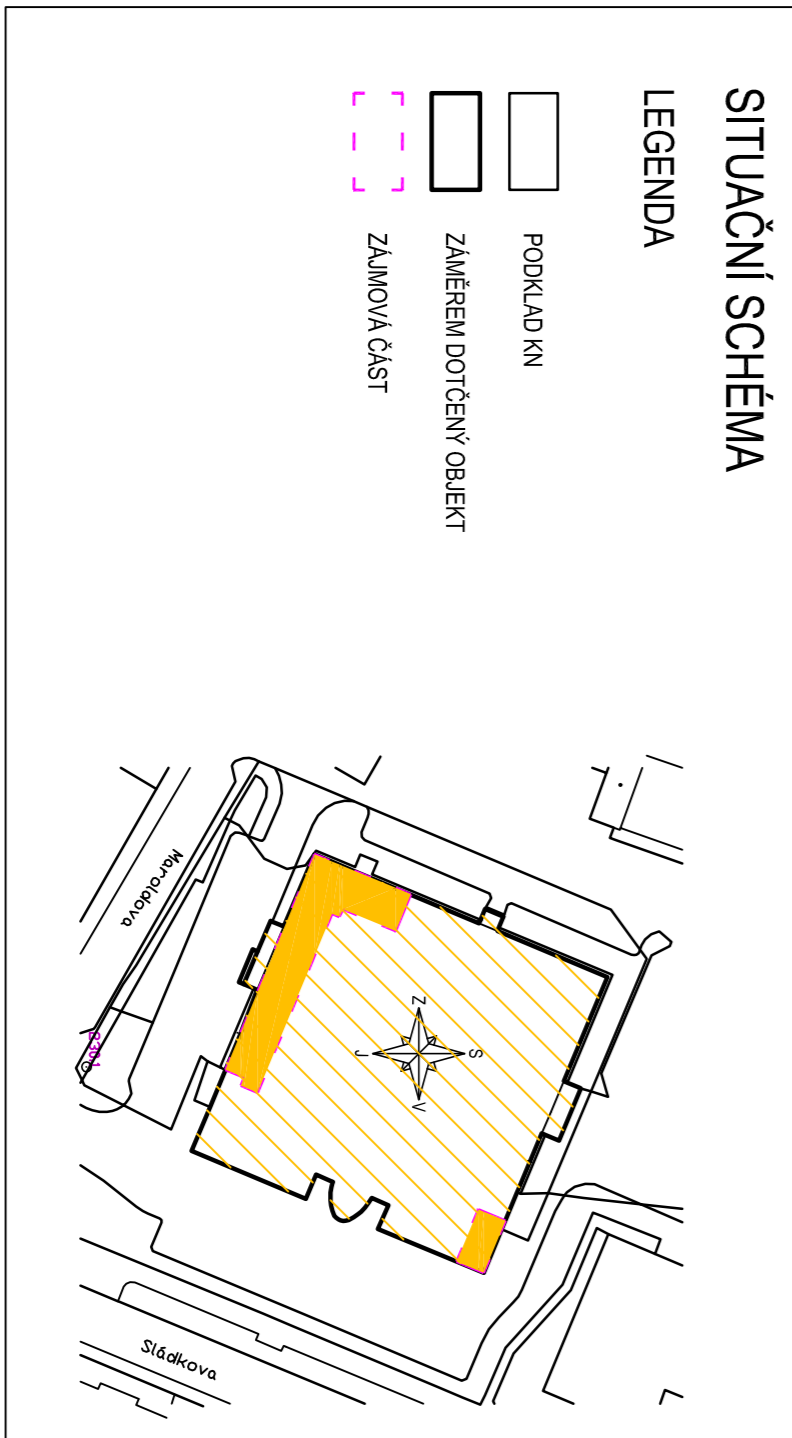

LEGENDA

- PODLAD VN
- ZÁMĚREM DOTČENÝ OBJEKT
- ZÁMĚRNÁ ČÁST

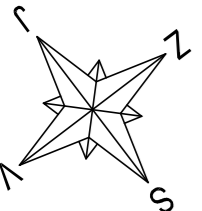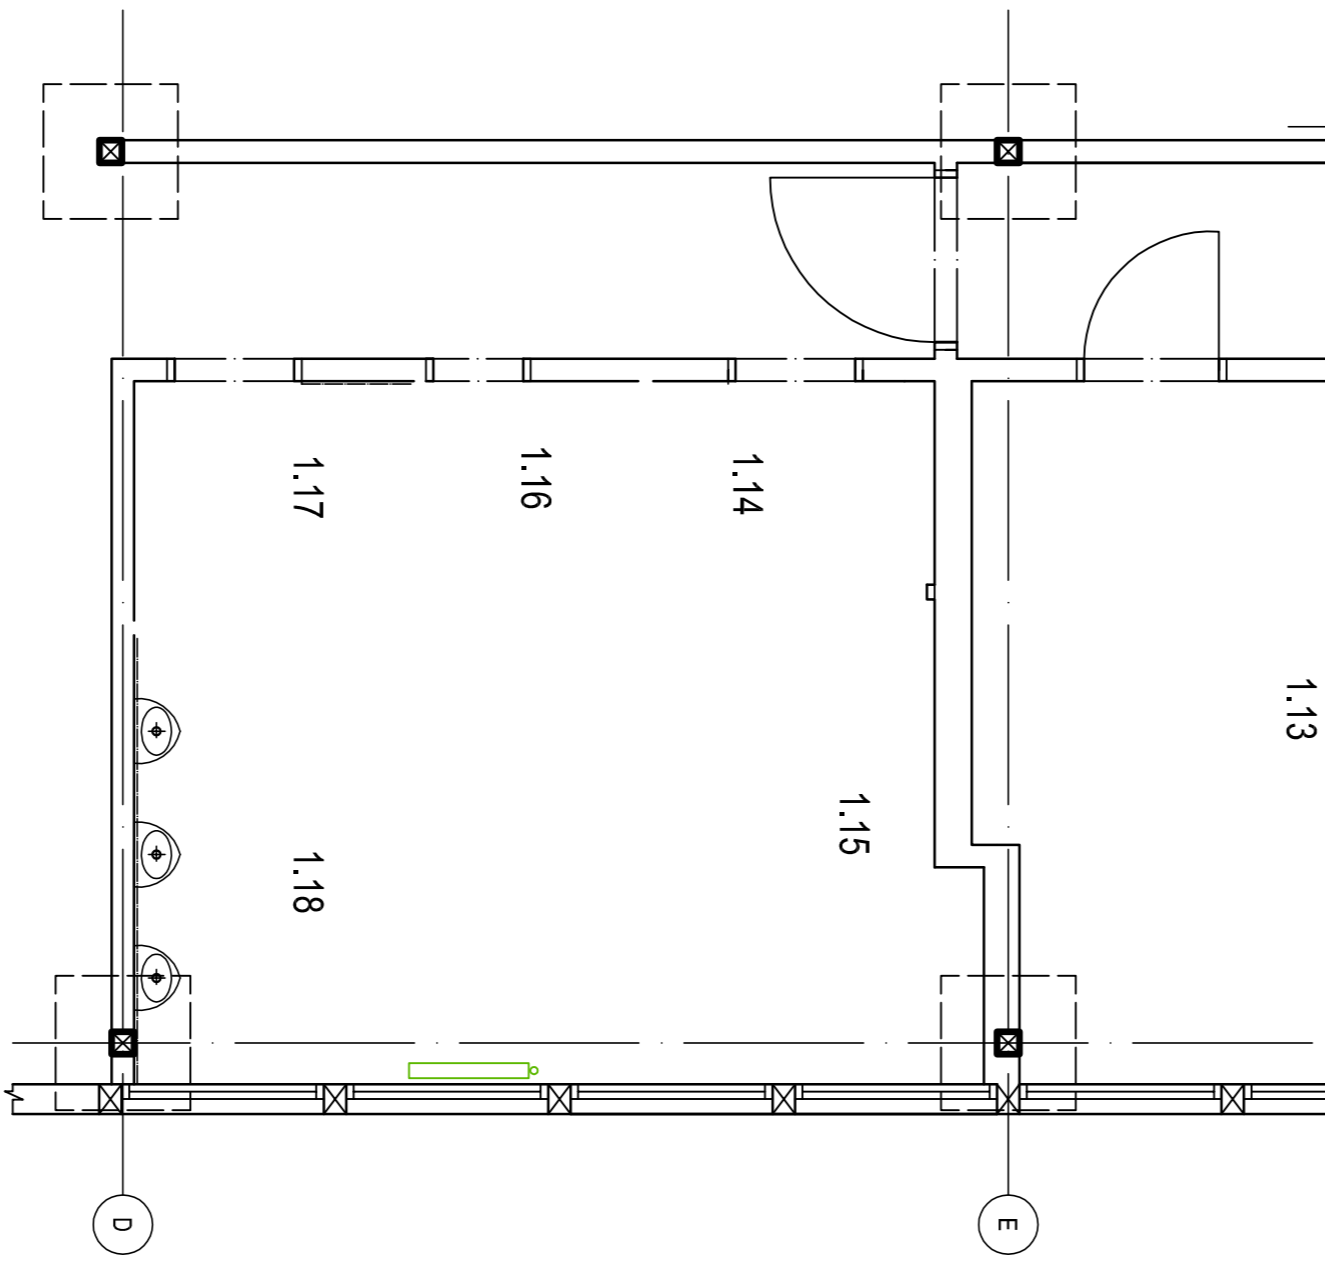

NAVRHOVAL	Jana Havránková	
SCHVÁLIL	Ing.Martin Gazda	
PROJEKTOVAL	Stavutární město Děčín	
MÍSTO	Mírové nám. 1173/5, 405 38 Děčín IV	
OBJEKT	STAVEBNÍ ÚPRAVY V OBJEKTU BASKETBALOVÉ HALY V DĚČÍNĚ	
STADIUM	D.1.1.ARCHITECTONICKOSTAVEBNÍ ŘEŠENÍ	
STUPEŇ PD	PŮDORYS - STAVEBNÍ ÚPRAVY	
FORMÁTYVÝK. A1		
VERZE	1:50	D.1.1.b.02

**ISPECTA**

PROJEKTOVÁNÍ A REALIZACE STAVEB

SPEČIA, s.r.o., Na Šumavě 1111, 400 01 Blatná, s.r.o.

Telefon: 479 511 441, e-mail: info@ispecta.cz, www.ispecta.cz

09/2021

S-21-XX

PD

AI