



Severočeské vodovody a kanalizace, a. s.

Váš dopis zn.:

ze dne: 10. 12. 2016

Naše značka: O17610003888/UTPCUL/Ga

Vyřizuje: Bc. Zuzana Gabrielová

Datová schránka: f7rf9ns

Telefon: 840 111 111

Email: [info@scvk.cz](mailto:info@scvk.cz)

Datum: 14. 2. 2017

**Ing. Vladimír Polda**  
**projektová činnost ve výstavbě**  
**Riegrova 658/79**  
**405 02 Děčín II – Nové Město**

### Vyjádření společnosti Severočeské vodovody a kanalizace, a.s.

|                                  |  |
|----------------------------------|--|
| Název akce:                      | „Oprava vozovky, ul. Zelená, Děčín III na pozemku p.č. 358“, k.ú. Děčín – Staré Město  |
| Účel vyjádření:                  | Existence zařízení ve správě SČVK a vyjádření k dokumentaci DÚR/změně DÚR  |
| Zájmové území:                   | Okres: Děčín   |
|                                  | Obec: Děčín  |
|                                  | Část obce, ulice, č.p.: Staré Město  |
|                                  | Katastrální území, parcelní číslo: Děčín – Staré Město p.p.č. 347/2, 358, 366, 368/1, 389  |
| Žadatel:                         | Ing. Vladimír Polda  |
| Adresa, tel., e-mail             | Riegrova 658/79, 405 02 Děčín II, tel. +420 732 469 463  |
| Investor:                        | St. město Děčín  |
| Adresa, tel., e-mail             | Mírové náměstí, 1175/5, 405 38 Děčín   |
| Projektant:                      | Ing. Vladimír Polda, Děčín   |
| Vlastník dotčené IS              | SVS  |
| Předchozí vyjádření a rozhodnutí | Byly splněny podmínky předcházejících vyjádření a vydaných rozhodnutí ANO/NE - O15610119294/OTPCUL/Ga ze dne 19. 10. 2016                        |
| Platnost vyjádření:              | <b>jeden rok ode dne vyhotovení (v případě, že Váš zájem nadále trvá, požádejte před uplynutím této lhůty o prodloužení platnosti vyjádření)</b> |

#### Popis navrženého řešení:

Předmětem projektové dokumentace je oprava komunikace s rozšířením o nové obratiště a opravy živich povrchů v křižovatce ulic Zelená a Pod Chlumem, včetně výstavby nové dešťové kanalizace pro odvodnění zájmového území. Jedná se o čtyři nové uliční vpusti a krátké větve dešťové kanalizace od vpustí se zaústěním do vodoteče (bývalého náhonu na pozemcích p.č. 368/1 a 347/2).

Stavba bude prováděna v ochranném pásmu vodohospodářského zařízení ve správě Severočeských vodovodů a kanalizací, a.s. (jedná se o vodovodní řady do DN 250 a kanalizační stoky do DN 400).

S obsahem předložené dokumentace pro územní řízení výše uvedené stavby

#### souhlasíme

za předpokladu dodržení následujících podmínek:

- 1) Před započatím prací požádá stavebník o vytýčení vodohospodářského zařízení. Vytýčení skutečného umístění zařízení ve správě společnosti Severočeské vodovody a kanalizace, a.s. a jeho následné zakreslení do situace je nutné objednat na tel. 840 111 111; [info@scvk.cz](mailto:info@scvk.cz).

Severočeské vodovody a kanalizace, a. s.

Přítkovská 1689 • 415 50 Teplice

Tel.: 417 808 111 • Fax: 417 562 585 • E-mail: [scvk@scvk.cz](mailto:scvk@scvk.cz) • [www.scvk.cz](http://www.scvk.cz)

Společnost je zapsána v obchodním rejstříku oddíl B, vložka 465, u Krajského soudu v Ústí nad Labem.

IČ: 49099451 • DIČ: CZ49099451





- 2) V případě nejasností budou provedeny kopané sondy či vytýčení inspekční kamerou. Stavebník je povinen neprodleně ohlásit případné poškození vodohospodářského zařízení provozovateli. Stavebník odpovídá za eventuální škodu na vodohospodářském zařízení způsobenou svojí činností.
- 3) V případě, že dojde při realizaci stavby k nalezení dalšího vodohospodářského zařízení, které není uvedeno v dokumentaci stavby, požadujeme provést samostatné jednání o způsobu ochrany zařízení nebo o jeho eventuální přeložce nebo zrušení.
- 4) **Případná existence vodovodních či kanalizačních přípojek není předmětem tohoto stanoviska. Se žádostí o informaci o existenci přípojek se obračejte na vlastníky přípojek, kdy vlastníkem vodovodní nebo kanalizační přípojky, popřípadě jejích částí zřízených přede nabytí účinnosti zákona č. 274/2001 Sb. Zákona o vodovodech a kanalizacích v platném znění, je vlastník pozemku nebo stavby připojené na vodovod nebo kanalizaci, neprokáže-li se opak.**
- 5) Požadujeme být přizváni ke každé činnosti v ochranném pásmu námi provozovaného zařízení, ke kontrole pokládky potrubí před záhozem, k tlakovým zkouškám a zkouškám vodotěsnosti.
- 6) Při realizaci inž. sítí požadujeme dodržení ČSN 736 005 „Prostorové uspořádání sítí technického vybavení a zákonů pro ukládání inž. sítí. Při umístění jakýchkoliv staveb, včetně oplocení (HUP, kiosky nn, opěrné zdi, pergoly) je nutné respektovat ochranné pásmo vodovodního řádu a kanalizační stoky dle zákona č. 274/2001 Sb. Zákon o vodovodech a kanalizacích v platném znění.
- 7) Jakákoli změna oproti schválené dokumentaci musí být předložena ke schválení naší společností před dalším postupem prací.
- 8) Projektovou dokumentaci pro stavební povolení požadujeme předložit k posouzení na adresu [info@scvk.cz](mailto:info@scvk.cz)

#### **Dále k této věci sdělujeme:**

Ve výše uvedeném zájmovém území **se také připravuje realizace** zařízení, které bude provozovat společnost Severočeské vodovody a kanalizace, a.s. Konkrétně se jedná o: **zkapacitnění stávajícího vodovodního řádu LTH DN/ID 80, které je podmínkou pro plánované zasíťování pozemků v lokalitě Chlum Nad Tratí (výstavba až 38 rodinných domů).** Bližší vysvětlení k této věci Vám podá projektant Ing. Miloslav Kašpárek, Za Vozovnou 310/14, 400 01 Ústí nad Labem, tel. +420 602 686 786 (zástupce investora stavby).

**Trváme na průběžné koordinaci Vámi připravované stavby se všemi akcemi, které jsou plánovány ve výše uvedeném zájmovém území.**

Za společnost Severočeské vodovody a kanalizace kontaktujte, ve věci koordinace, Oddělení přípravy obnovy majetku SČVK (specialistu přípravy obnovy majetku, p. Jaroslava Caldu, tel. 475 316 440, [jaroslav.calda@scvk.cz](mailto:jaroslav.calda@scvk.cz)).

Obsah již dříve vydaných našich stanovisek zůstává v platnosti.

Technické standardy vodohospodářských staveb Severočeské vodárenské společnosti a. s. jsou k dispozici na [www.svs.cz](http://www.svs.cz). Obecné technické podmínky pro zpracování projektové dokumentace jsou k dispozici na [www.scvk.cz](http://www.scvk.cz).

Severočeské vodovody a kanalizace, a.s.

415 50 Teplice, Přítkovská 1689

IČ: 48099451 DIČ: CZ49099451

184


Ing. Vávra Tomáš  
zástupce ředitele závodu

Na vědomí: p. Jaroslav Calda, Bc. Jiří Černovický, p. Martin Štorek (pouze elektronicky)

Příloha:

1. Situace zájmového území, kde bylo lokalizováno zařízení provozované společností Severočeské vodovody a kanalizace, a.s.
2. Předložený záměr – situace stavby z DÚR



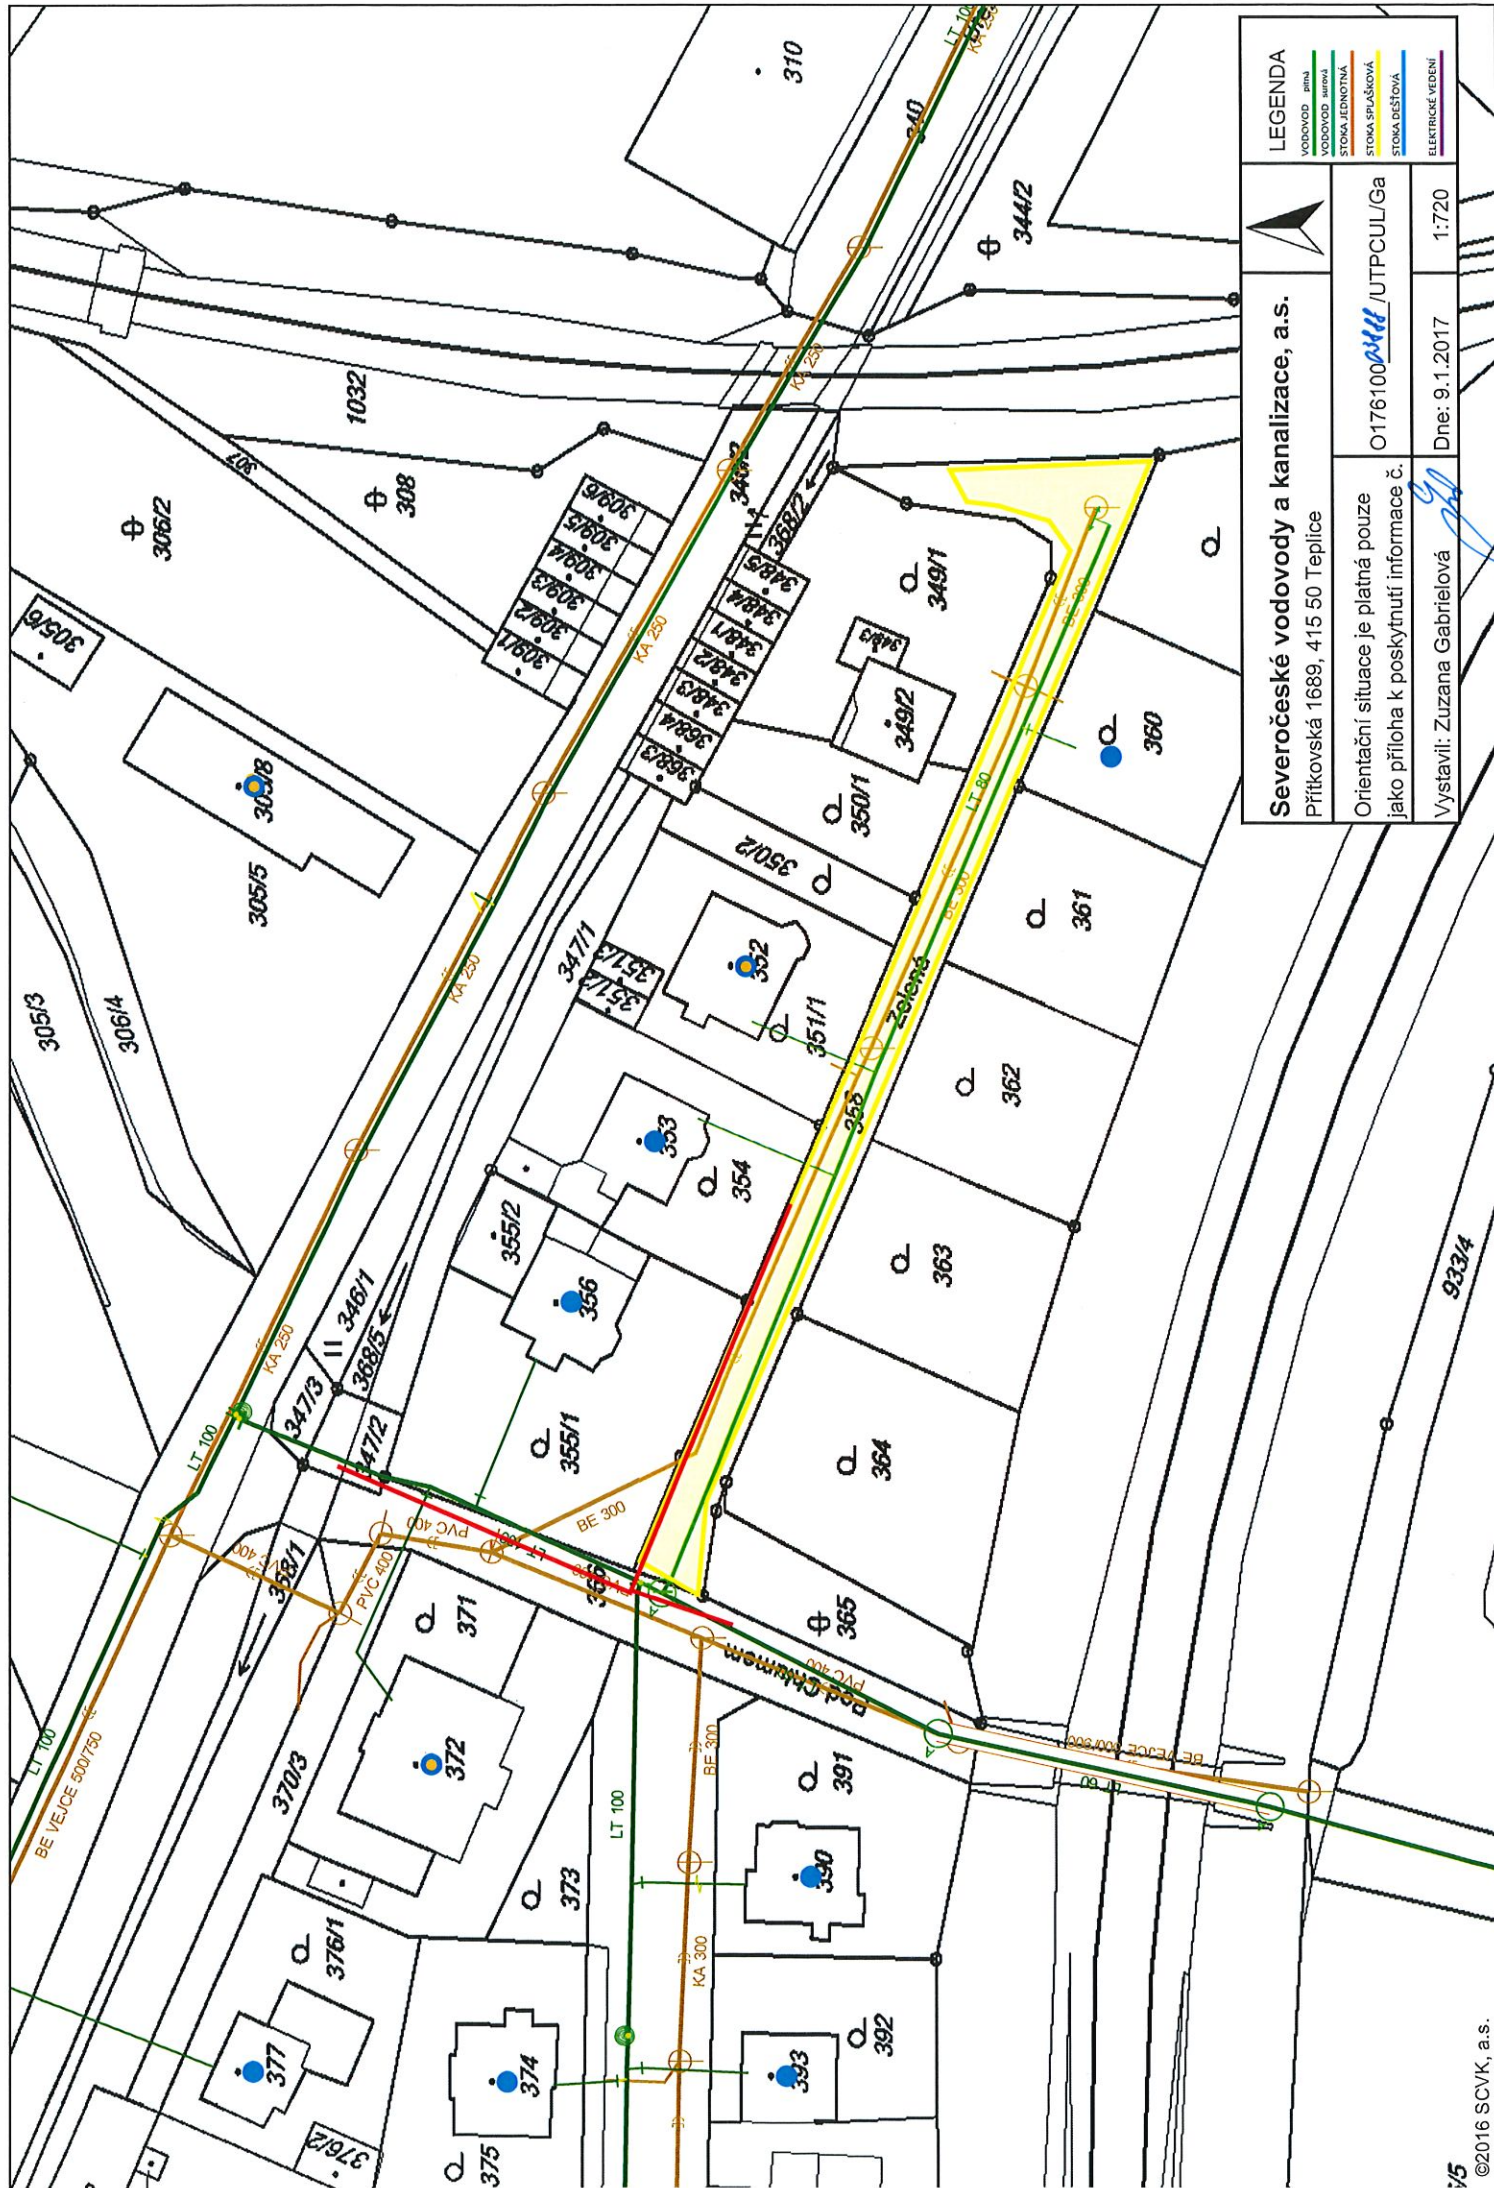

|  |                        |               |  |
|--|------------------------|---------------|--|
| <b>Severočeské vodovody a kanalizace, a.s.</b><br>Přítokská 1689, 415 50 Teplice |                        |               | <b>LEGENDA</b><br>VODOVOD: BÍLÁ<br>VODOVOD: MODRÁ<br>STOKA: ŽLUTÁ<br>STOKA: SPÁŠKOVÁ<br>STOKA: DEŠŤOVÁ<br>ELEKTRICKÉ VEDENÍ: ČERNÁ |
| Orientační situace je platná pouze jako příloha k poskytnutí informace č.        | O1761000444 /UTPCUL/Ga | Dne: 9.1.2017 | 1:720  |
| Vystavil: Zuzana Gabrielová  |                        |               |  |

# LEGENDA

- STÁVAJÍCÍ ZPEVNĚNÉ PLOCHY – VOZIDKA, CHODNIKY
- NOVÉ ZPEVNĚNÉ PLOCHY – VOZIDKA, CHODNIKY, VNĚJŠÍ SCHODIŠTĚ
- OPRAVA NEZPEVNĚNÝCH PLOCH
- NOVÉ NEZPEVNĚNÉ PLOCHY
- OPRAVA VOZIDOK V TRASE NOVÉ DEŠŤOVÉ KANALIZACE
- OPRAVA POŠKOZENÝCH ZNAČEK KŘÍTO VOZIDOK
- OPRAVA STÁVAJÍCÍ OPRAVNÉ ŽIBY Ø 400 a b = 1200 mm
- Z PRŮKAZOVÝCH KVAZÍ S ÚPRAVOU PRO VYDĚLENÍ NOVÉ DEŠŤOVÉ KANALIZACE DN 200

1

## INŽENÝRSKÉ SÍŤE NOVÉ

JSOU PŘEDMĚTEM TĚTO DOKUMENTACE  
NOVÉ VĚTVY DEŠŤOVÉ KANALIZACE PVC DN 150, DN 200  
NOVÉ TYPYVOU ULIČNÍ POKRYTÍ

UV-4+

## INŽENÝRSKÉ STÁVAJÍCÍ

Z DŮVODU PŘEHLEDNOSTI JSOU STÁVAJÍCÍ INŽENÝRSKÉ SÍŤE ZAKRESLENY POUZE VE VÝKRESU C.2 – KORDINACNÍ SITUACNÍ VÝKRES



PŘED ZAHÁJENÍM ZEMLNÍCH PRACÍ JE NUTNO PROVÉST VYTŘENÍ  
VŠECH STÁVAJÍCÍCH INŽENÝRSKÝCH SÍTÍ V TRASE NOVÉ STAVBY.  
V PŘÍPADĚ KOLIZE NOVÉ STAVBY S INŽENÝRSKÝM SÍŤEM BUDĚ PŘEVÁN  
JEJICH SPRÁVCE, KTERÝ NABÍDÍ OPATŘENÍ PRO JEJICH OCHRANU

VÝKROVÝ SYSTÉM m. n. m. (B.p.v.)

|                 |   |                    |                  |             |                    |
|-----------------|---|--------------------|------------------|-------------|--------------------|
| ZODP.PROJEKTANT | Ing.V.POLDA   | KRESLIL            | Ing.Josef V.L.K. | KONTROLOVAL | Ing.Vladimír POLDA |
| Ing.V.POLDA     | Ing.V.POLDA   | Ing.V.POLDA        | Ing.Josef V.L.K. |             | Ing.Vladimír POLDA |
| STAVEBNÍK       | STATUTÁRNÍ MĚSTO Mírové nám. 1175/5, Dečín,<br>Dečín IV-Pásmovské, 405 38   |                    |                  |             | Ing.Vladimír POLDA |
| MÍSTO STAVBY    | na p.p.č. 347/2, 358, 359, 360,1000 | Ing.Vladimír POLDA |                  |             |                    |
| DATUM           | 10/2016   | DUR                |                  |             |                    |
| MĚŘÍTKO         | 1 : 500   |                    |                  |             |                    |
| C. ZÁKAZKY      | 16/2016   |                    |                  |             |                    |
| C. VÝKRESU      |   |                    |                  |             |                    |
|                 | C. KOPIE  |                    |                  |             |                    |
|                 | C.1.  |                    |                  |             |                    |

KATASTRALNÍ SITUACNÍ VÝKRES

