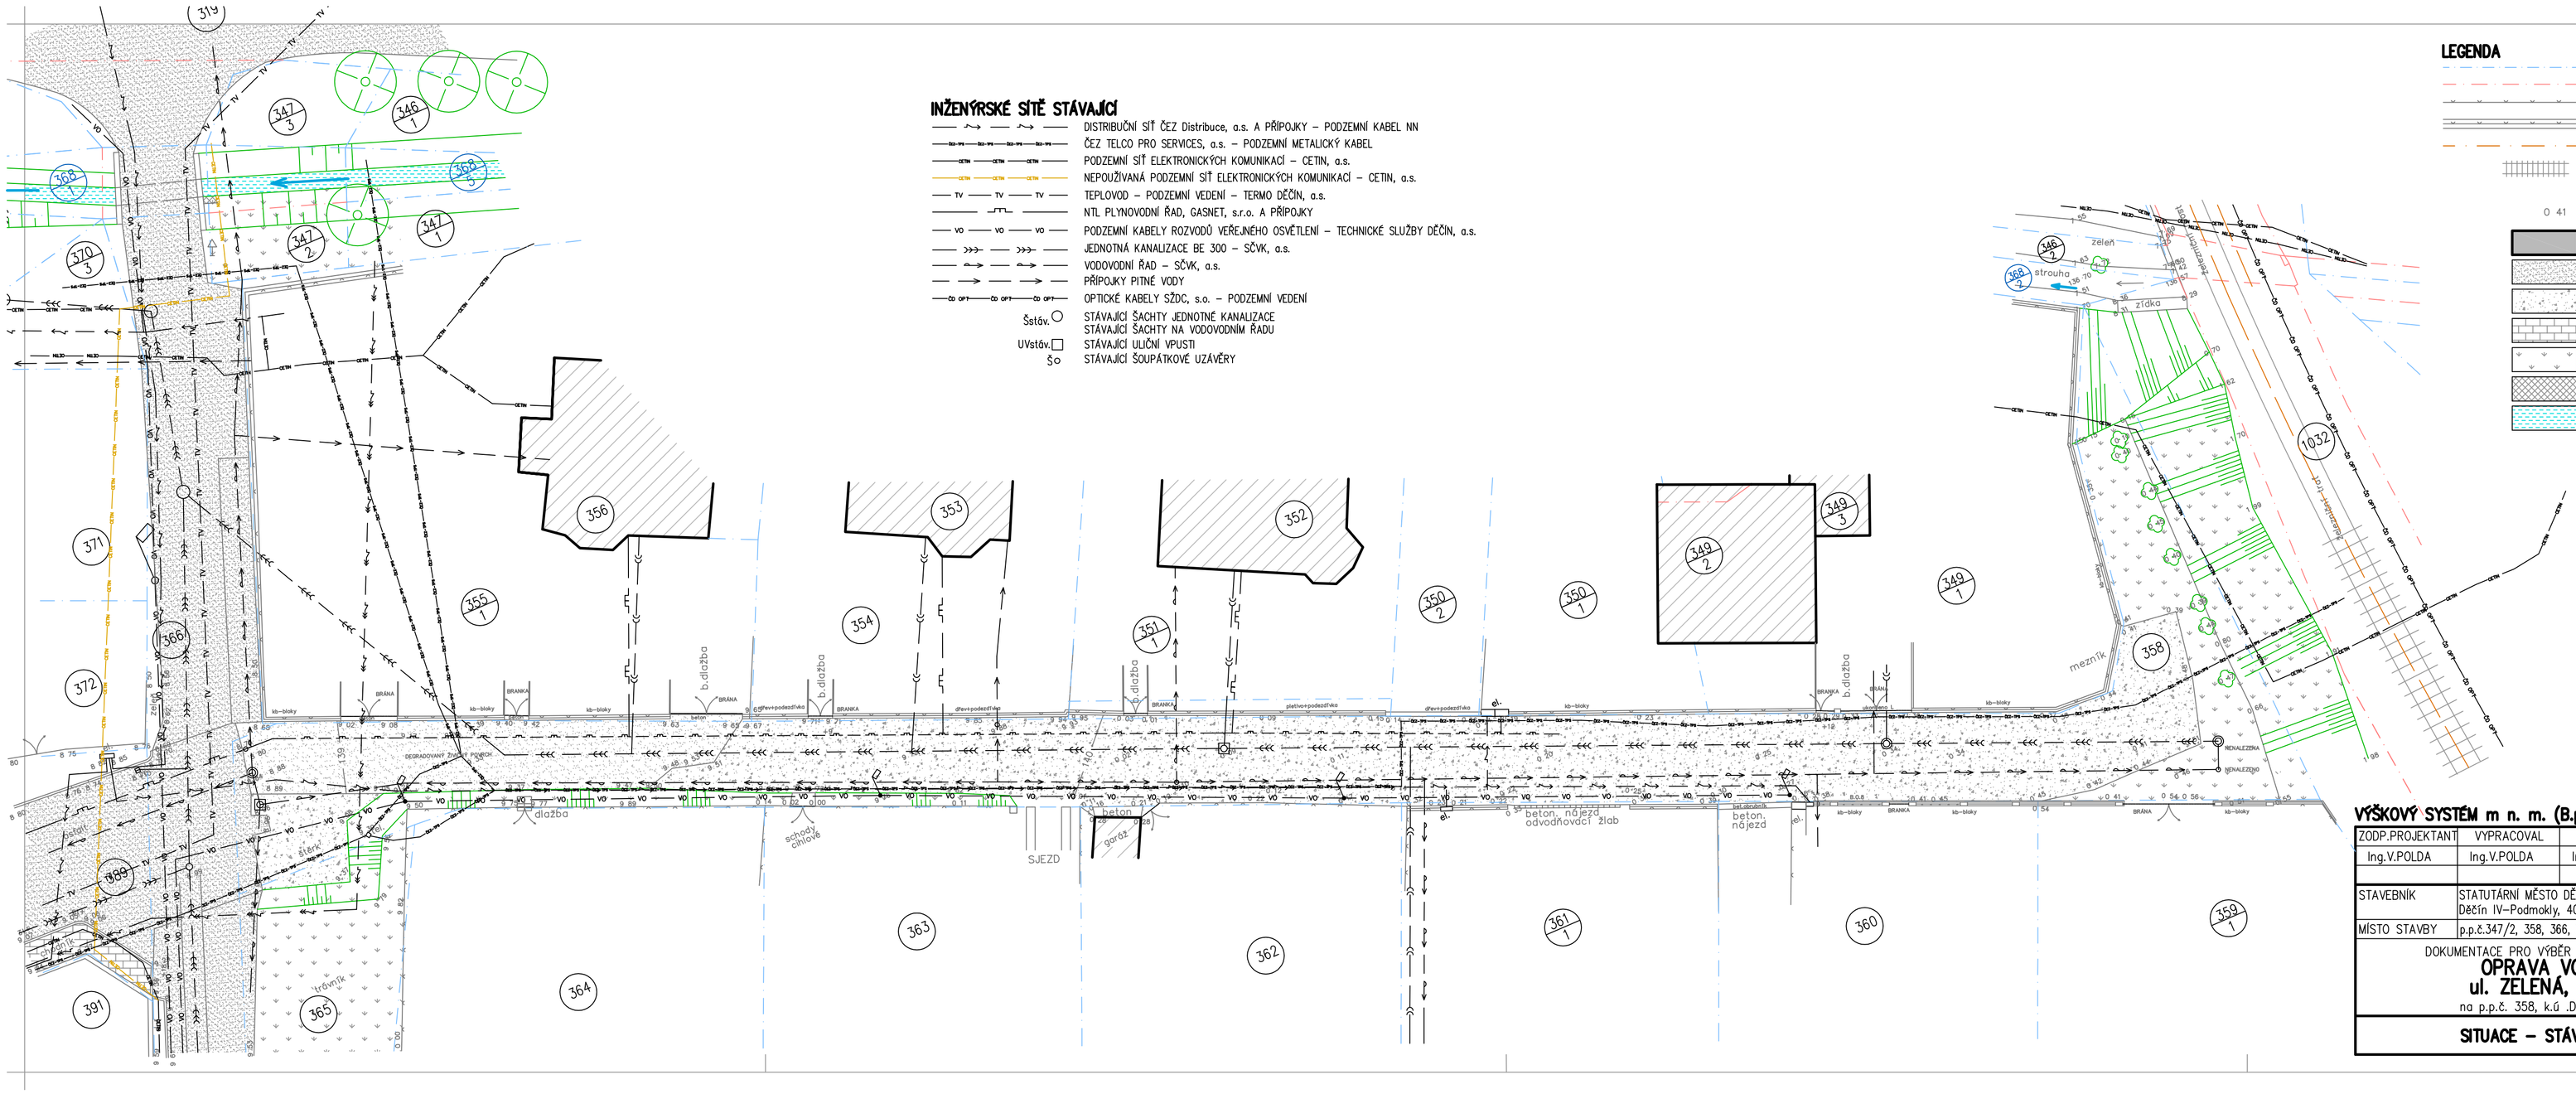

INŽENÝRSKÉ SÍTĚ STÁVAJÍCÍ

- DISTRIBUČNÍ SÍŤ ČEZ Distribuce, a.s. A PŘÍPOJKY – PODZEMNÍ KABEL NN
- ČEZ TELCO PRO SERVICES, a.s. – PODZEMNÍ METALICKÝ KABEL
- PODZEMNÍ SÍŤ ELEKTRONICKÝCH KOMUNIKACÍ – CETIN, a.s.
- NEPOUŽÍVANÁ PODZEMNÍ SÍŤ ELEKTRONICKÝCH KOMUNIKACÍ – CETIN, a.s.
- TEPLOVOD – PODZEMNÍ VEDENÍ – TERMO DĚČÍN, a.s.
- NTL PLYNOVODNÍ ŘAD, GASNET, s.r.o. A PŘÍPOJKY
- PODZEMNÍ KABELY ROZVODŮ VEŘEJNÉHO OSVĚTLENÍ – TECHNICKÉ SLUŽBY DĚČÍN, a.s.
- JEDNOTNÁ KANALIZACE BE 300 – SČVK, a.s.
- VODOVODNÍ ŘAD – SČVK, a.s.
- PŘÍPOJKY PITNÉ VODY
- OPTICKÉ KABELY SŽDC, s.o. – PODZEMNÍ VEDENÍ
- Šstáv. STÁVAJÍCÍ ŠACHTY JEDNOTNÉ KANALIZACE
  STÁVAJÍCÍ ŠACHTY NA VODOVODNÍM ŘADU
- UVstáv. STÁVAJÍCÍ ULIČNÍ VPUSTI
- Šo STÁVAJÍCÍ ŠOUPÁTKOVÉ UZÁVĚRY

LEGENDA

- HRANICE POZEMKŮ
- HRANICE POZEMKŮ SLUČKOVANÉ
- STÁVAJÍCÍ OPLOCENÍ – PLETIVO + SLOUPKY
- STÁVAJÍCÍ OPLOCENÍ S PLOTOVOU PODEZDÍVKOU
- OSA KOLEJIŠTĚ
- STÁVAJÍCÍ ŽELEZNIČNÍ TRATĚ
  VŠETATY – DĚČÍN – PROSTŘEDNÍ ŽLEB
  DĚČÍN HLAVNÍ NÁDRAŽÍ – BENEŠOV NAD PLOUČNICÍ – JEDLOVÁ
- STÁVAJÍCÍ VÝŠKOPIS
  0 41
- STÁVAJÍCÍ OBJEKTY – RODINNÉ DOMY, GARÁŽE ATD.
- STÁVAJÍCÍ VOZOVKA S ŽIVIČNÝM POVRCHEM
- STÁVAJÍCÍ ZPEVNĚNÁ PLOCHA SE ŠTĚRKOVÝM POVRCHEM
- STÁVAJÍCÍ CHODNÍK S POVRCHEM Z BET. ZÁMKOVÉ DLAŽBY
- STÁVAJÍCÍ NEZPEVNĚNÉ (ZATRAVNĚNÉ PLOCHY)
- STÁVAJÍCÍ OPĚRNÁ ZÍDKA U PROPUSTKU
- STÁVAJÍCÍ VODOTEČ

OBRYS BUDOUCÍ KOMUNIKACE
HRANICE ZÁJMOVÉHO ÚZEMÍ

VÝŠKOVÝ SYSTÉM m n. m. (B.p.V.)

ZODP.PROJEKTANT	VYPRACOVAL	KRESLIL	KONTROLOVAL
Ing.V.POLDA	Ing.V.POLDA	Ing.V.POLDA	
STAVEBNÍK	STATUTÁRNÍ MĚSTO DĚČÍN Mírové nám. 1175/5, Děčín, Děčín IV–Podmokly, 405 38		
MÍSTO STAVBY	p.p.č.347/2, 358, 366, 361/8, 389, k.ú.DĚČÍN–STARÉ MĚSTO		

DOKUMENTACE PRO VÝBĚR ZHOTOVITELE STAVBY

OPRAVA VOZOVKY
ul. ZELENÁ, DĚČÍN III
na p.p.č. 358, k.ú .DĚČÍN – STARÉ MĚSTO

SITUACE – STÁVAJÍCÍ STAV

Ing. Vladimír POLDA
projektová činnost ve výstavbě
IČ 87829841
DVOŘÁKOVA 1318/13
405 01 Děčín 2
tel.732 469 463, v.poldinak@seznam.cz

DATUM	10/2021
STUPEŇ	PD PRO VÝBĚR
MĚŘÍTKO	1 : 200
Č. ZAKÁZKY	16/2016
Č. KOPIE	Č. VÝKRESU : RP–01