


## Revitalizaci zahrady a zelených prostor objektu

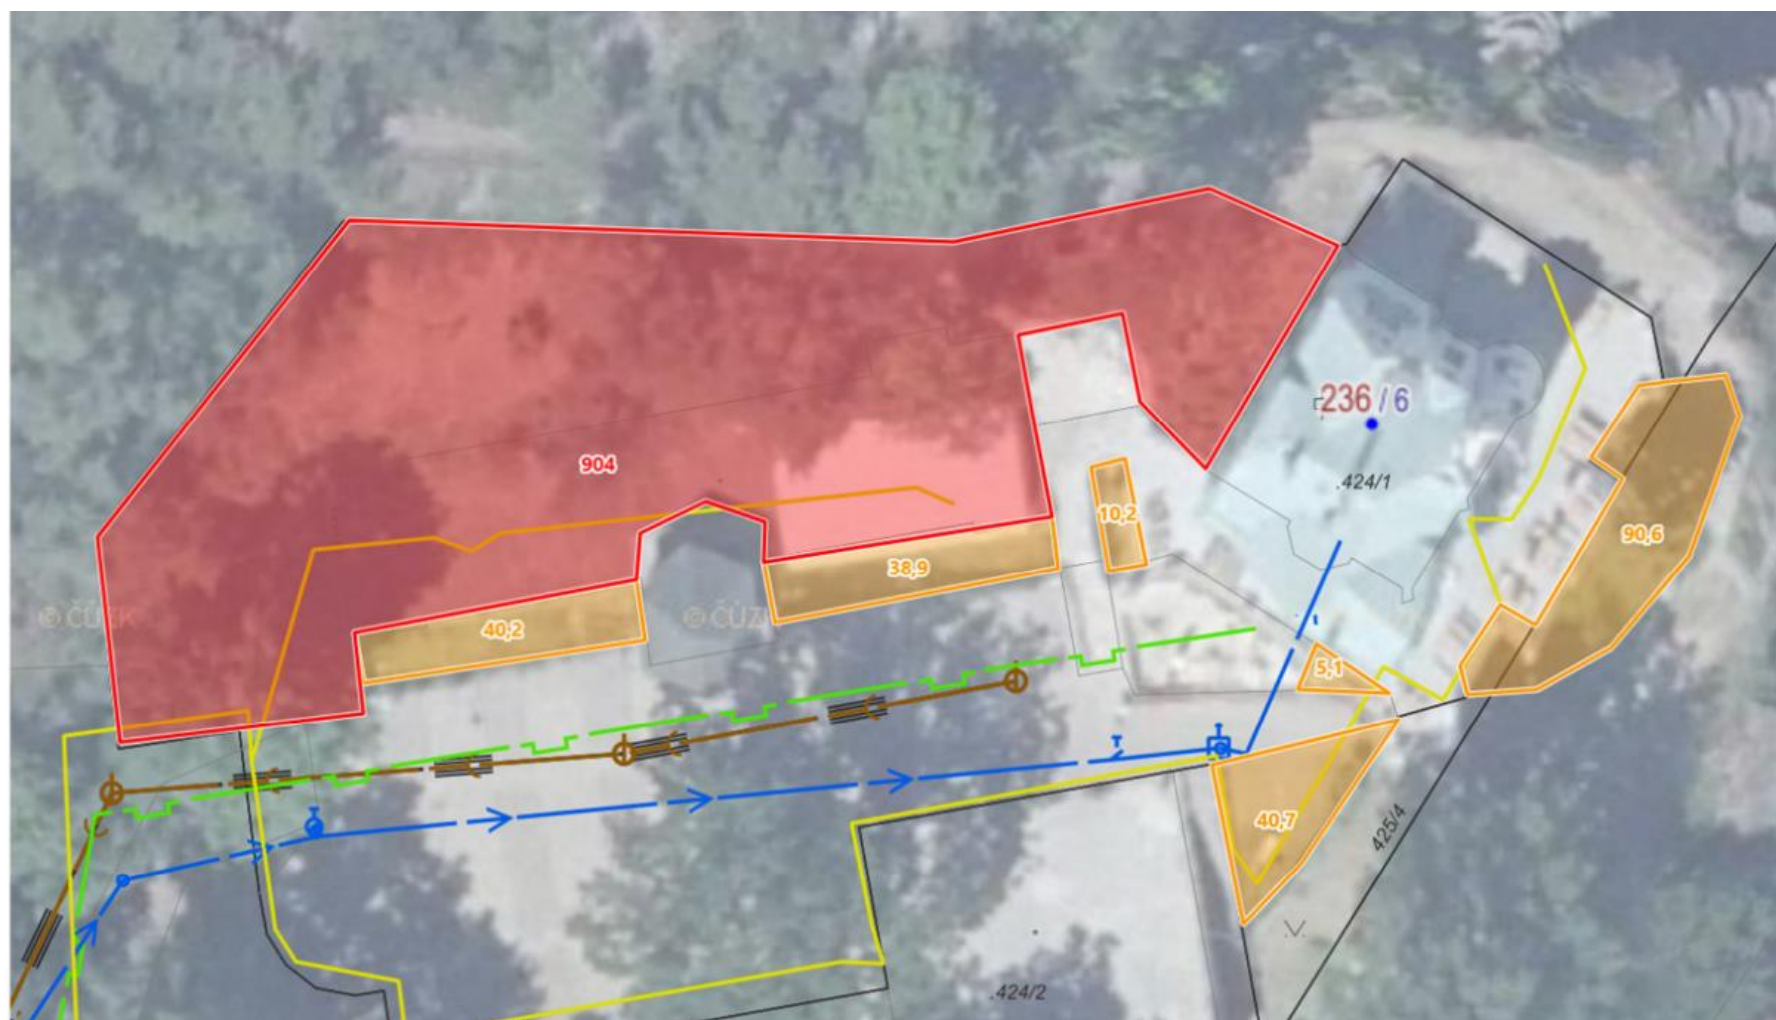

Červená – plocha 904 m<sup>2</sup>

Oranžová – 226 m<sup>2</sup>