



PŮDORYS

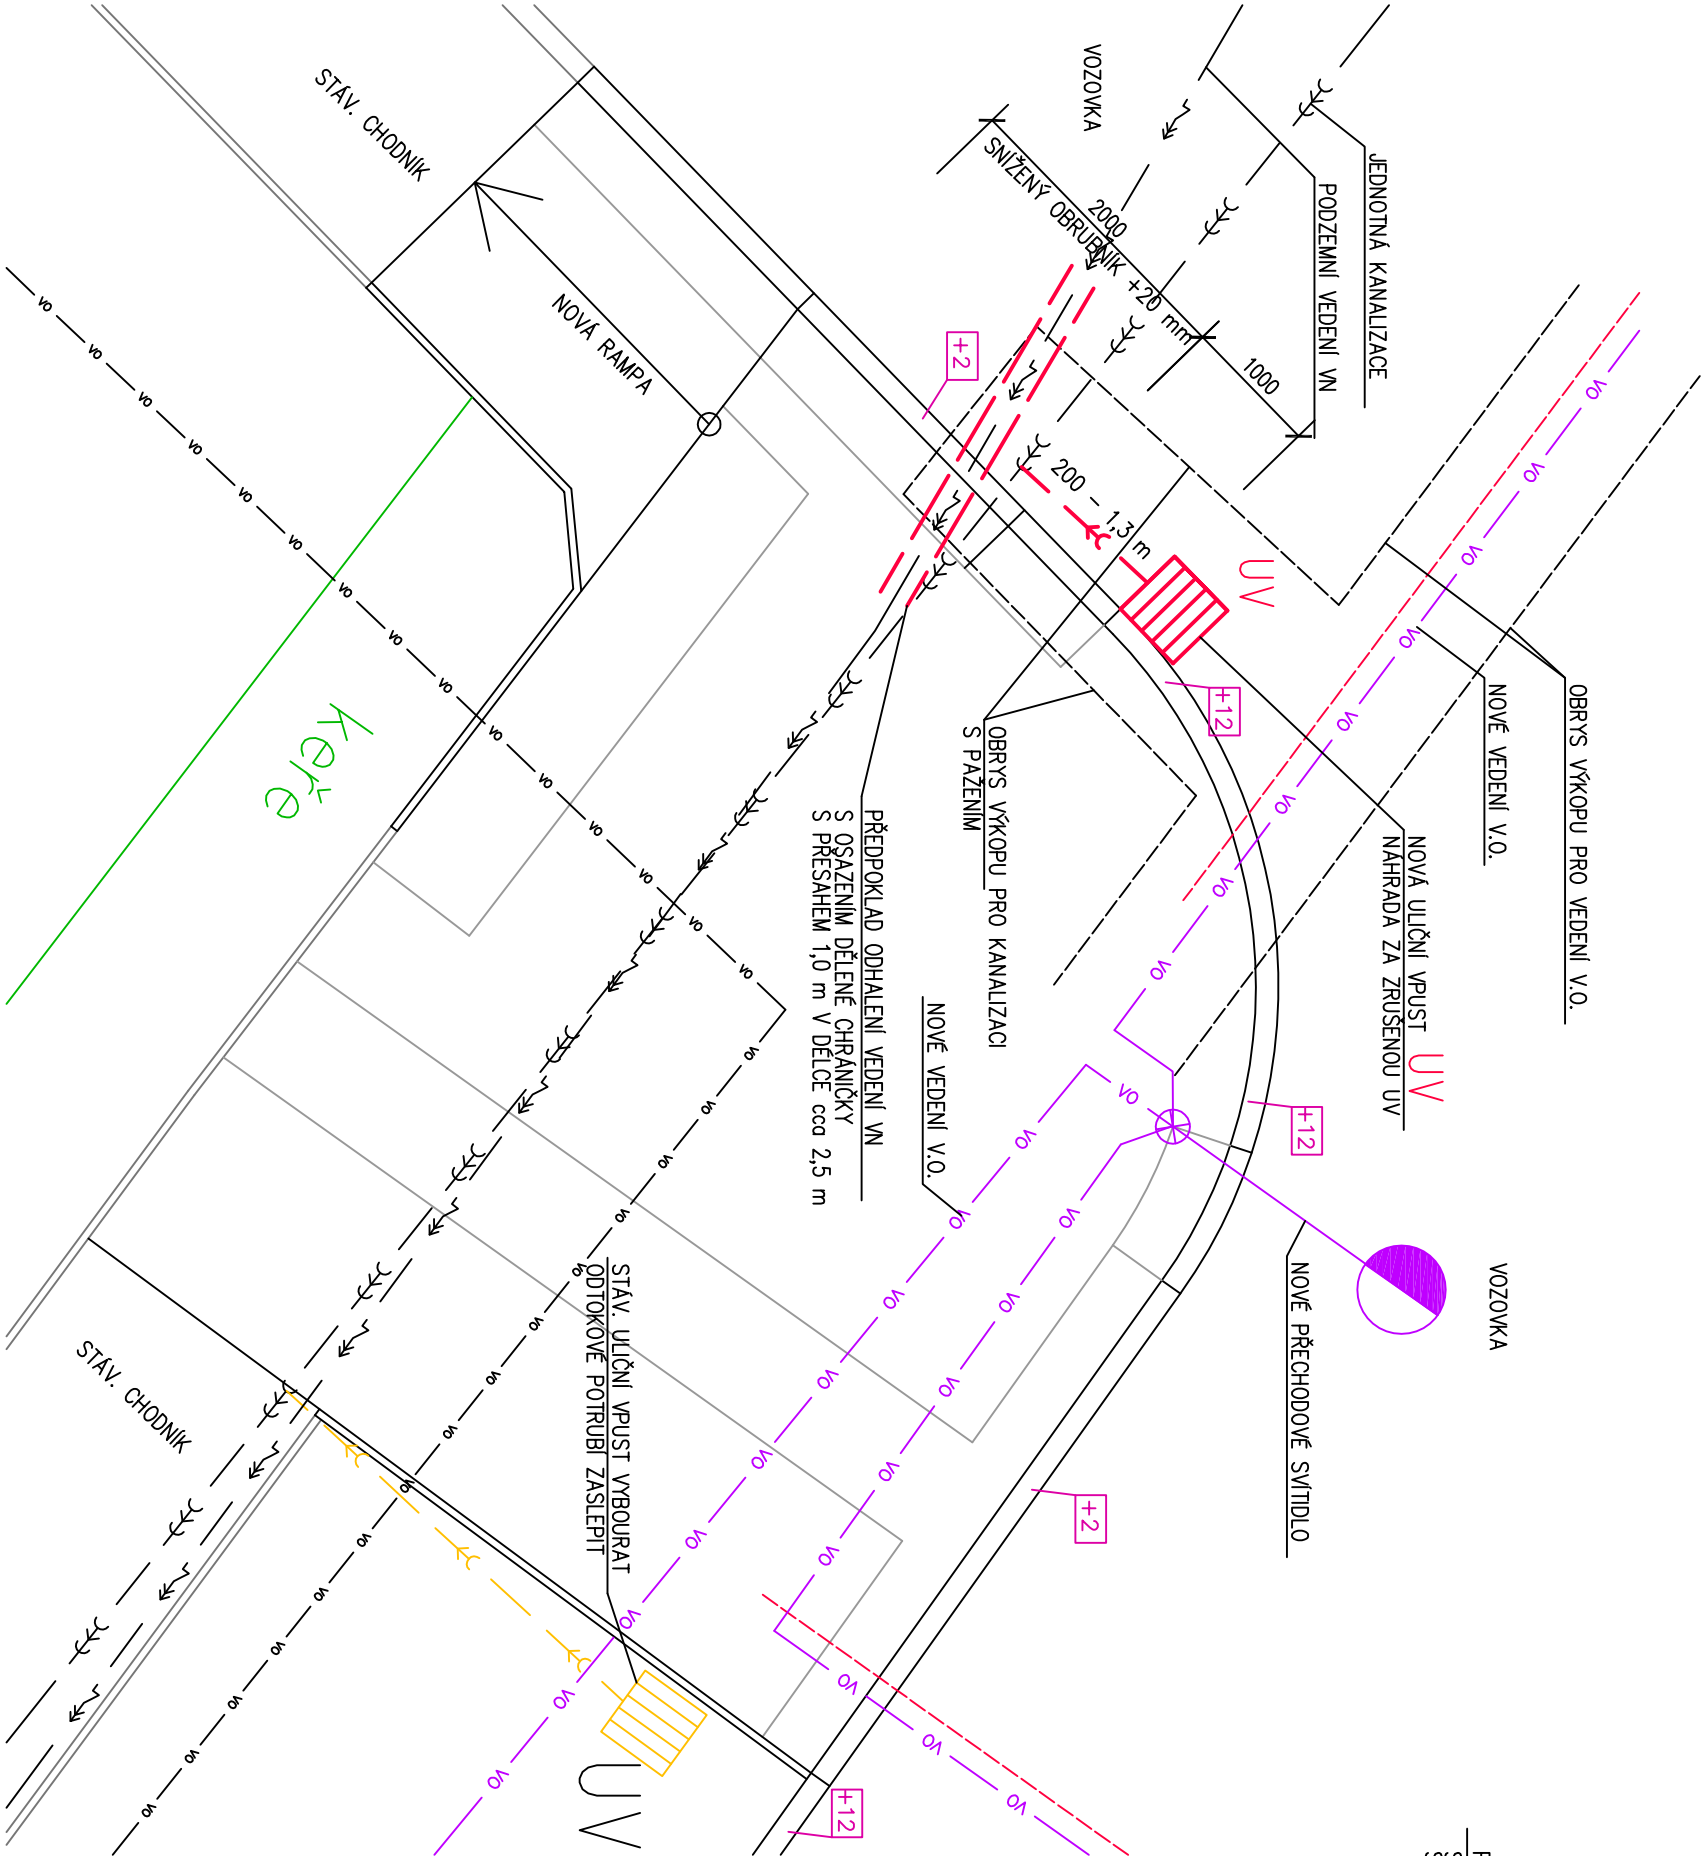


NÁVRH NÁPOJENÍ NOVÉ UV NA STÁVAJÍCÍ ŘÁD

NÁPOJENÍ BUDE UPŘESNĚNO PŘI REALIZACI PO ODHALENÍ STÁVAJÍCÍHO STAVU

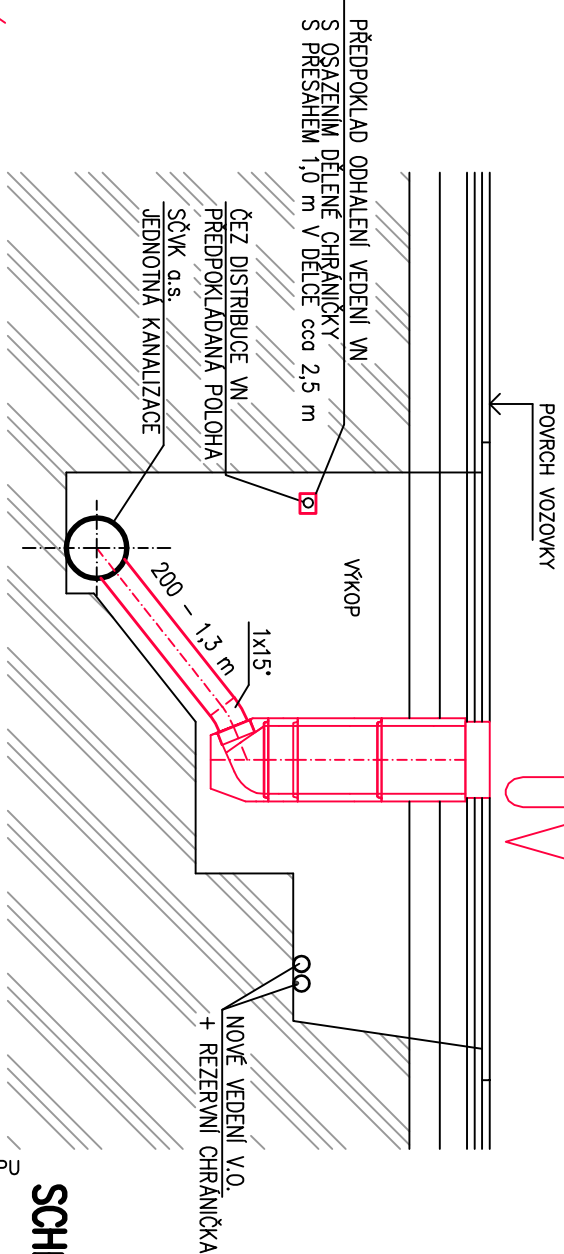

SCHEMA ULOŽENÍ POTRUBÍ V KOMUNIKACI

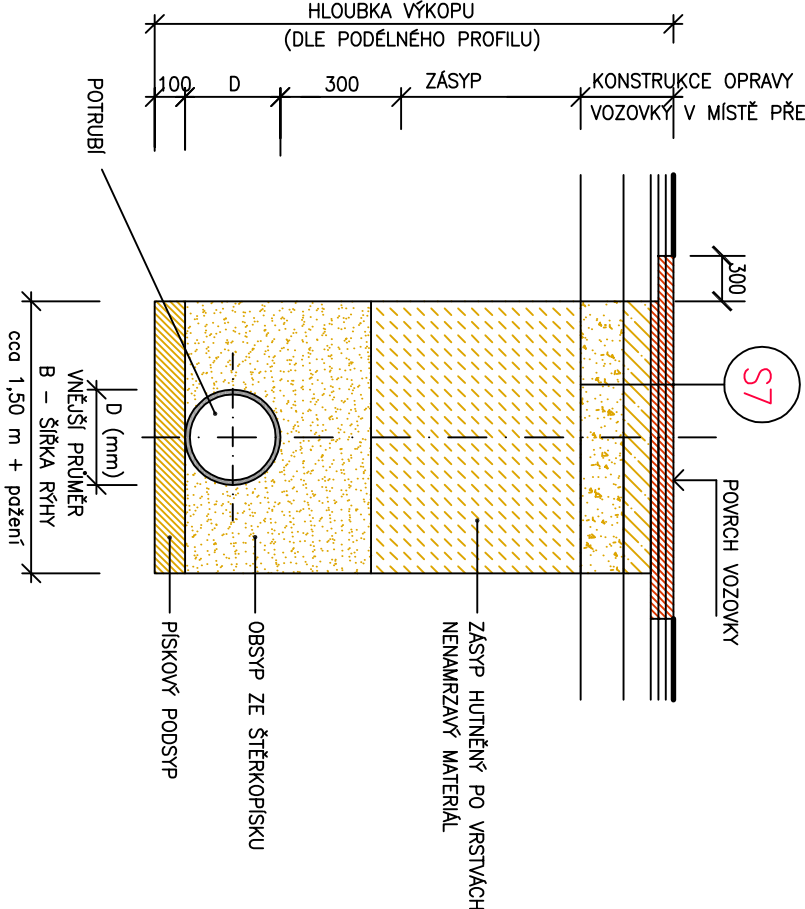

UV	TVPOVÁ BETONOVÁ ULIČNÍ VPUST S ODTOKEM DN 200
1	– LITINOVÁ MŘÍŽ KMOI D400 50/50
1	– DIN 4052 A4 KOŠ H=600 ŽÁROVĚ ZNÍKOVANÝ
1	– SKRUŽ HORNÍ TBV– Q 450/555/5d
1	– SKRUŽ STŘEDOVÁ TBV– Q 450/555/6d
1	– SKRUŽ STŘEDOVÁ TBV– Q 450/555/6b
1	– DNO S VÝTOKEM PRO PVC UN DN 200
1	– TBV– Q 450/380/1d UN
1	VÝŠKA VPUSTI
1,85 m	

ZODP.PROJEKTANT	VYPRACOVAL	KRESLIL	KONTROLOVAL	Ing. Vladimír POLDA projektová činnost ve výstavbě IČ 87820841 ŘEŠETOVÁ 559/79 405 01 Děčín 2 tel. 732 469 463, v.polidnek@seznam.cz	
Ing. V. POLDA	Ing. V. POLDA	Ing. V. POLDA	Ing. Josef VLK	DATA	09/2020
STAVEBNÍK	STATUTÁRNÍ MĚSTO DĚČÍN, Mírové nám. 1175/5, Děčín, Děčín IV–Podmokly, 405 38			STUPĚŇ	DUR + DSP
MÍSTO STAVBY	p.p.č. 2889/1, 2889/66, 2889/67, 2889/88 k.ú. PODMOKLY			MĚŘÍTKO	1 : 50
DOKUMENTACE PRO UZEMNÍ A STAVEBNÍ ŘÍZENÍ OPRAVY PARKOVISTĚ ZASTAVKA MAD A PŘECHOD PRO CHODCE ul. U TRŽE, DĚČÍN VI na p.p.č. 2889/1, 2889/66, 2889/67, 2889/88, k.ú. PODMOKLY				Č. ZAKÁZKY	20/2020
ČÁST PD : D.1. DOKUMENTACE STAVEBNÍHO OBJEKTU DEŠŤOVÁ KANALIZACE				Č. VÝKRESU :	07