

8. řezy



Fáze:

Čistopis územní studie
v3.1

Autor

re:architekti studio s.r.o.
Milady Horákové 24, Praha 7, 170 00

Zpracovatelský tým

re:architekti

Ing. arch. Jiří Žid
Ing. arch. Jan Vlach
MgA. Ondřej Synek
Ing. arch. David Pavlišta
Ing. arch. Michal Kuzemský

krajinářská architektura

Ing. Marie Gelová

dopravní řešení


Ing. Květoslav Syrový
Ing. arch. David Pfann

analytická část


Mgr. Pavel Cerný, Sociores
- sociologické dotazování
Ing. Tomáš Veith
- krajinářská architektura
Ing. arch. Helena Sladovnicková
- architektura

Datum


Květen 2019

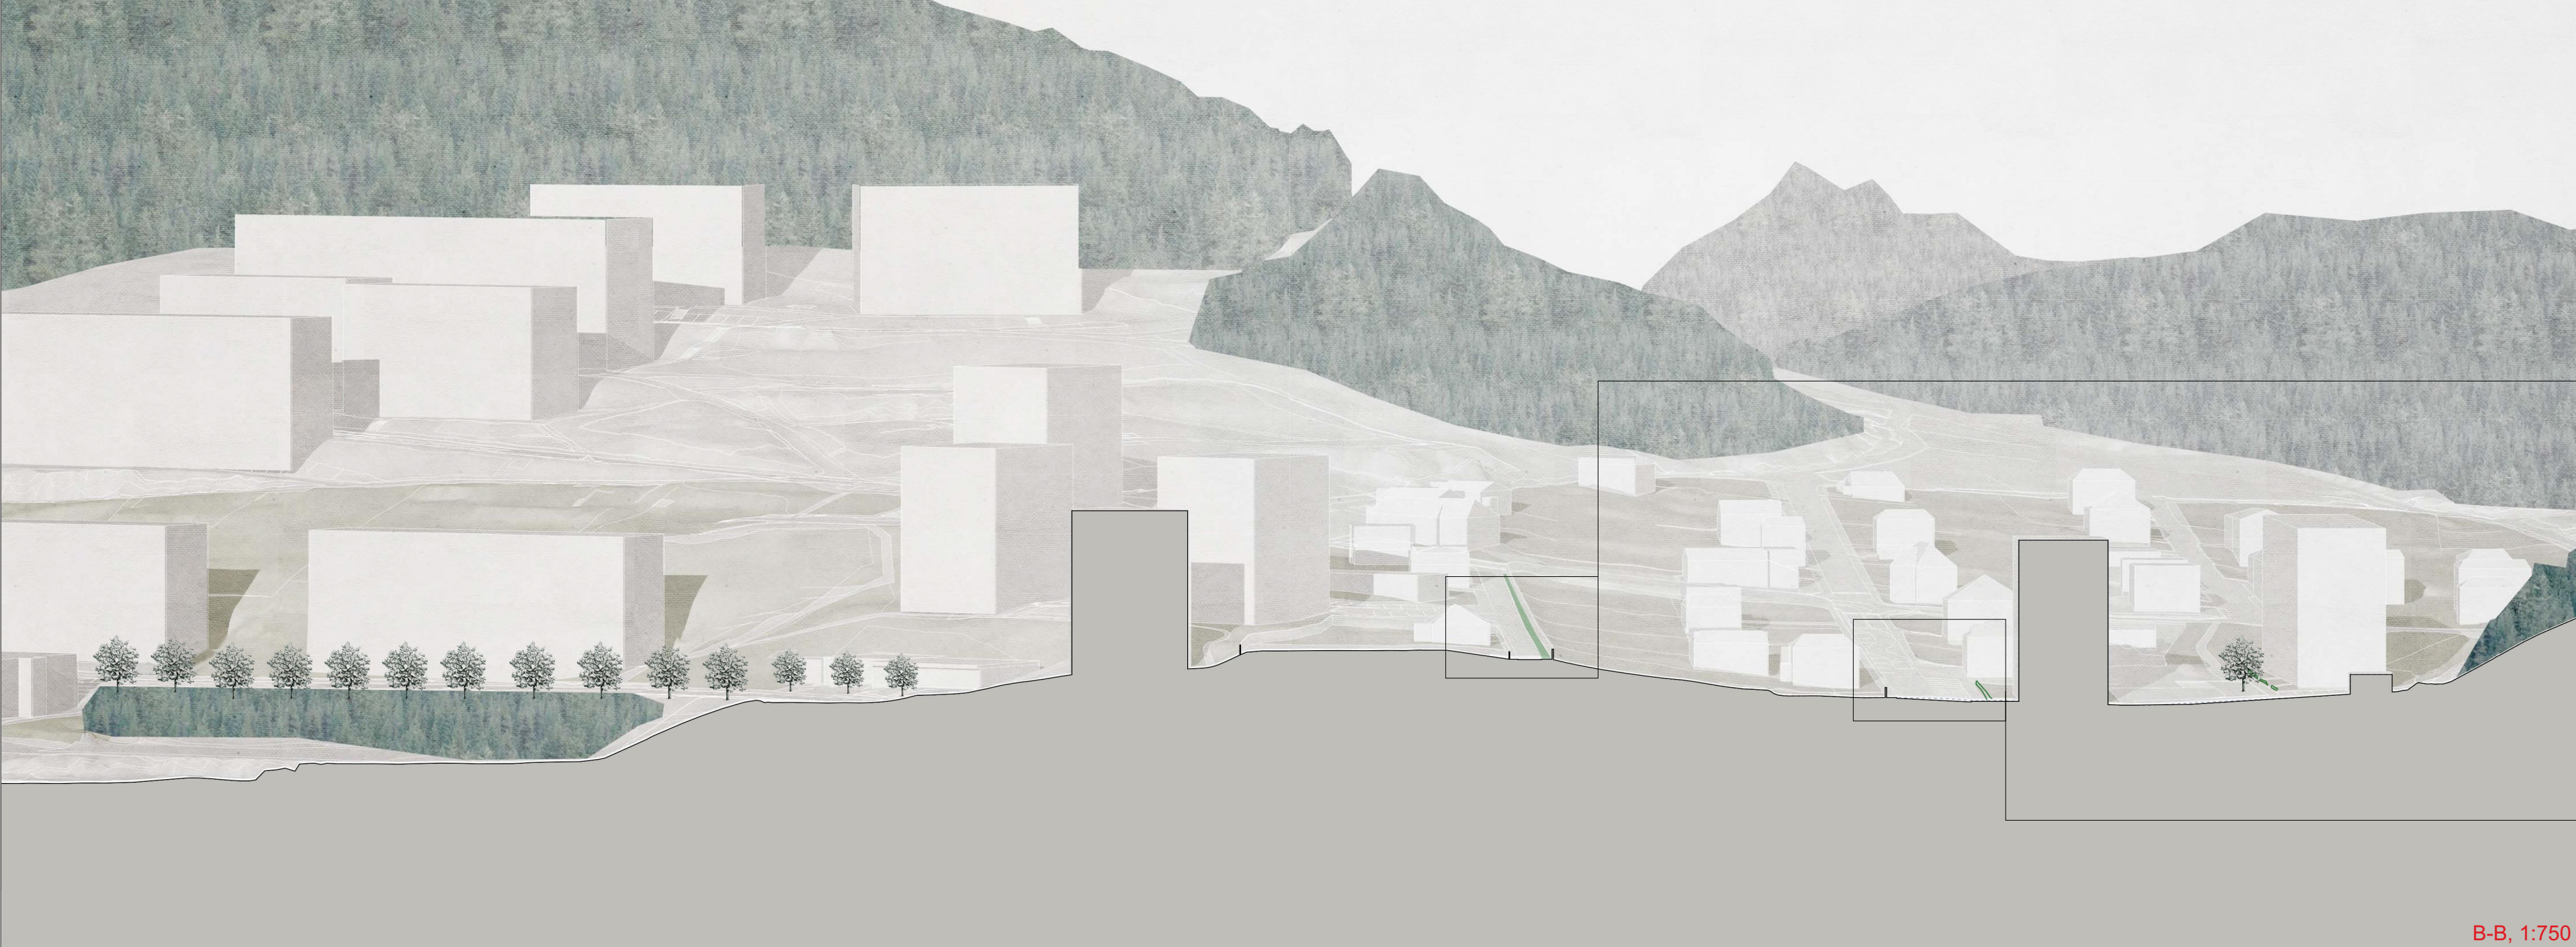


B-B, 1:750

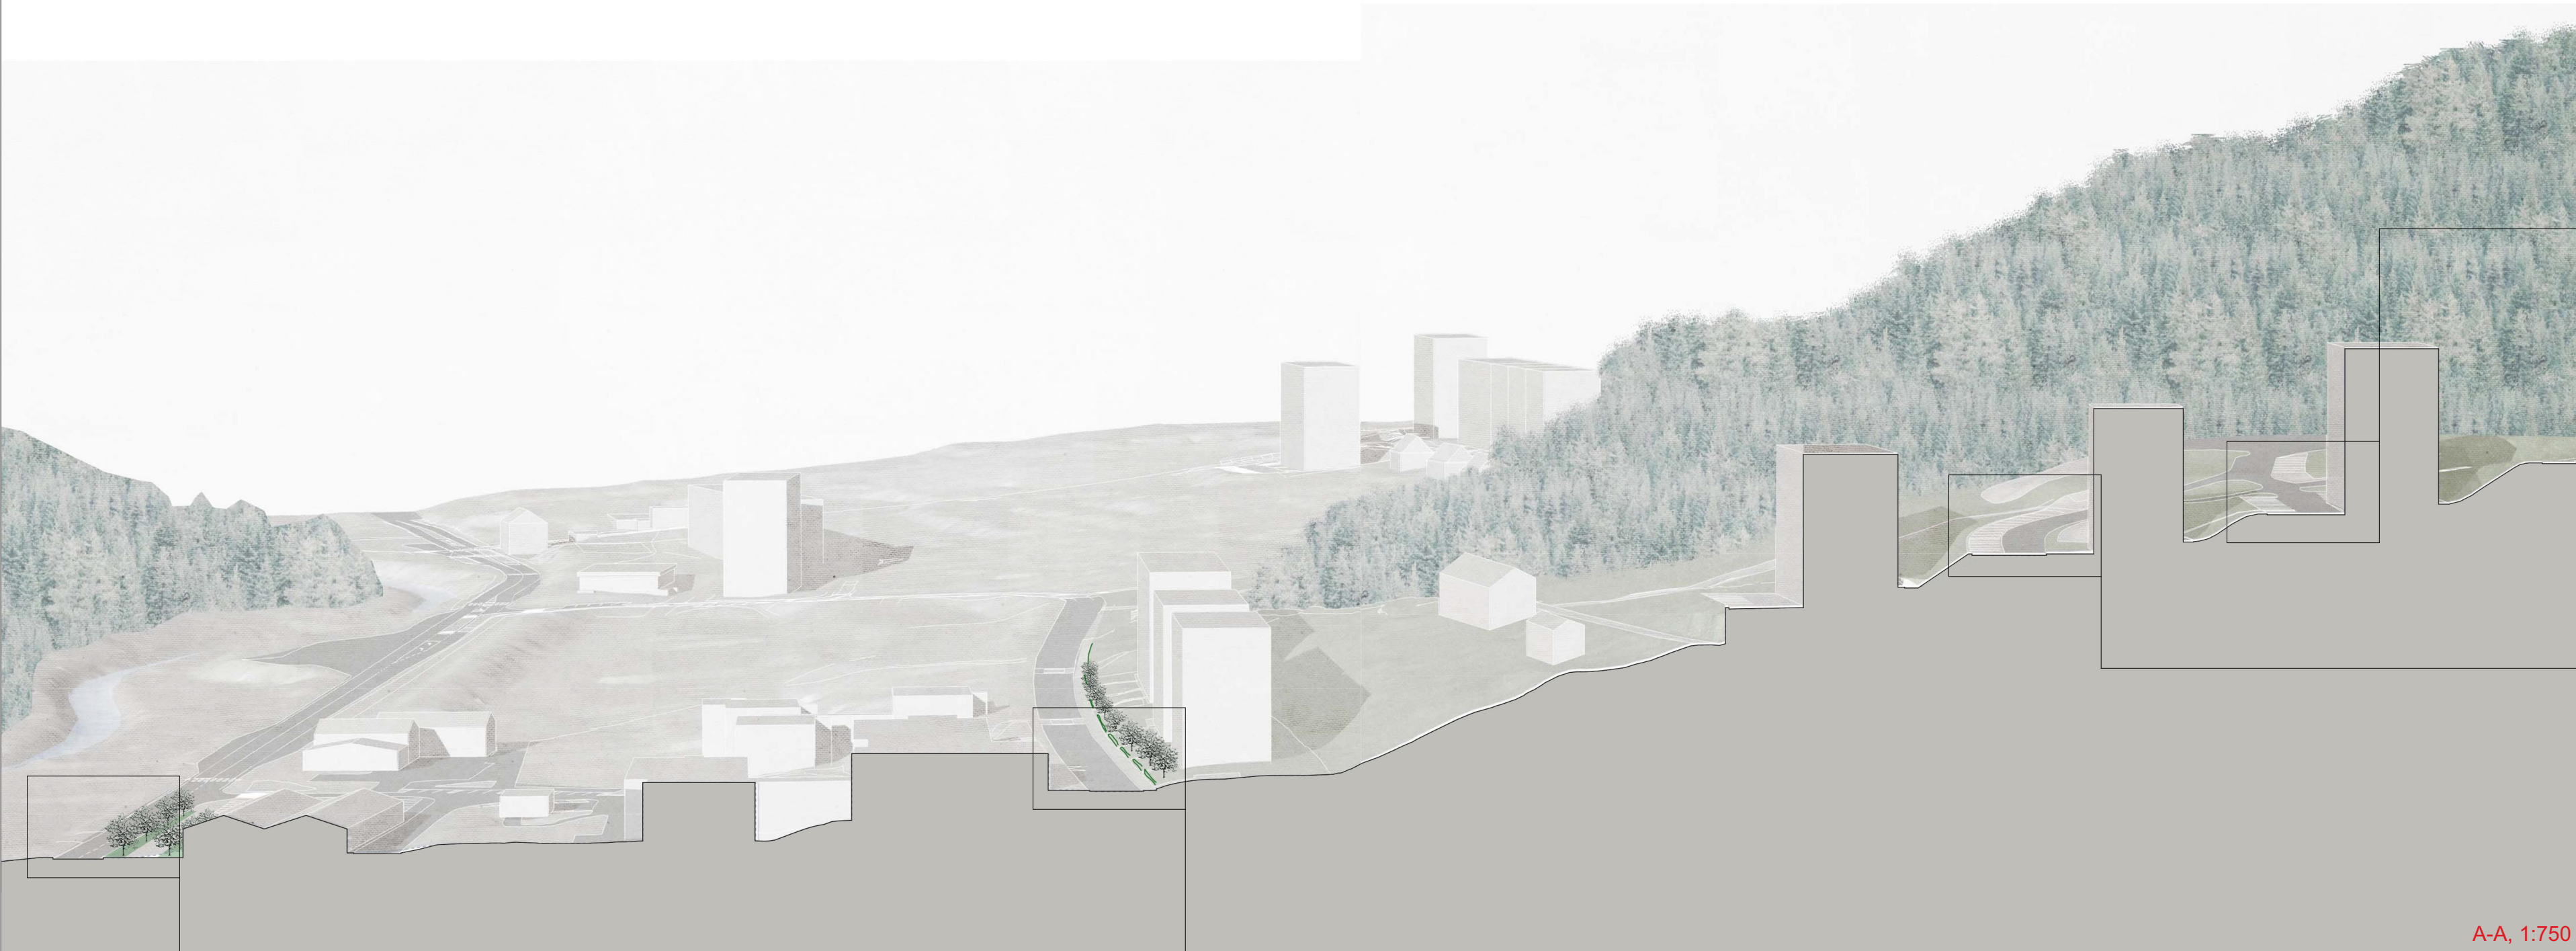


A-A, 1:750

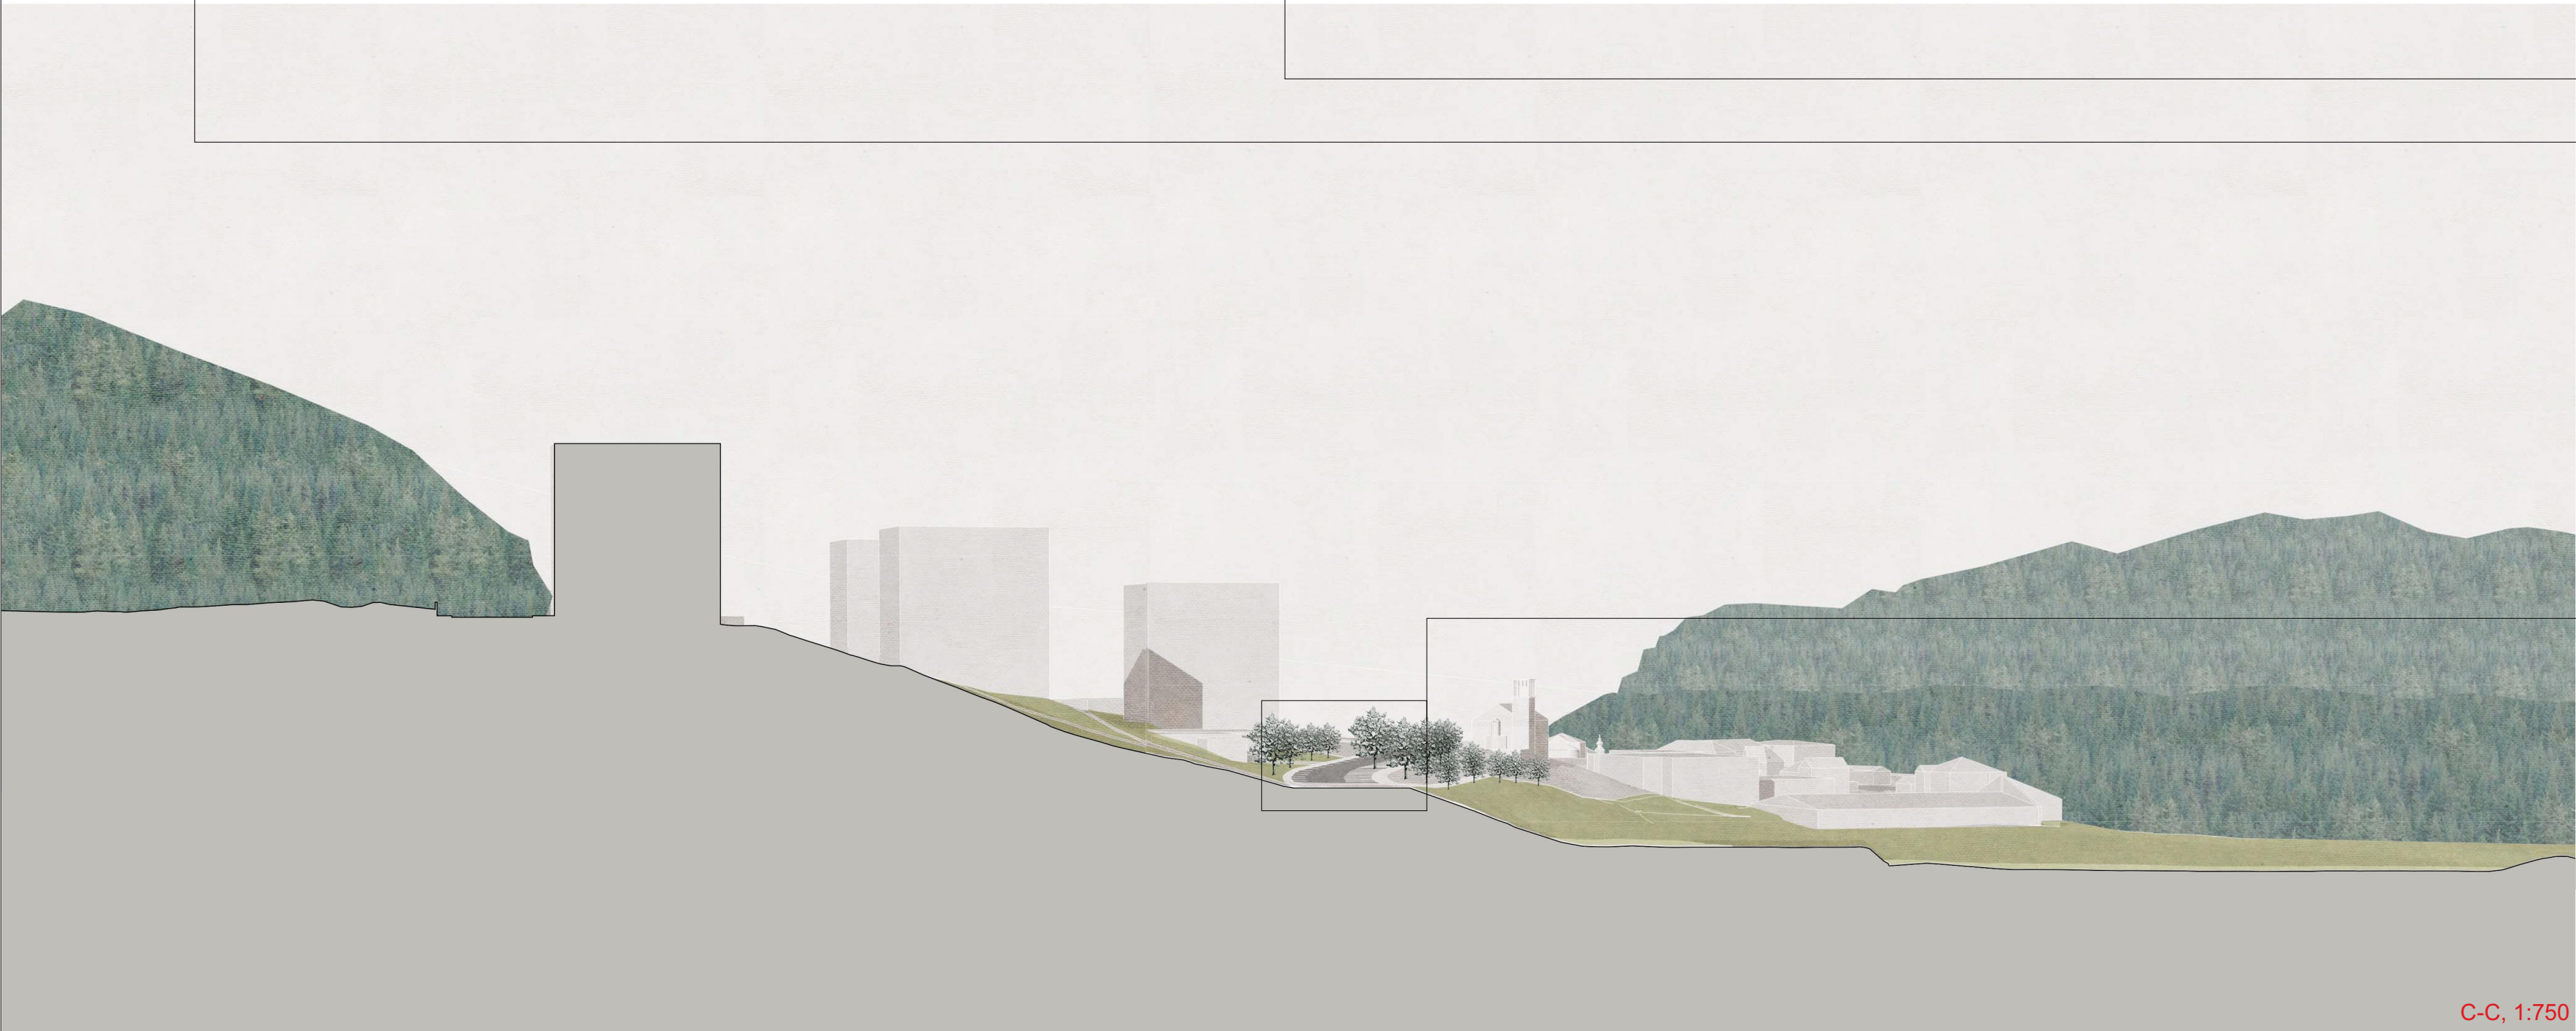


C-C, 1:750

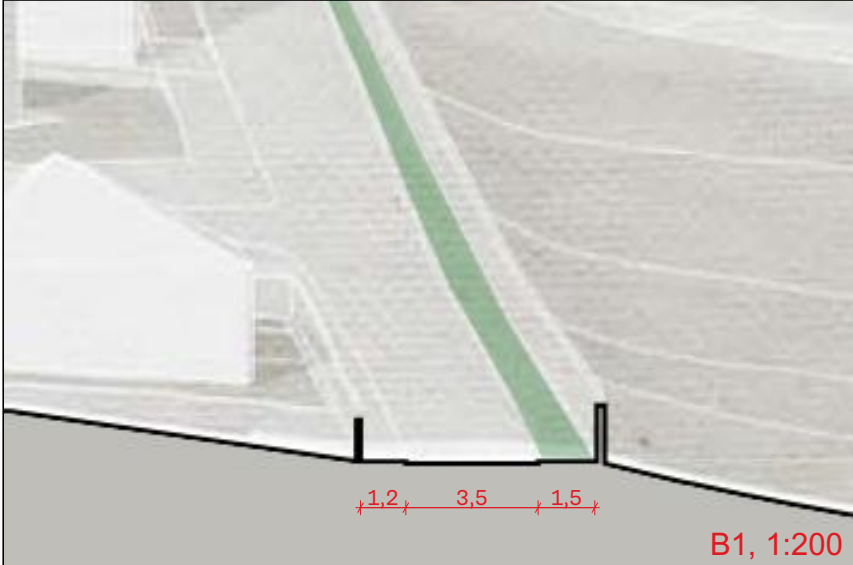


B1, 1:200

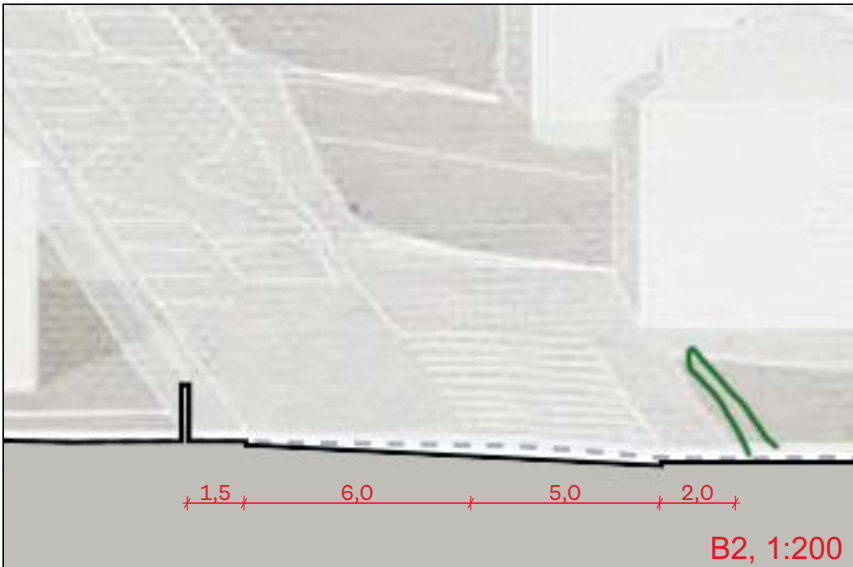


B2, 1:200

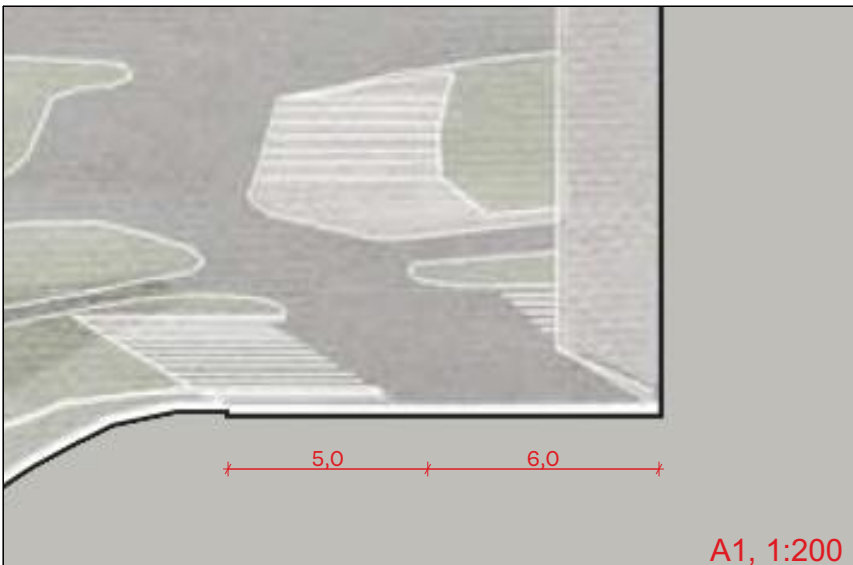


A1, 1:200

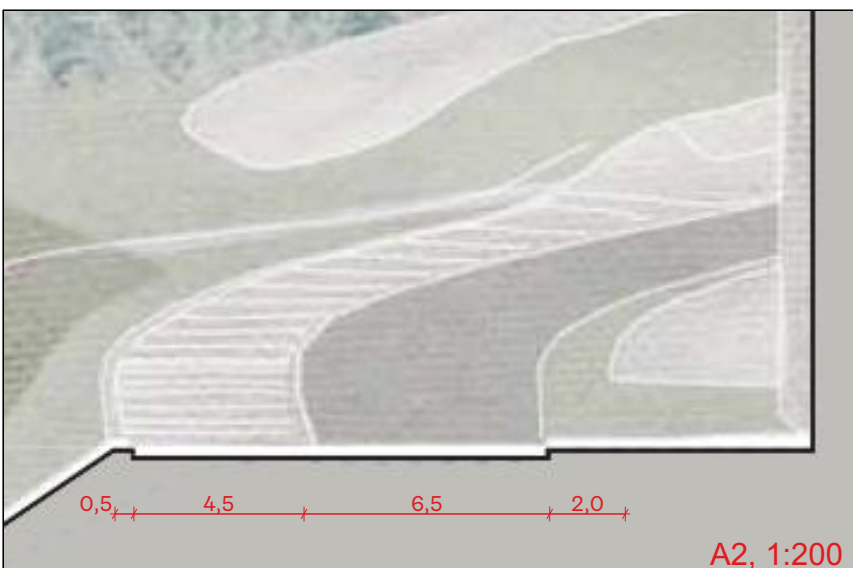


A2, 1:200

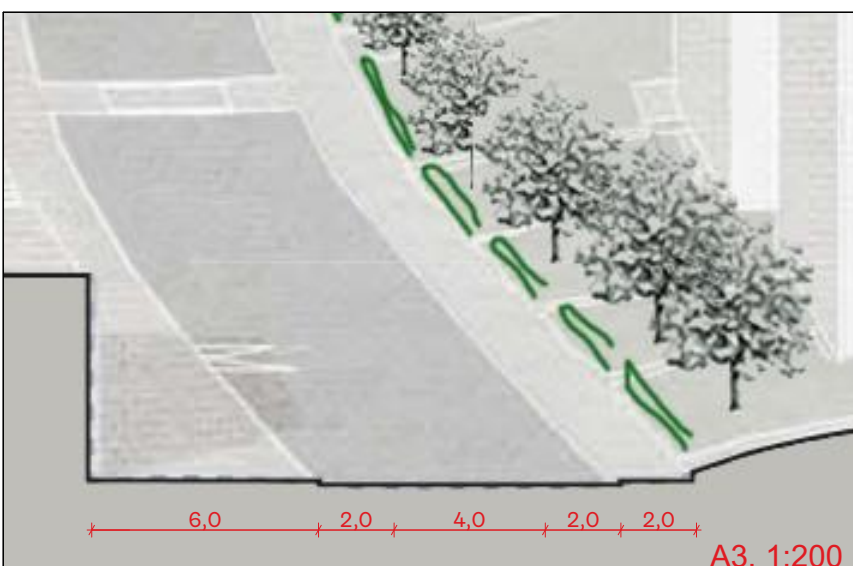


A3, 1:200

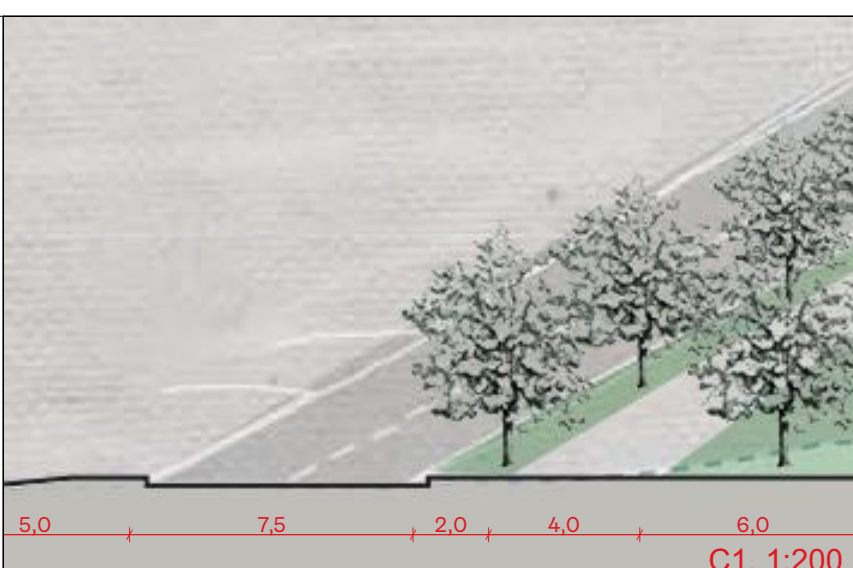

C1, 1:200

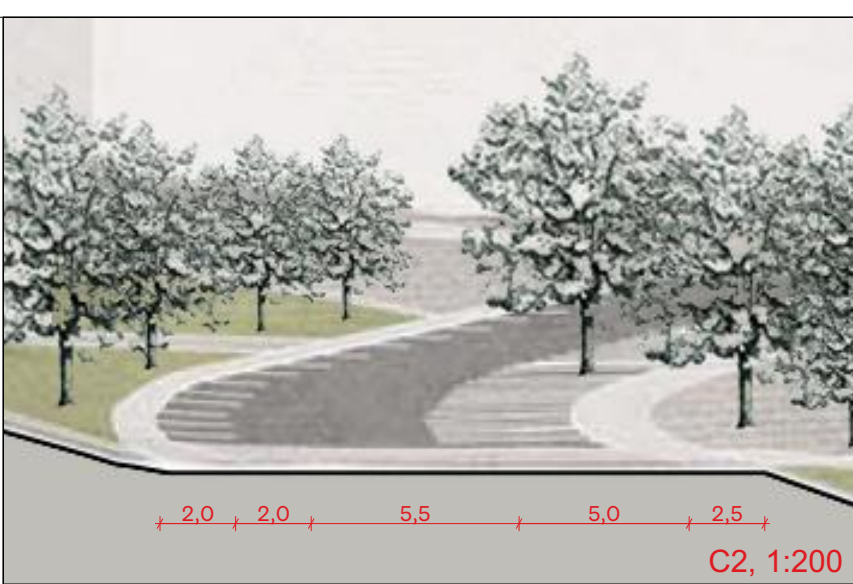

C2, 1:200

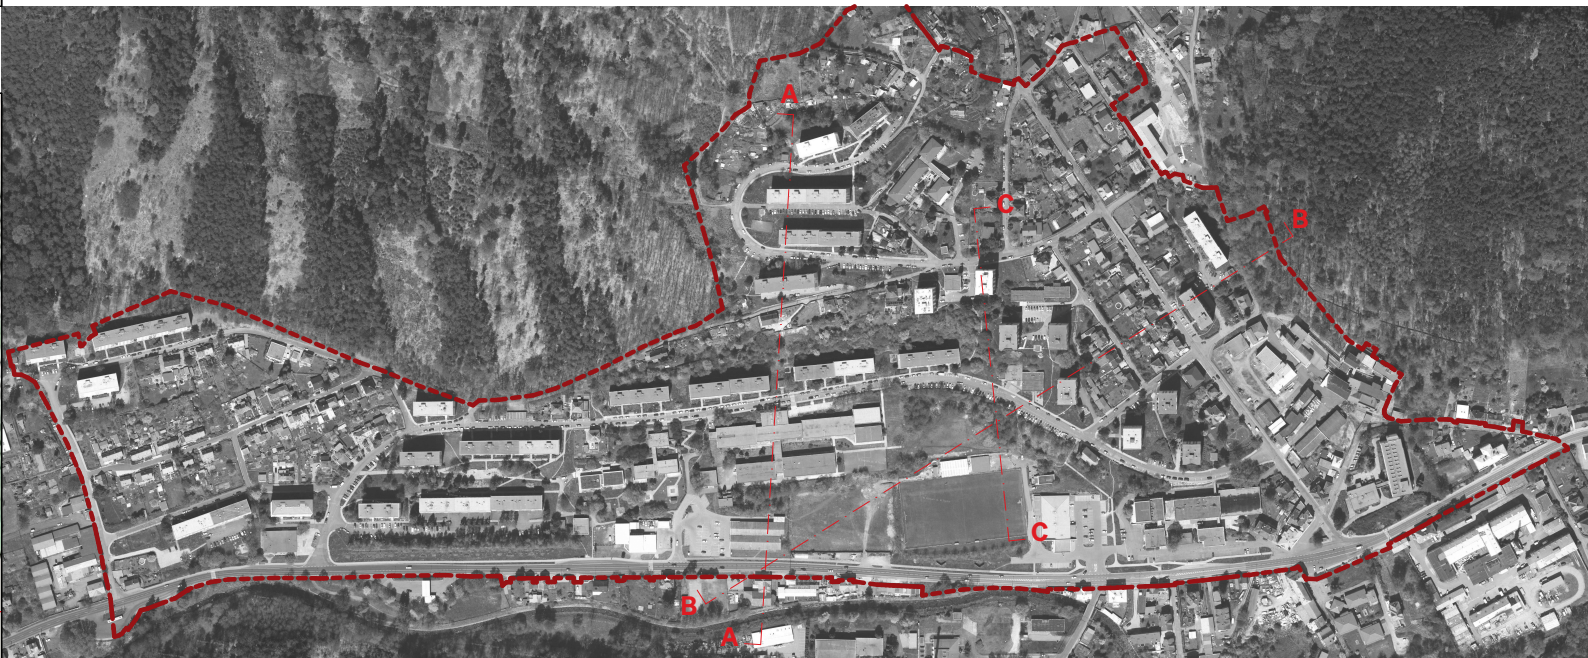

M 1:200

