


Legenda síti:

- TEL --- TEL --- telekomunikace podzemní
- >—>— silové vedení NN podzemní
- >—>— vodovodní řad PVC Ø 110x6,3 (SČVK)
- >—>— místní rozvod vody podzemní
- >—>— kanalizace
- >—>— stávající kanalizace
- >—>— stávající vodovod
- >—>— navržená kanalizace
- >—>— navržený vodovod
- ČŠ3, ČŠ4 nová čistící šachta
- AŠ2, ČŠ3 armaturní šachta
- >—>— navržené výtlačné potrubí pro potoční vodu

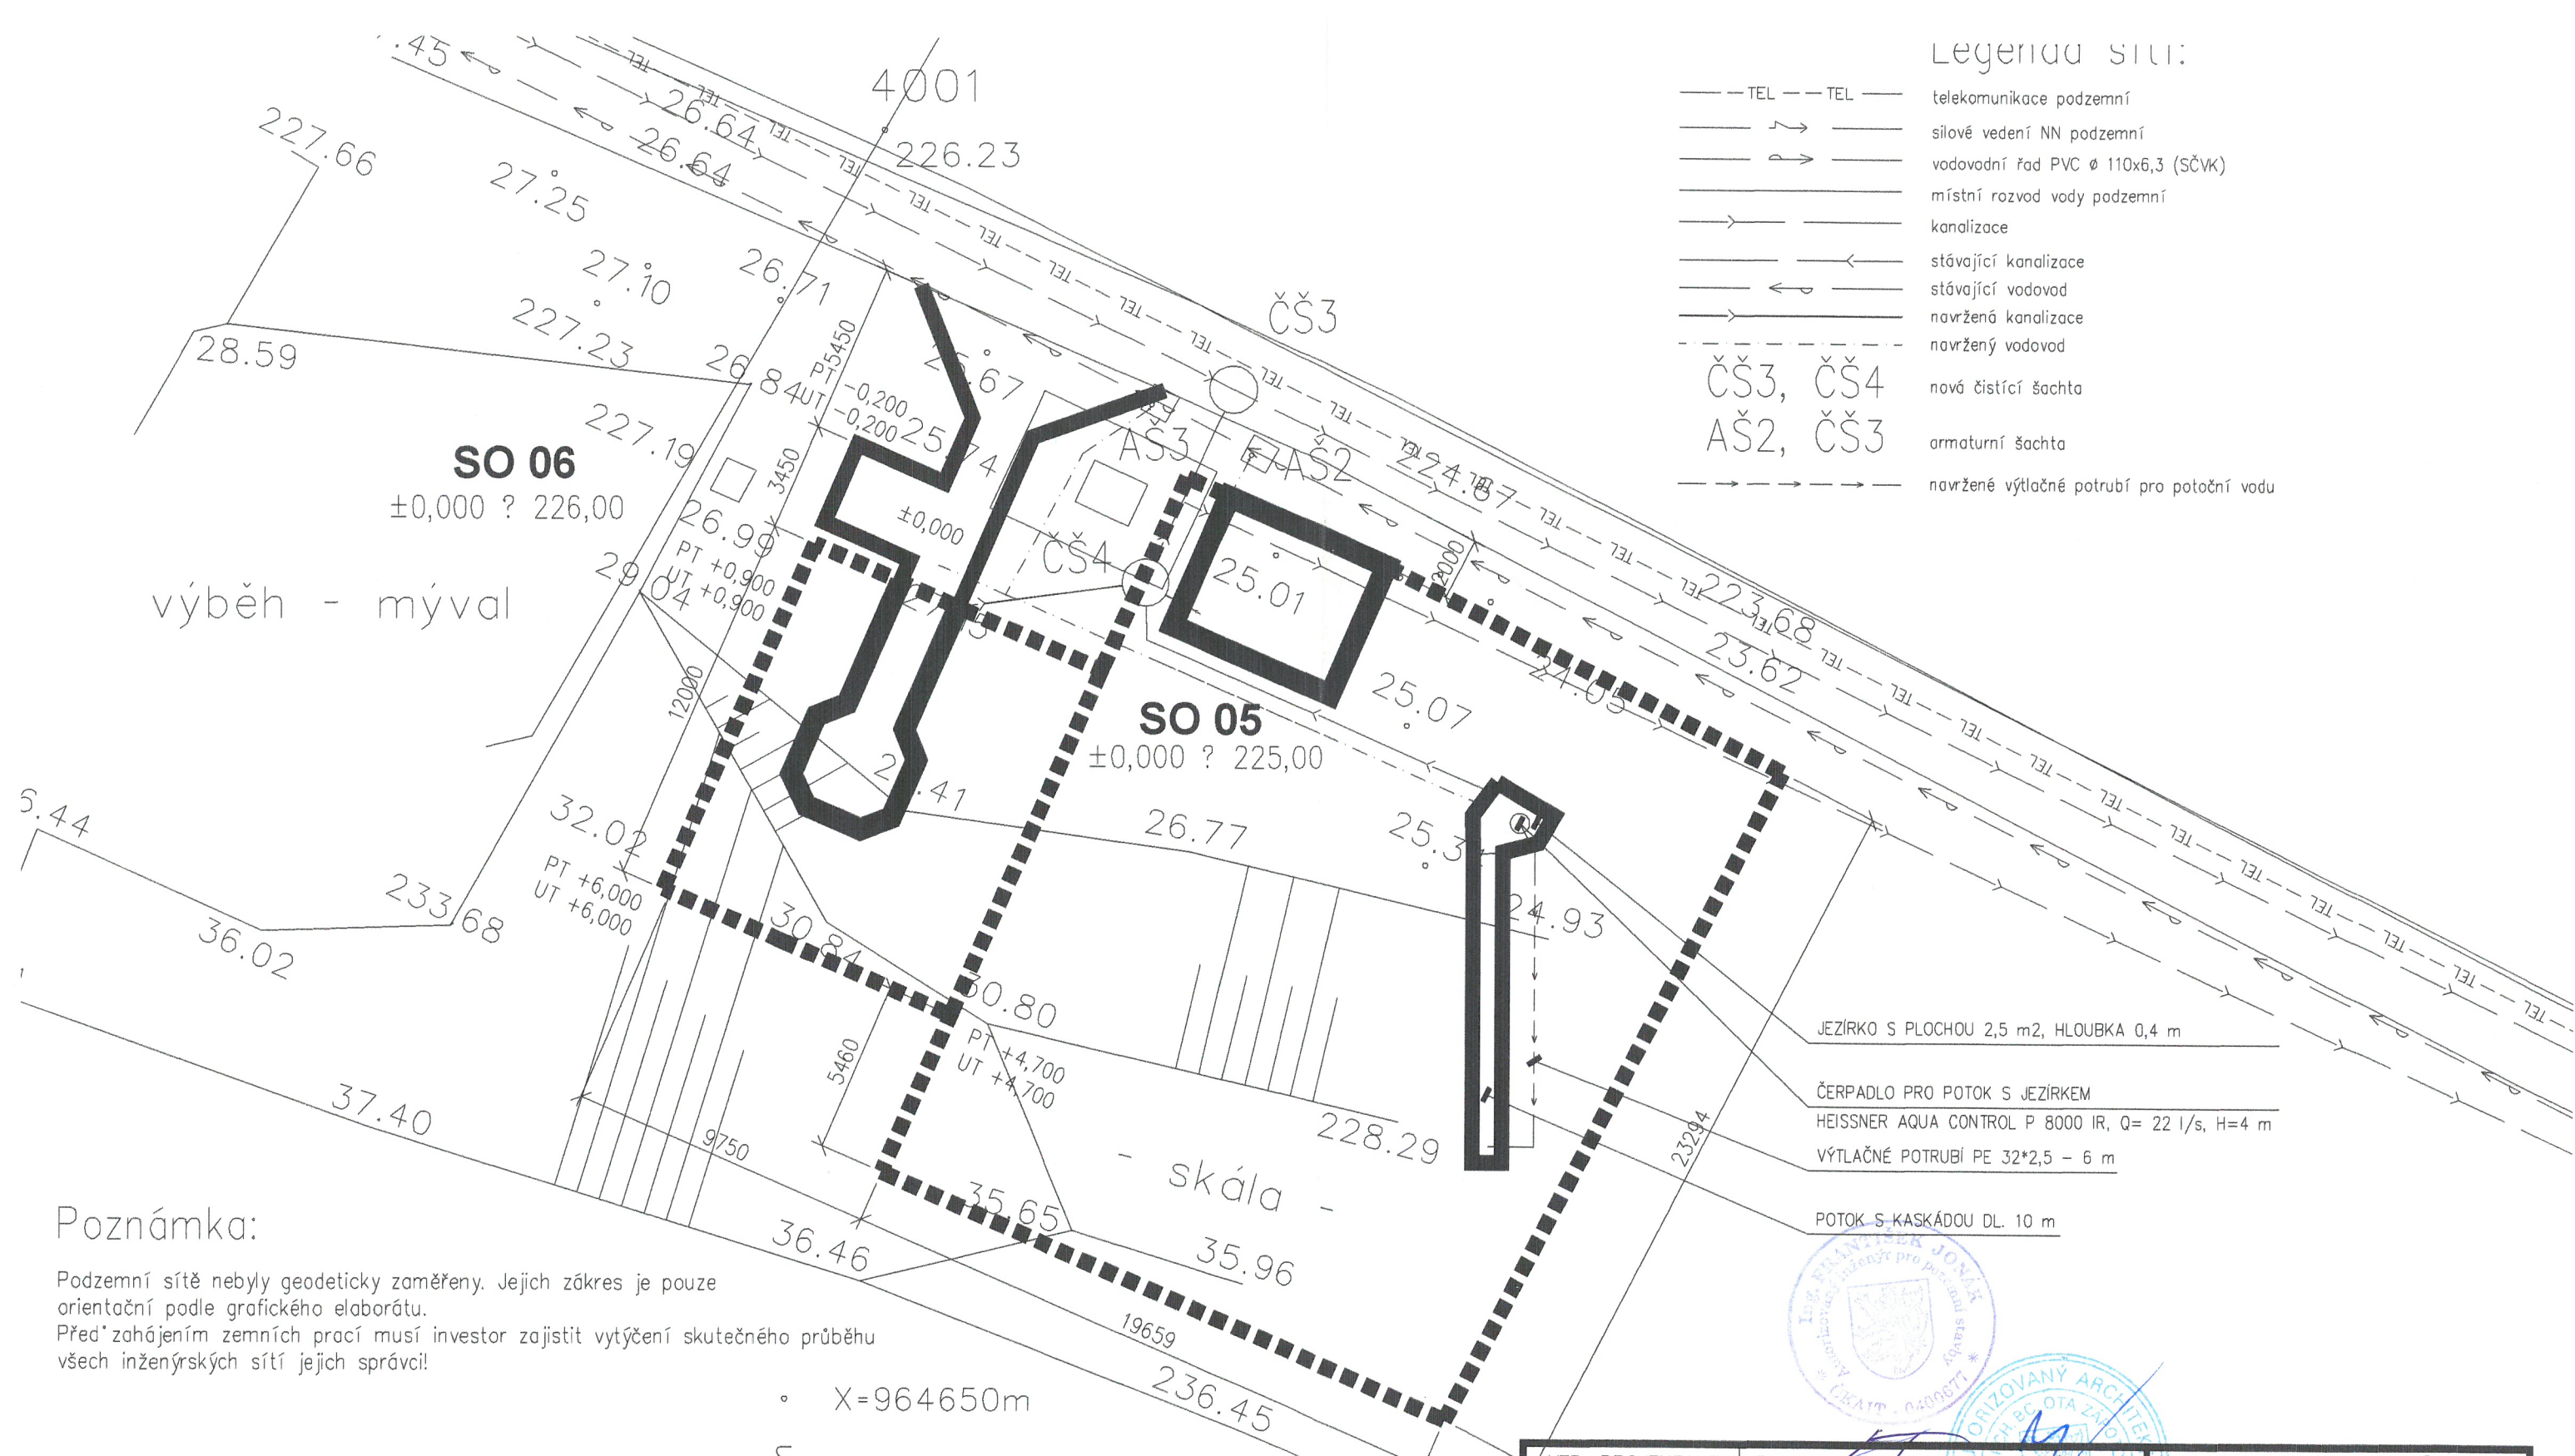

Poznámka:

Podzemní sítě nebyly geodeticky zaměřeny. Jejich zakres je pouze orientační podle grafického elaborátu. Před zahájením zemních prací musí investor zajistit vytýčení skutečného průběhu všech inženýrských sítí jejich správci!

X=964650m

Odp.geodet	Zaměřil	Zpracoval	Kreslil	Kontroloval	Geodézie-GON, spol.s r.o. Zeyerova 721/40 400 03 Ústí nad Labem E-mail: gonchemul@quick.cz tel./fax.: 477 163 282	
Ing. Páinkášová	Ulrych	Gazda	Gazda	Ulrych		
Kat. území	Děčín - Podmokly	Souř. systém	S - JTSK			
Objednal	STAVEX MM	Výšk. systém	B.p.v.			
ZOO Děčín					Formát	A 3
Zaměření části P.P.Č. 426/1					Datum	17.12.2008
					Číslo zakázky	
					Měřítko	Číslo výkresu
					1:500	

VED. PROJEKTANT	Stavex MM, Ing. František JONÁK	<b>Ing. František JONÁK</b> <b>STAVEX - MM</b> <b>IČO 156 968 98</b> <b>Buzulucká 201</b> <b>403 40 ÚSTÍ NAD LABEM</b>
PROJEKTANT	Ing. arch. Bc. Ota Zápotočský	
INVESTOR	Magistrát města Děčína	
MÍSTO STAVBY	areál ZOO Děčín	
AKCE	<b>ZOO DĚČÍN</b>	
SO - 04 ROSOMÁK, SO - 5 KAMZÍK, SO - 06 SOVY, SO - 07.1 TYGR		
PŘÍLOHA	SITUACE SO - 05 a 06 KAMZÍK A SOVY	
DATUM	08/2009	
STUPEŇ	STAVEBNÍ POVLNĚNÍ	
Č. ZAKÁZKY	-	
MĚŘÍTKO	1:200	ČÍSLO VÝKRESU
		<b>C 7</b>