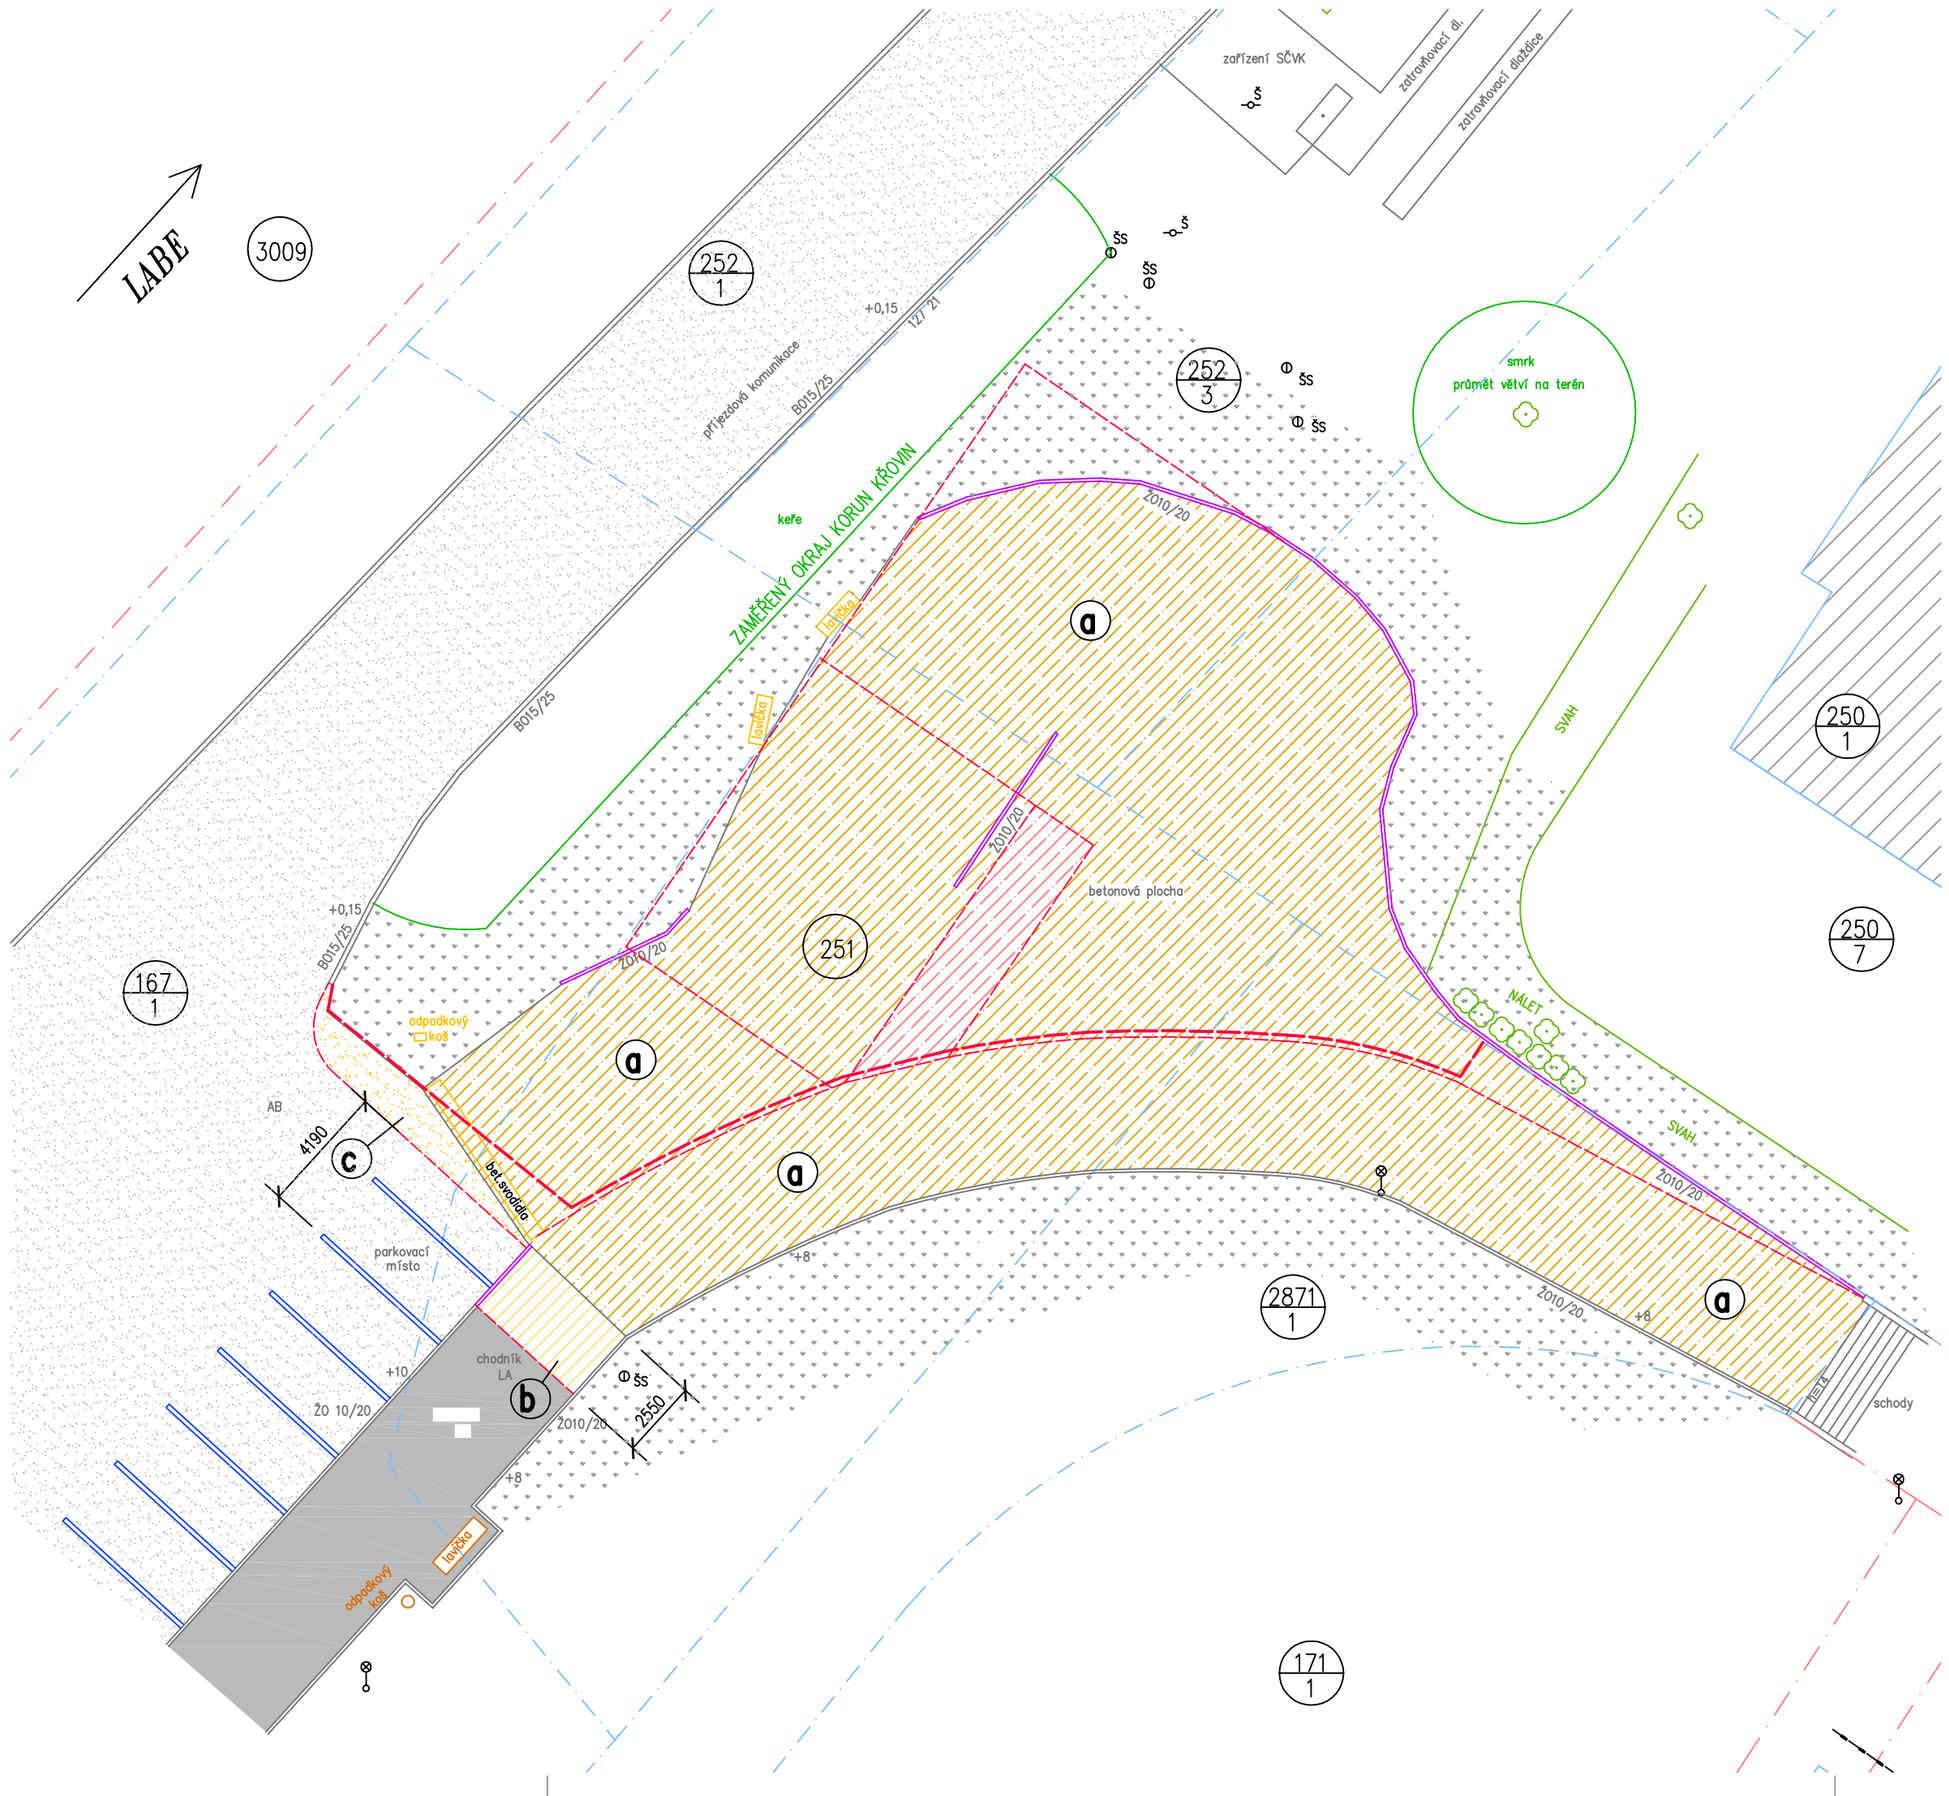

LEGENDA

- STÁVAJÍCÍ BUDOVY V ZÁJMOVÉM ÚZEMÍ
- HRANICE POZEMKŮ
- HRANICE POZEMKŮ SLUČKOVANÉ
- STÁVAJÍCÍ VODOROVNÉ DOPRAVNÍ ZNAČENÍ
- STÁVAJÍCÍ VZROSTLÁ ZELEŇ, KEŘE A NÁLETOVÉ STROMY
- STÁVAJÍCÍ MOBILIÁŘ – NÁDOBY NA TDO, LAVIČKY
- STÁVAJÍCÍ ZPEVNĚNÉ PLOCHY S ŽIVIČNÝM POVRCHEM – VOZOVKA, PARKOVIŠTĚ
- STÁVAJÍCÍ CHODNÍKY S POVRCHEM Z LITÉHO ASFALTU
- STÁVAJÍCÍ ZPEVNĚNÉ PLOCHY S POVRCHEM Z BETONU
- STÁVAJÍCÍ NEZPEVNĚNÉ, ZATRAVNĚNÉ PLOCHY
- STÁVAJÍCÍ OBRUBNÍKY
  BO 15/25 – BETONOVÝ OBRUBNÍK 150x250x1000 mm
  ŽO 10/20 – ŽULOVÝ OBRUBNÍK 100x200– RŮZNÉ DÉLKY
- 128 31 STÁVAJÍCÍ VÝŠKOPIS
- +15 NÁŠLAP STÁVAJÍCÍCH OBRUB
- SVÍDITLA V.O.
- ŠS Φ ŠACHTY JEDNOTNÉ KANALIZACE
- Š ŠOUPĚ
- OBRYSY BUDOUCÍCH ZPEVNĚNÝCH PLOCH A NOVÉHO OPLOCENÍ
- BOURANÉ ŽULOVÉ OBRUBNÍKY cca 60 bm – BUDOU POUŽITY PŘI OPRAVĚ CHODNÍKU
- BOURANÉ A DEMONTOVANÉ KONSTRUKCE
- HRANICE DĚLENÍ ROZPOČTŮ PRO OPRAVU CHODNÍKŮ A PRO REVITALIZACI DĚTSKÉHO HŘIŠTĚ

- 620,0 m2 (a) VYBOURÁNÍ BETONOVÉ MAZANINY V TL. 120 mm
  STÁVAJÍCÍ ŠP VRSTVY POD BETONEM BUDOU ZACHOVÁNY
- 12,0 m2 (b) VYBOURÁNÍ CHODNÍKU S POVRCHEM Z LITÉHO ASFALTU A PODKLADNÍHO BETONU
  30 mm LA + 120 mm BETONU
  STÁVAJÍCÍ ŠP VRSTVY POD BETONEM BUDOU ZACHOVÁNY
- 12,0 m2 (c) VYBOURÁNÍ VOZOVKY S ŽIVIČNÝM POVRCHEM PRO BUDOUCÍ ZATRAVNĚNÍ
  100 mm ŽIVIČNÉ VRSTVY
  STÁVAJÍCÍ ŠP VRSTVY POD BETONEM BUDOU ZACHOVÁNY
- 20,0 m2 (d) VYBOURÁNÍ BETONOVÉ MAZANINY V TL. 120 mm
  A PODKLADNÍCH VRSTEV (HLÍNA S PŘÍMĚSÍ KAMENIVA)
  PRO SKLADBU S0 V CELKOVÉ TLOUŠŤCE 270 mm

S

VÝŠKOVÝ SYSTÉM : m n. m. BALT PO VYROVNÁNÍ

ZODP.PROJEKTANT	VYPRACOVAL	KRESLIL	KONTROLOVAL
Ing.V.POLDA	Ing.V.POLDA	Ing.V.POLDA	Ing.Josef VLK

Ing. Vladimír POLDA
projektová činnost ve výstavbě
IČ 87820641
RIEGROVA 658/79
405 01 Děčín 2
tel.732 469 463, v.poldinek@seznam.cz

STAVEBNÍK	STATUTÁRNÍ MĚSTO DĚČÍN Mírové nám. 1175/5, Děčín, Děčín IV–Podmokly, 405 38
MÍSTO STAVBY	p.p.č. 167/1, 250/7, 251, 252/3, 2871/1, k.ú. DĚČÍN

DOKUMENTACE PRO VÝBĚR ZHOTOVITELE

REVITALIZACE DĚTSKÉHO HŘIŠTĚ, DĚČÍN I

na p.p.č. 167/1, 250/7, 251, 252/3, 2871/1, k.ú. DĚČÍN

ČÁST PD : **D.1. DOKUMENTACE STAVEBNÍHO OBJEKTU**

SITUACE – BOURACÍ PRÁCE

DATUM	04/2021
STUPEŇ	PRO VÝBĚR Z.
MĚŘÍTKO	1 : 200
Č. ZAKÁZKY	24/2020
Č. KOPIE	Č. VÝKRESU : 02