


SITUAČNÍ VÝKRES ŠIRŠÍCH VZTAHŮ

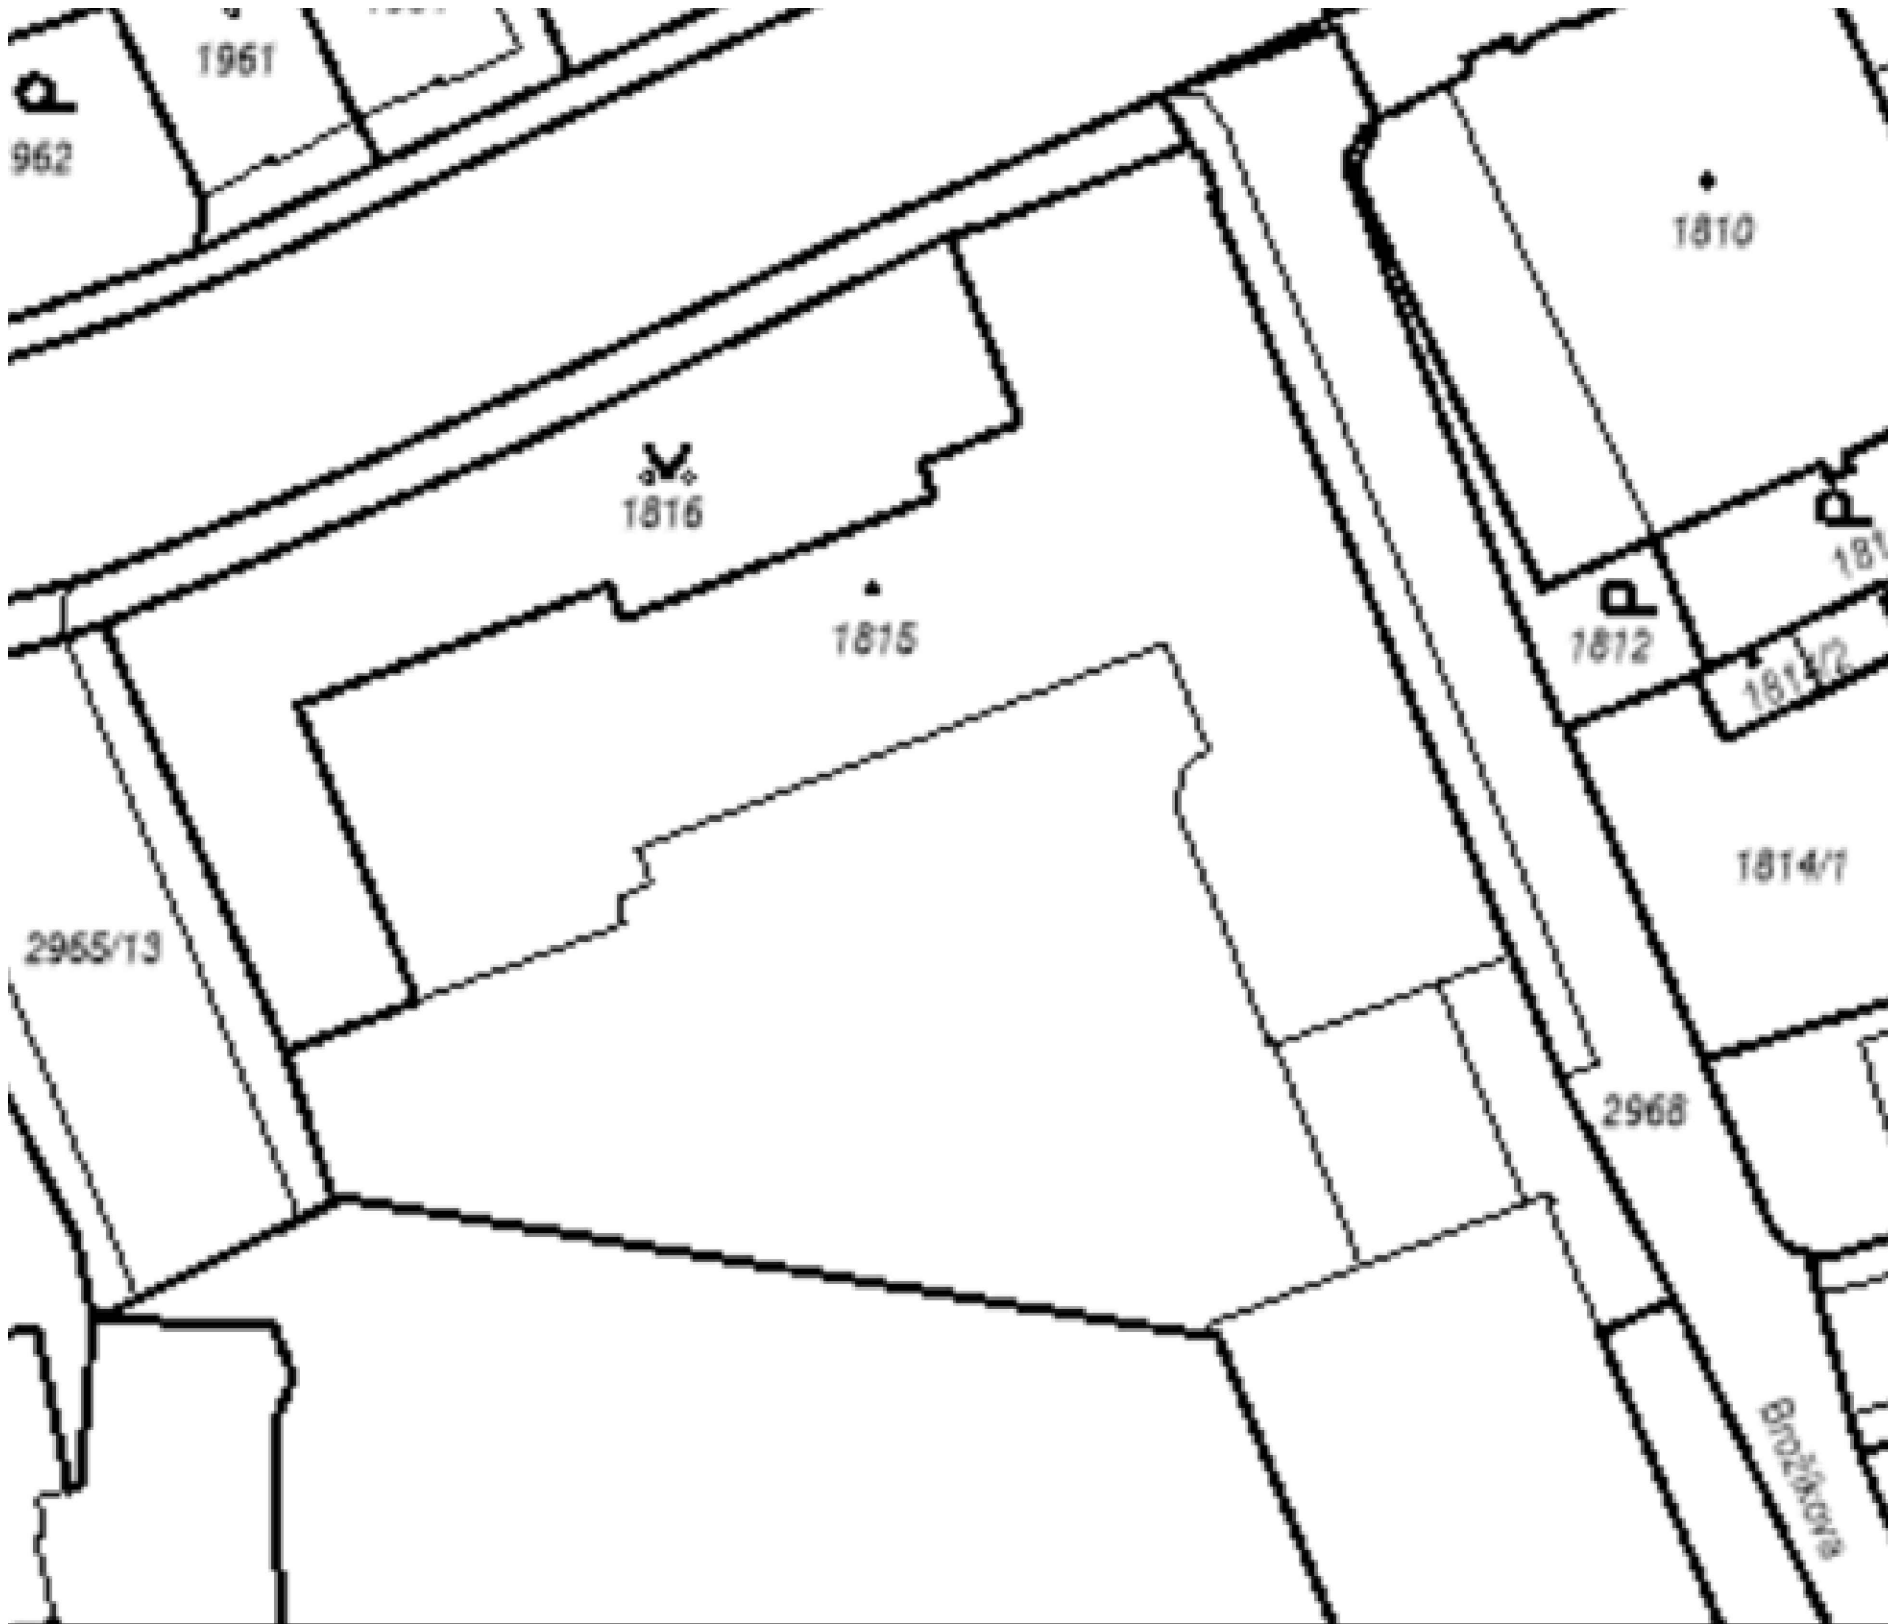

Akce	ZŠ DĚČÍN II, KAMENICKÁ - VÝMĚNA VZT VE ŠKOLNÍ KUCHYNI	 TO SYSTEM moderní topné systémy	
Investor	Statutární město Děčín Mírové náměstí 1175/5, 405 38 Děčín	TO SYSTEM s.r.o. V Brance 83, Příbram 261 01 IČO: 28911822, www.tosystem.cz	
Stupeň	Dokumentace pro provádění stavby	Formát	A3
Projektant	Mgr. Michal Smejkal - ČKAIT 0013645	Měřítko	1:500
Kontroloval	Ing. Jakub Jandourek	Datum	10/2021
Vypracoval	Bc. Jana Hušková	Číslo zakázky	PK 17-21
Profese	C. Situační výkresy	Číslo výkresu	Č. paré
Výkres	KATASTRÁLNÍ SITUAČNÍ VÝKRES	C2.	