


ŘEZ 1-1

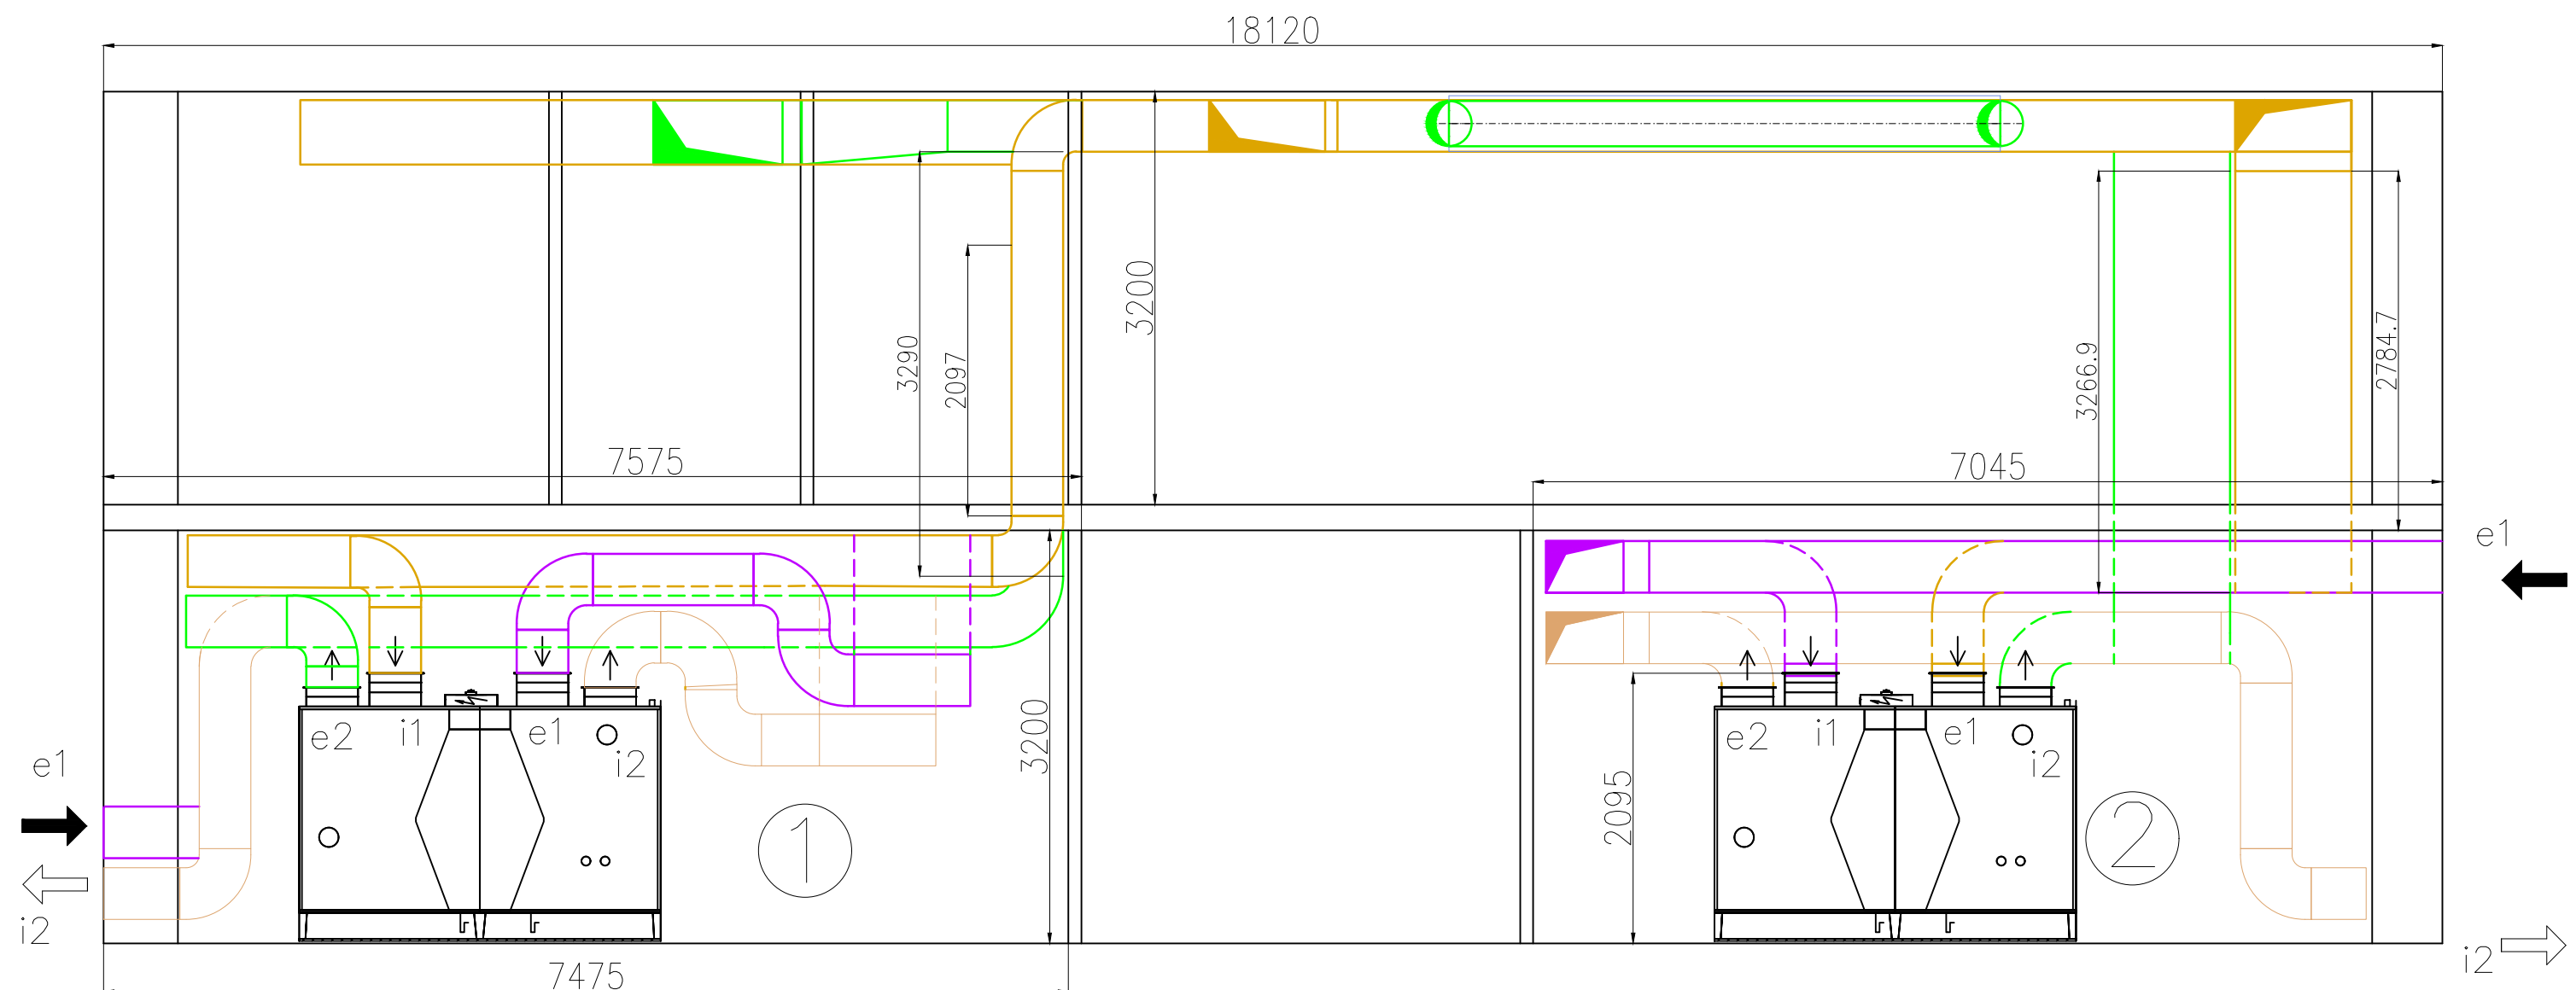

Legenda:

- E2 - přívod venkovního vzduchu za rekuperací - přívod do místnosti - vzduch je teplotně upraven
- I1 - odvod z místností před rekuperací
- E1 - přívod venkovního vzduchu před rekuperací
- I2 - odvod z místnosti za rekuperací - vývod do venkovního prostoru - odpadní vzduch ochlazen
- Půlkruhová textilní vyústka pro přívodní vzduch Ø350 mm

Akce	ZŠ DĚČÍN II, KAMENICKÁ - VÝMĚNA VZT VE ŠKOLNÍ KUCHYNI		 TO SYSTEM moderní topné systémy	
Investor	Statutární město Děčín Mírové náměstí 1175/5, 405 38 Děčín		TO SYSTEM s.r.o. V Brance 83, Příbram 261 01 IČO: 28911822, www.tosystem.cz	
Stupeň	Dokumentace pro provádění stavby		Formát	A3
Projektant	Mgr. Michal Smejkal - ČKAIT 0013645		Měřítko	1:50
Kontroloval	Ing. Jakub Jandourek		Datum	10/2021
Vypracoval	Bc. Jana Hušková		Číslo zakázky	PK 17-21
Profese	D.1.4. Technika prostředí staveb-Vzduchotechnika		Číslo výkresu	č. paré
Výkres	ŘEZY		D.1.4. VZT05	