




**LEGENDA MATERIÁLU :**

-  STAVAJÍCÍ PLOCHA STŘECHA S KŘETINOU Z ŽIVKOVÝCH PÁSOV
-  NÁPODOVACÍ PRUH Z KŘETIN V TĚŽKÝCH ŽIVKOVÝCH PÁSOV S PŮSPĚVEM S NÁPODOVNÍM NA STAVAJÍCÍ ŽIVKOVÉ PÁSY V PRUHU ŠÍŘKY cca 500 mm
-  STAVAJÍCÍ KUPOLOVÉ SVĚTLIKY 800x1300 mm – VYKLEČENÉ

STAVAJÍCÍ KUPOLOVÉ SVĚTLIKY 800x1300 mm – VYKLEČENÉ


**CELKEM 11 KS**



VÝKLEČENÉ STAVAJÍCÍ KUPOLOVÉ SVĚTLIKY 800x1300 mm – PRVNÍ SVĚTLIK DVA Včetně doplnění křetiny z těžkých živkových pásů s půspěvem s napoďovněm na stavajíc živkové pásy v pruhů šírky cca 500 mm

**CELKEM 2 KS**

VÝKLEČENÉ STAVAJÍCÍ KUPOLOVÉ SVĚTLIKY 800x1300 mm – OTVĚRNÝ SVĚTLIK DVA – ŽDÍNA 500 mm včetně doplnění křetiny z těžkých živkových pásů s půspěvem s napoďovněm na stavajíc živkové pásy v pruhů šírky cca 500 mm

**LEGENDA STAVEBNÍCH ÚPRAV**

-  – oprava stávajícího světlíku
- oprava vnějších oken světlíku – otlučení okrajů rohů oken
- výhled vnějšího prostoru včetně bratřiska v rovné sřídru nad oken
- výhled vnějšího prostoru včetně bratřiska v rovné sřídru nad oken
- instalace světlíkové mantelky dle s křetinu od stávající betonových nábeň
- nová křetina z živkových pásů s půspěvem v pruhů šírky cca 500 mm s napoďovněm na světlíkovou mantel
- instalace nápoďovně světlíku dva

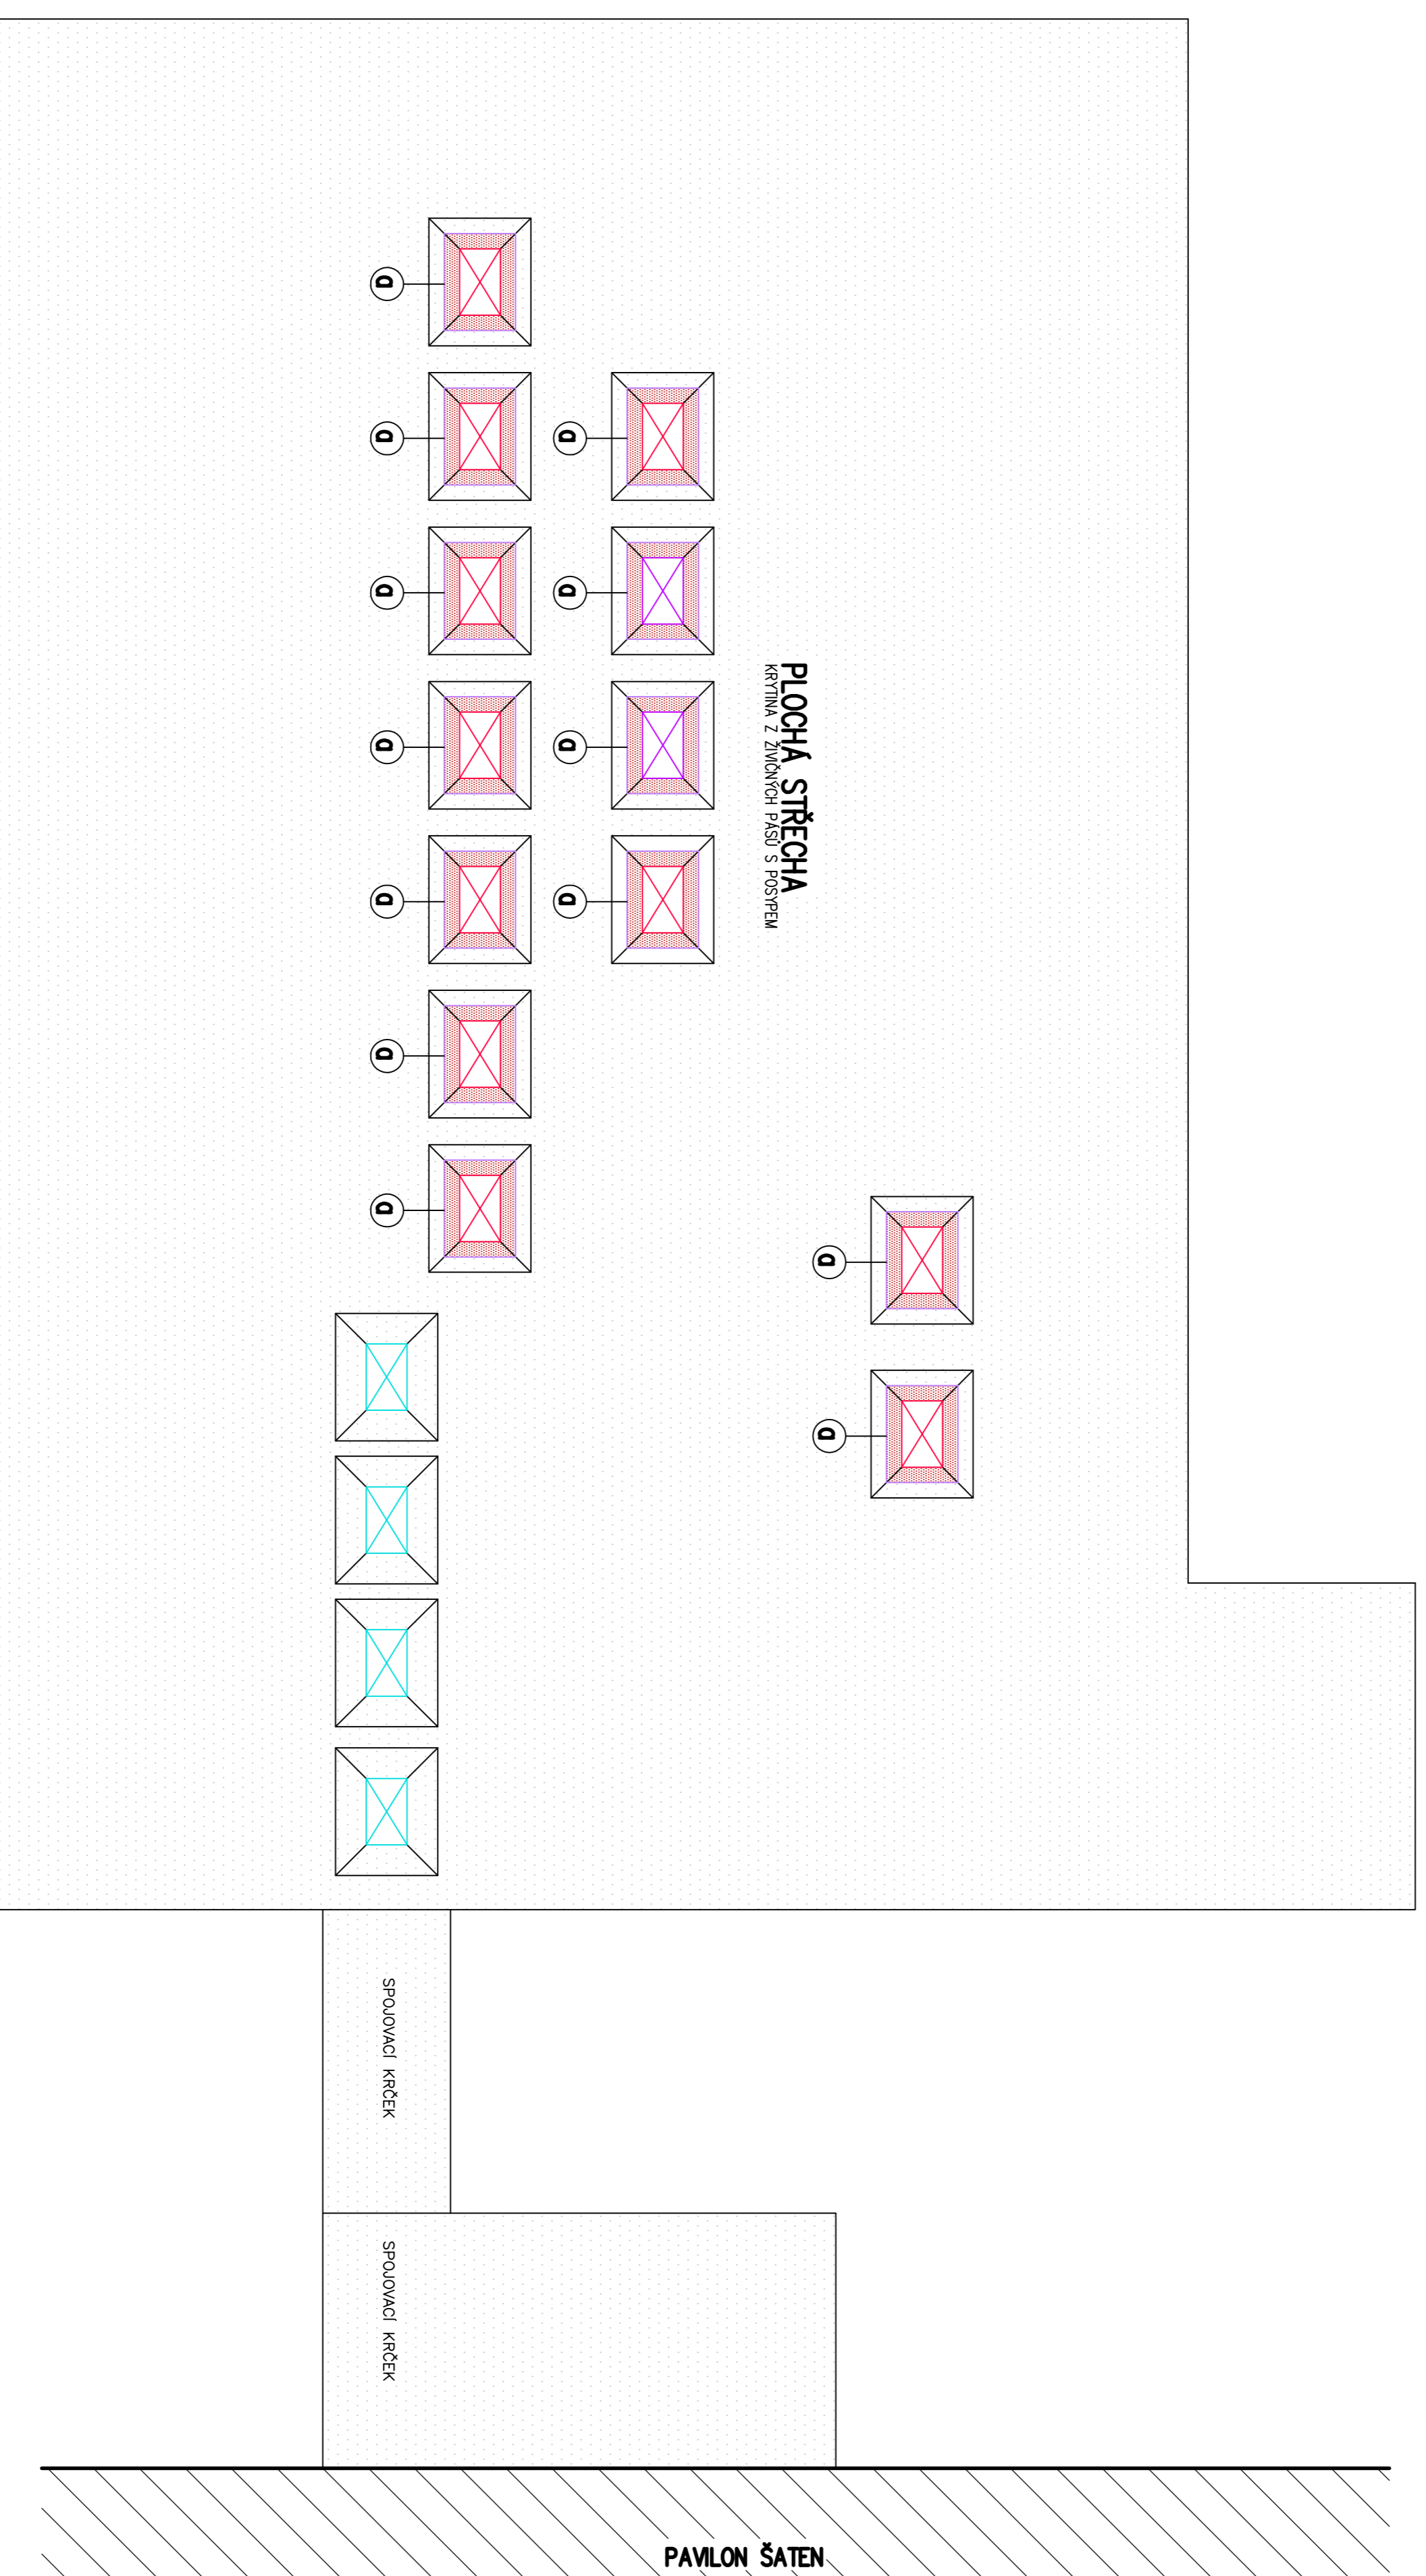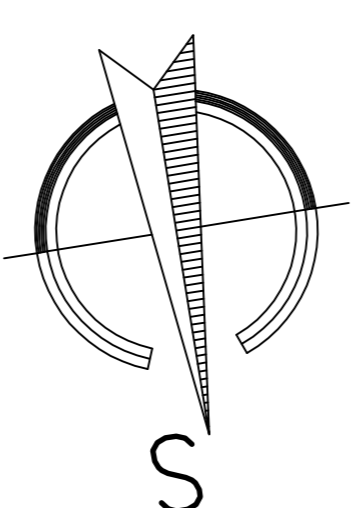

**PLOCHA STŘECHA**  
KŘETINA Z ŽIVKOVÝCH PÁSOV S PŮSPĚVEM

SPOLOUČACÍ KŘEČEK

SPOLOUČACÍ KŘEČEK

PAVLON ŠÁTEN

ZOUPROJEKTANT	VYPRACOVAL	KRESLIL	KONTROLOVAL		
Ing. V. POLDA	Ing. V. POLDA	Ing. V. POLDA			
STAVENÍK	STATUTÁRNÍ MÍSTO OČEŠN. MĚROVÉ oem. 1175/5, DEŠŤN. IV				
MÍSTO STAVBY	BUDOVY JEDLANY V AREÁLU ŽS BOLETICE NAD LABEM	DATAUM	04/2017		
	no stápc. 781/3, k.ú. BOLETICE NAD LABEM	STUPEŇ	PO PRO VĚŘEŘ ZHOTOVITĚLE		
VÝMĚNA STŘEŠNÍCH SVĚTLÍKŮ NA BUDOVĚ JEDLANY V AREÁLU ŽS BOLETICE NAD LABEM			MĚŘÍTKO	1 : 100	
DOKUMENTACE PRO VĚŘEŘ ZHOTOVITĚLE STAVBY			Č. ZAKÁZKY	10/2017	
no stápc. 781/3, k.ú. BOLETICE NAD LABEM			Č. KOPĚ		Č. VYKRESU :
ČÁST PD :					
D.1. DOKUMENTACE STAVEBNÍHO A INŽENYRSKÉHO OBJEKTU					
SCHEMATICKÝ PŮDORYS STŘECHY					
			D.1. – 02		

Ing. Vladimír POLDA  
PROJEKČNÍ A INŽENYRSKÁ FIRMÁ  
REKONSTRUKČNÍ PRÁCE  
M. ŠTĚPÁNEK 10  
152 001  
TEL: 722 469 463, v.polda@seznam.cz