


PŮDORYS 3. NP
MĚRÍTKO 1:100

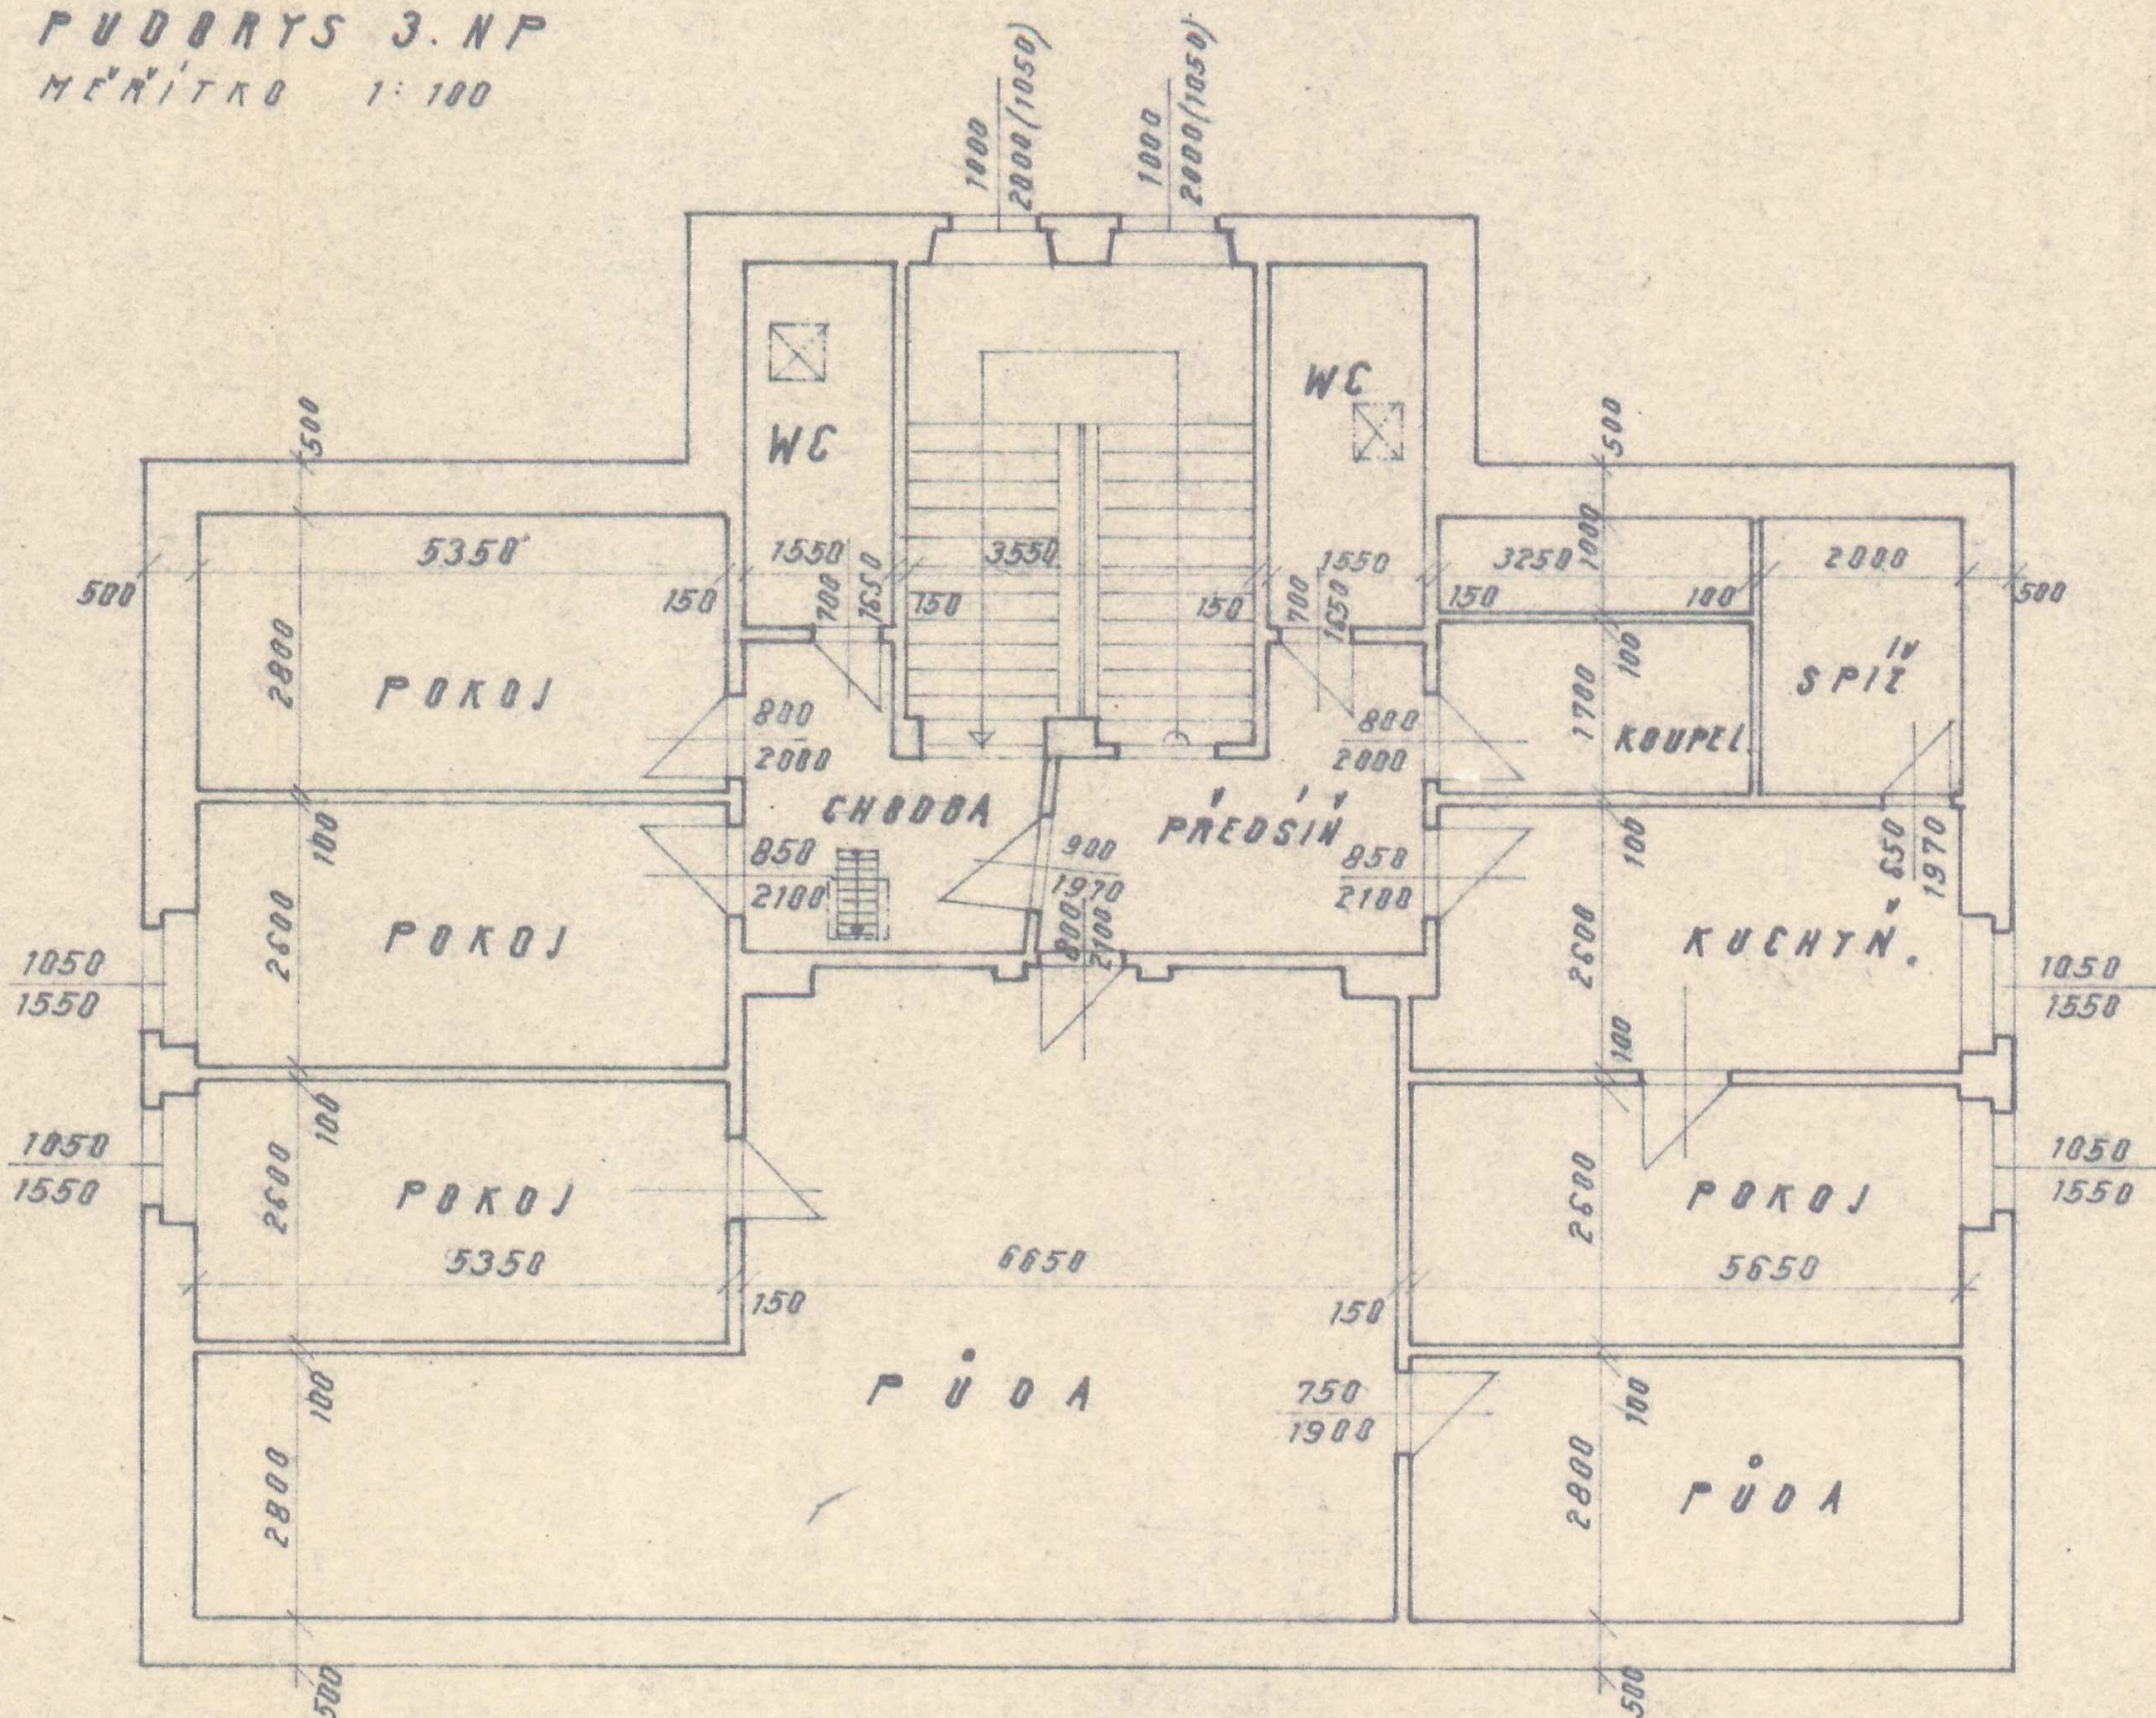

POZNÁMKA: TOTO PODLAŽÍ NEBYLO ZAMĚŘENO Z DŮVODU TRVALE NEPŘÍTOMNOSTI NÁJEMNÍKŮ. JAKO PODKLAD POUŽIT VÝKRES Z ARCHIVU STAVEBNÍHO ÚŘADU DEČÍN (r. 1959)

29. 1. 96 *Kauč*

MĚSTSKÝ ÚŘAD
DEČÍN
-5-

VYPRACOVAL		KRESIL		ZOD. PROJEKTANT		ING. DEMUTH J.		PROJEKCE		Ing. DEMUTH J.		IČO 402 13 893			
ZVLÁŠTNÍ ŠKOLA												ARCH. ČÍSLO 048/9			
DEČÍN 1, UL. FUGNEROVA Č.P. 411												STAV. ČÍSLO 1138/94			
OBSAH PŮDORYS 3. NP												MĚR. 1:100		STUPEN 214	
INVESTOR ŠKOLSKÝ ÚŘAD, LAŽENSKÁ UL. 12, DEČÍN 1												DATUM 1./96		Č. VÝKRESU 6	