

LEGENDA MÍSTNOSTI

OZN.	ÚČEL MÍSTNOSTI	PLOCHA m2	PODLAHY	POZNÁMKA
1.01	KNIHOVNA	248,00	VINYLOVÁ KRYTINA protiskluz.	
1.02	CHODBA	4,00	DLAŽBA protiskluz.	soklik 100 mm
1.03	WC ŽENY + MČOBILNÍ	3,40	DLAŽBA protiskluz.	keram.obklad stěn v.=2,8m
1.04	PŘEDSÍŇ WC MUŽI	3,40	DLAŽBA protiskluz.	keram.obklad stěn v.=2,8m
1.05	PISOÁR	1,60	DLAŽBA protiskluz.	keram.obklad stěn v.=2,8m
1.06	WC MUŽI	1,20	DLAŽBA protiskluz.	keram.obklad stěn v.=2,8m
1.07	ČAJKUCHYŇKA ZAMĚST.+šateln.kouč	7,30	DLAŽBA protiskluz.	keram.obklad ze kuch.liniov
1.08	OKLADOVÁ KOMORA	1,20	DLAŽBA protiskluz.	keram.obklad stěn v.=2,8m
1.09	PŘEDSÍŇ WC-personál	1,40	DLAŽBA protiskluz.	keram.obklad stěn v.=2,8m
1.10	WC PERSONÁL	1,20	DLAŽBA protiskluz.	keram.obklad stěn v.=2,8m

LEGENDA

- 1

- STŮL (pracoviště)
- 2

- REGÁLY 2620x2000x300 mm – soustava 3 regálů ... 6 ks
- 3

- REGÁLY 1760x2000x300 mm – soustava 2 regálů ... 2 ks
- 4

- REGÁLY 2060x2000x600 mm – sestava 2 regálů ... 9ks + boční přisazený díl 600x300x2000 mm
- 5

- REGÁLY 1760x1388x300 mm – sestava 2 regálů ... 1ks (místo u podlahy na taburety)
- 6

- REGÁLY 2460x1388x600 mm – soustava 2 regálů ... 2 ks + BOČNÍ PŘISAZENÝ DÍL 595x1388x300 mm– lamina – bílý mat (místo u podlahy na taburety 450x450x450)
- 7

- REGÁL 1400x1388x600 mm – POJÍZDNÝ aretovací ... 1 ks + BOČNÍ PŘISAZENÝ DÍL 595x1388x300 mm (místo u podlahy na taburety 450x450x450)
- 8

- REGÁL S "HRABÁTKY" 2160x1100x600 mm ... 1 ks
- POJÍZDNÉ – aretovací (místo u podlahy pro taburety)
- 9

- REGÁL 1200x1100x600 mm ... 6 ks + BOČNÍ PŘISAZENÝ DÍL 600x1100x300 mm
- 10

- STOLEK 900x600x400 mm ... 2 ks
- 11

- STŮL NA PC 900x600x754 mm 2x + ODKLÁDACÍ MODUL
- 12

- SKŘÍŇKY NA ČASOPISY 1920x1480x800
- 13

- LAVICE POD OKNY ... 4 ks
- 14

- KVĚTINÁČ 400x400x800 mm ... 4 ks
- 15

- TABURET – 450x450x450 mm ... 15 ks
450x450x150 mm ... 15 ks
- 16

- VĚŠÁK NÁSTĚNNÝ ... 2 ks
- 17a

- ŽIDLE POJÍZDNÁ–pracoviště ... 1 ks
- 17b

- ŽIDLE POJÍZDNÁ ... 2 ks
- 18

- KNIHOVNÍ VOZÍK ... 1 ks
- 19

- OCELOVÉ POSUVNÉ STUPÁTKO ... 1 ks
- 20

- NÁKUPNÍ VOZÍK MALÝ ... 3 ks
- 21

- ZAHRADNÍ KOVVOVÝ NÁBYTEK stůl ... 1 ks, židle ... 4ks
- 22

- ZÁVĚSOVÝ PROFIL Z HLINÍKU ... 1 ks
- 23

- VOLNÉ STOJÍCÍ VĚŠÁK ... 2 ks
- 24


- KŘESLO ... 4 ks
- 25

- STOLEK ... 1 ks
- 26

- ŠATNÍ SKŘÍŇKY ... 2 ks
- 27

- SKŘÍŇ ... 1 ks
- 28

- SKLÁDACÍ STOLEK ... 1 ks +
+ SKLÁDACÍ ŽIDLE ... 1 ks

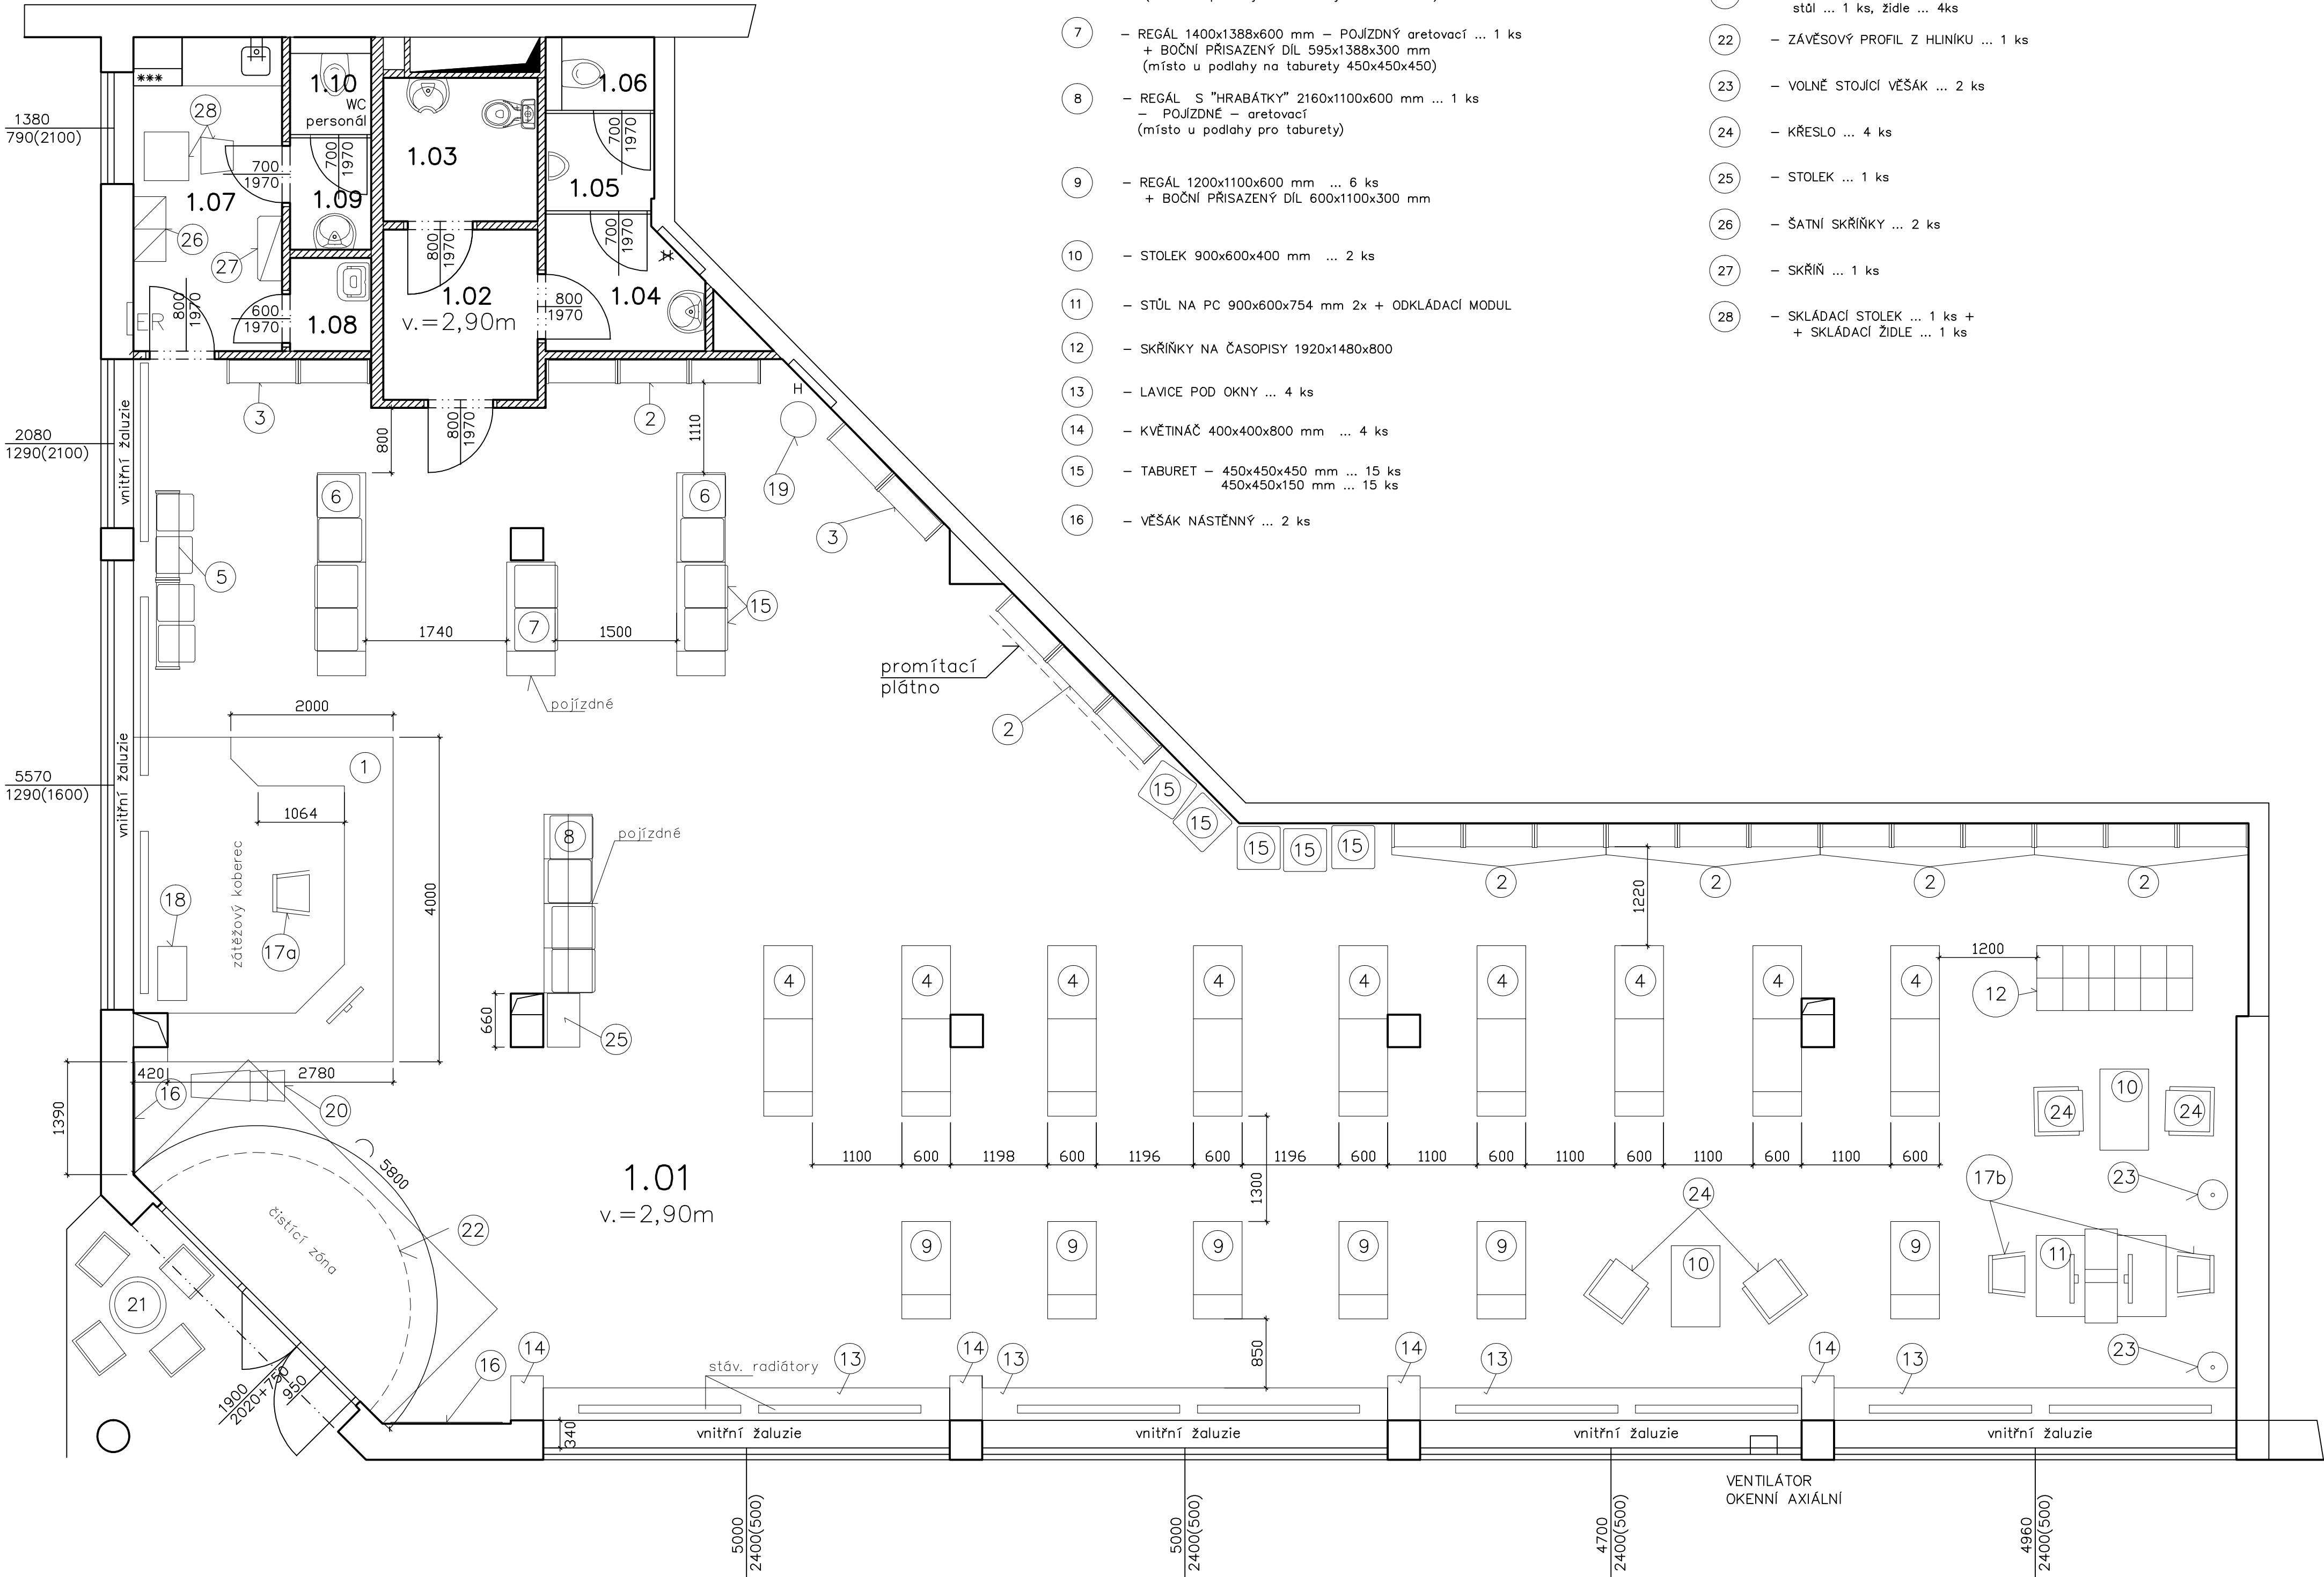

VED.PROJEKTU	PROJEKTANT	KONTROLOVAL	PROJEKT
	Ing. M. Bezdeková		PROJEKT STAVBY
INVESTOR	MV Děčín		FORMÁT
MÍSTO STAVBY	Tržní 1932/26, Děčín IV–Podmokly		DATUM
	ZÁŘÍZENÍ KNIHOVNY		PD
	POBOČKA KNIHOVNY DĚČÍN		ÚČEL
	ul. Tržní 1932/26, Děčín IV–Podmokly		MĚŘÍTKO
			Č. ZAKÁZKY
			Č. ARCHIVNÍ
			ČÍSLO KOPIE
			ČÍSLO VÝKRESU
			1