


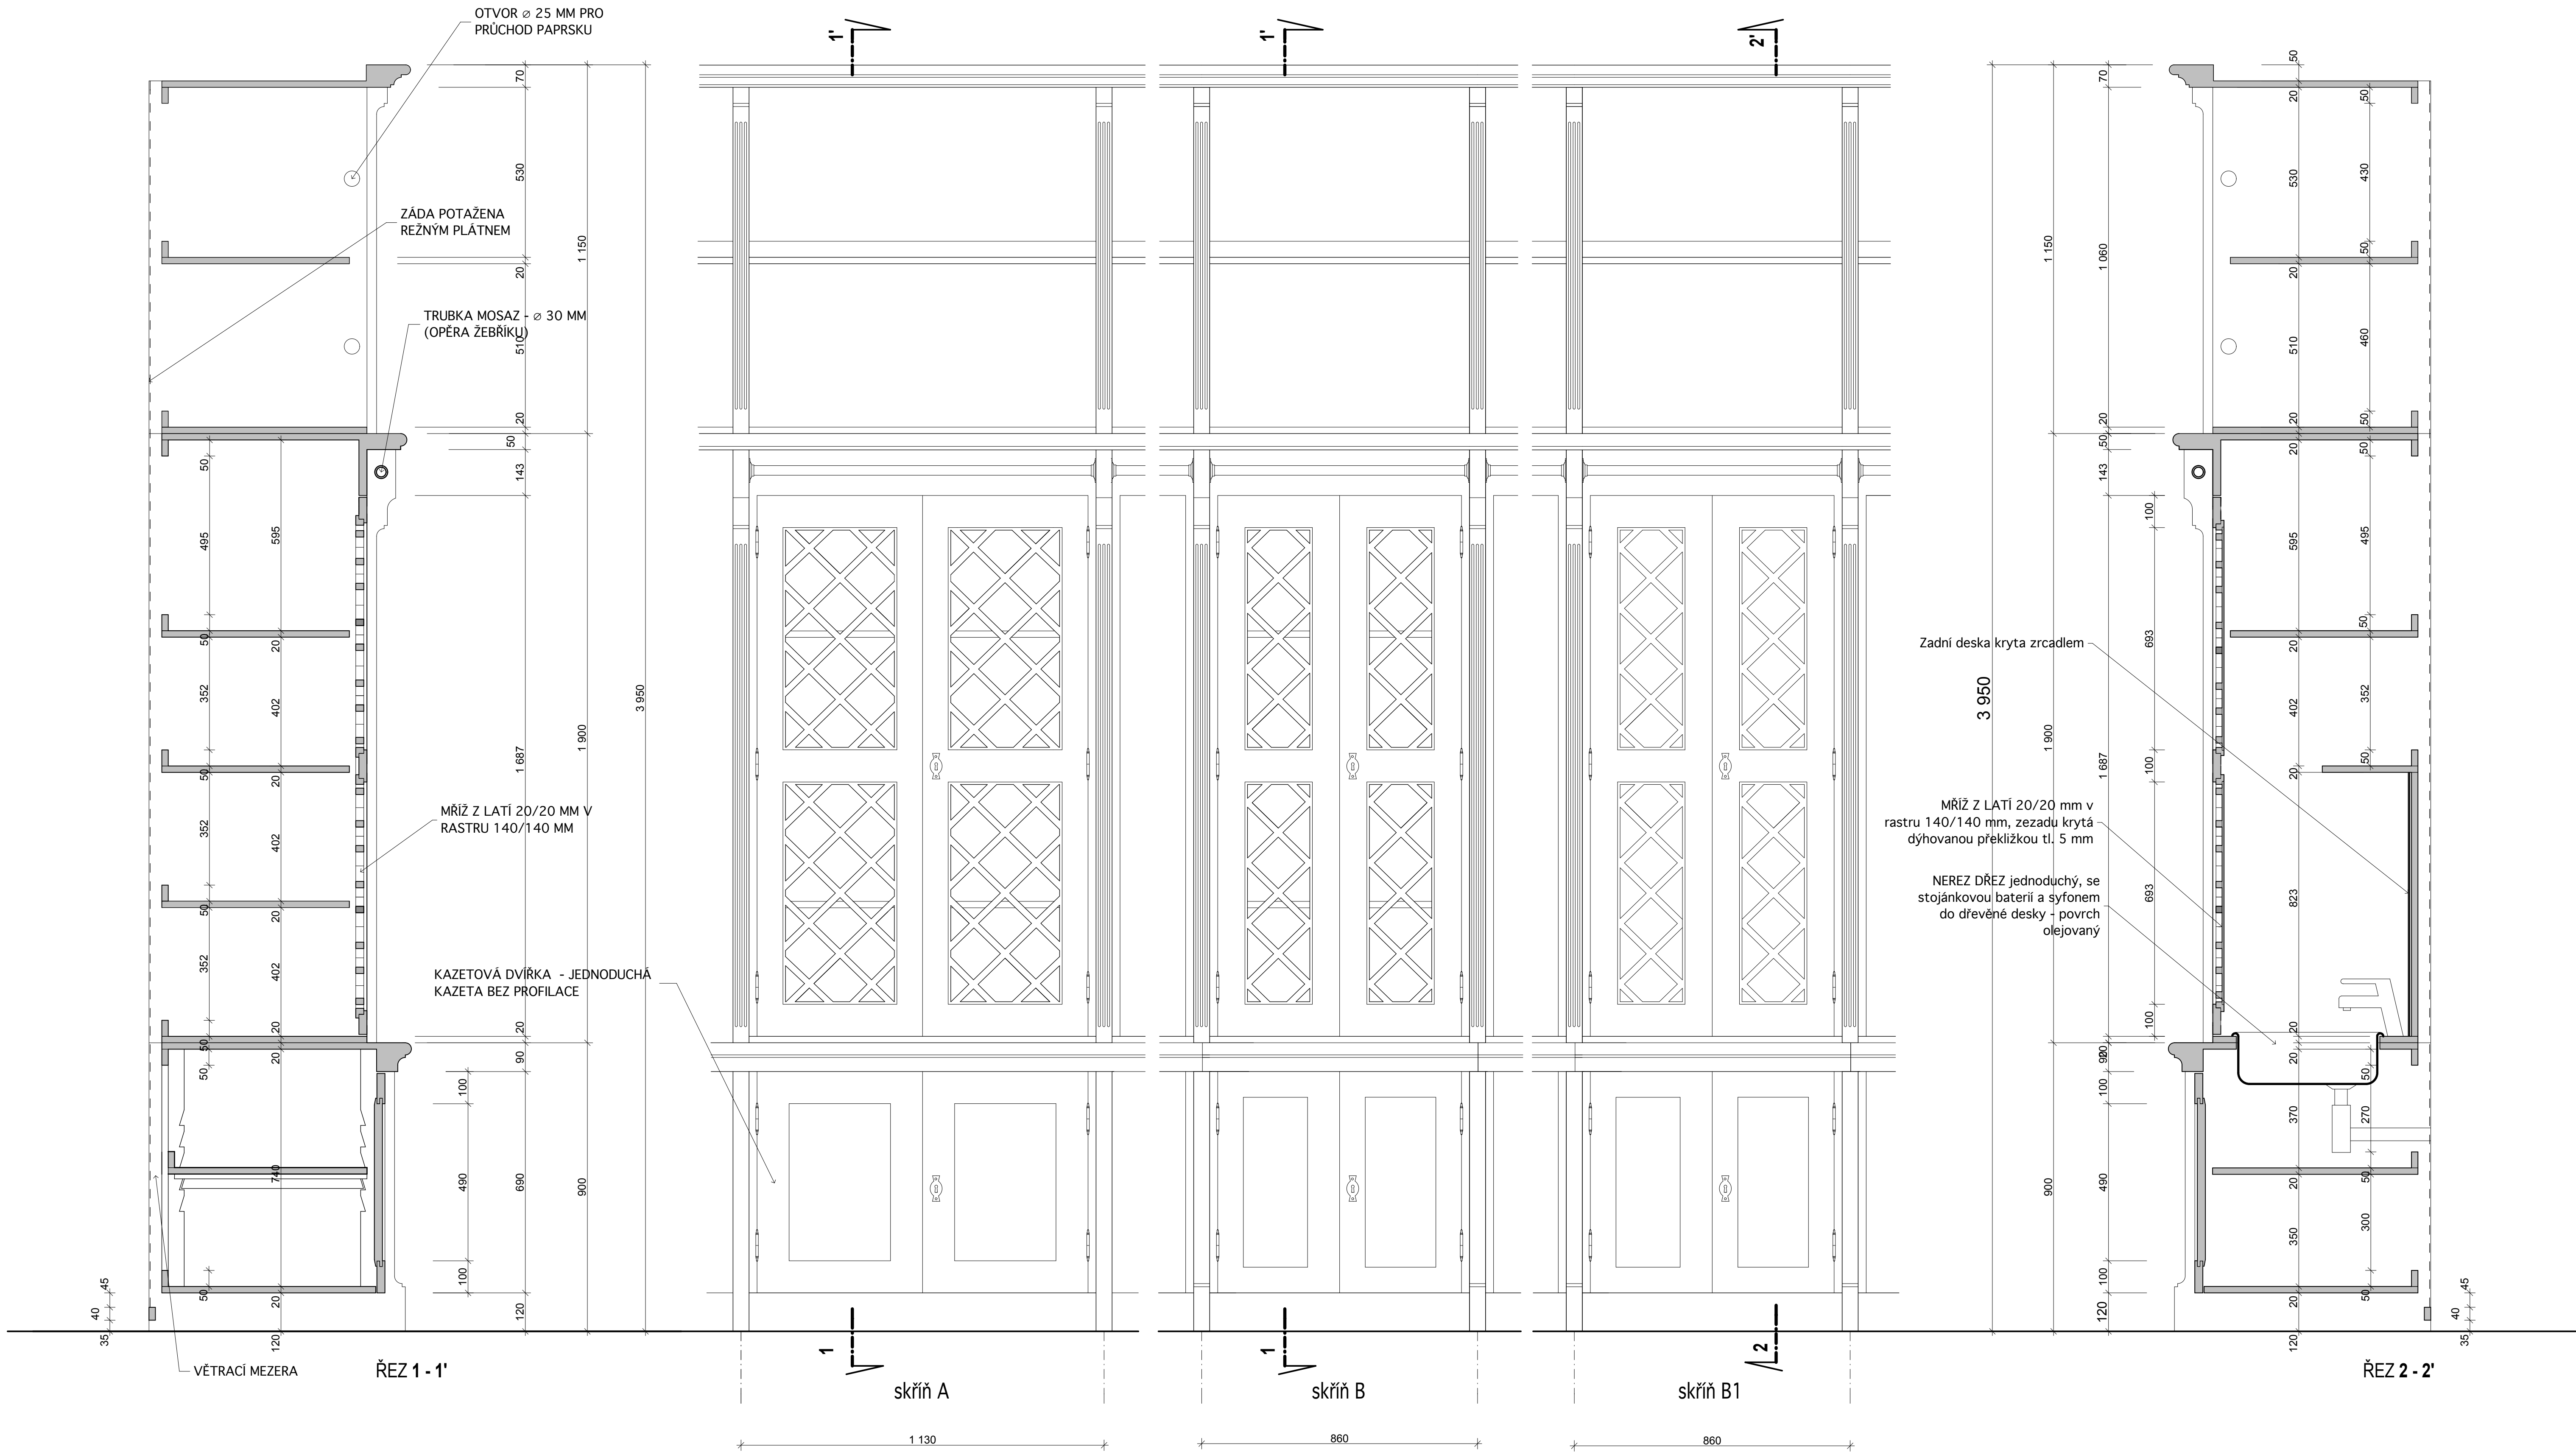

Poznámka: při výrobě budou používány tradiční truhlářské postupy a materiály - spoje na rybinu, kolikované, vruty s drážkou (NE křížové)

VEDOUcí PROJEKTU: Ing.Arch. Jaroslav Svěrek Vilémovská 18 160 00 PRAHA 6		AKCE: KNIHOVNA	SPOLUPRÁCE:			
			LOKALITA: ZÁMEK DĚČÍN			
INVESTOR: Zámek Děčín	Č.ZAK. 10/1532017 DAT.: 06/17		STUPEŇ: P		ČÁST:	Č.VÝKRESU 04
MĚR.: 1 : 10						
FORM.: A1						