


# POHLED ZÁPADNÍ

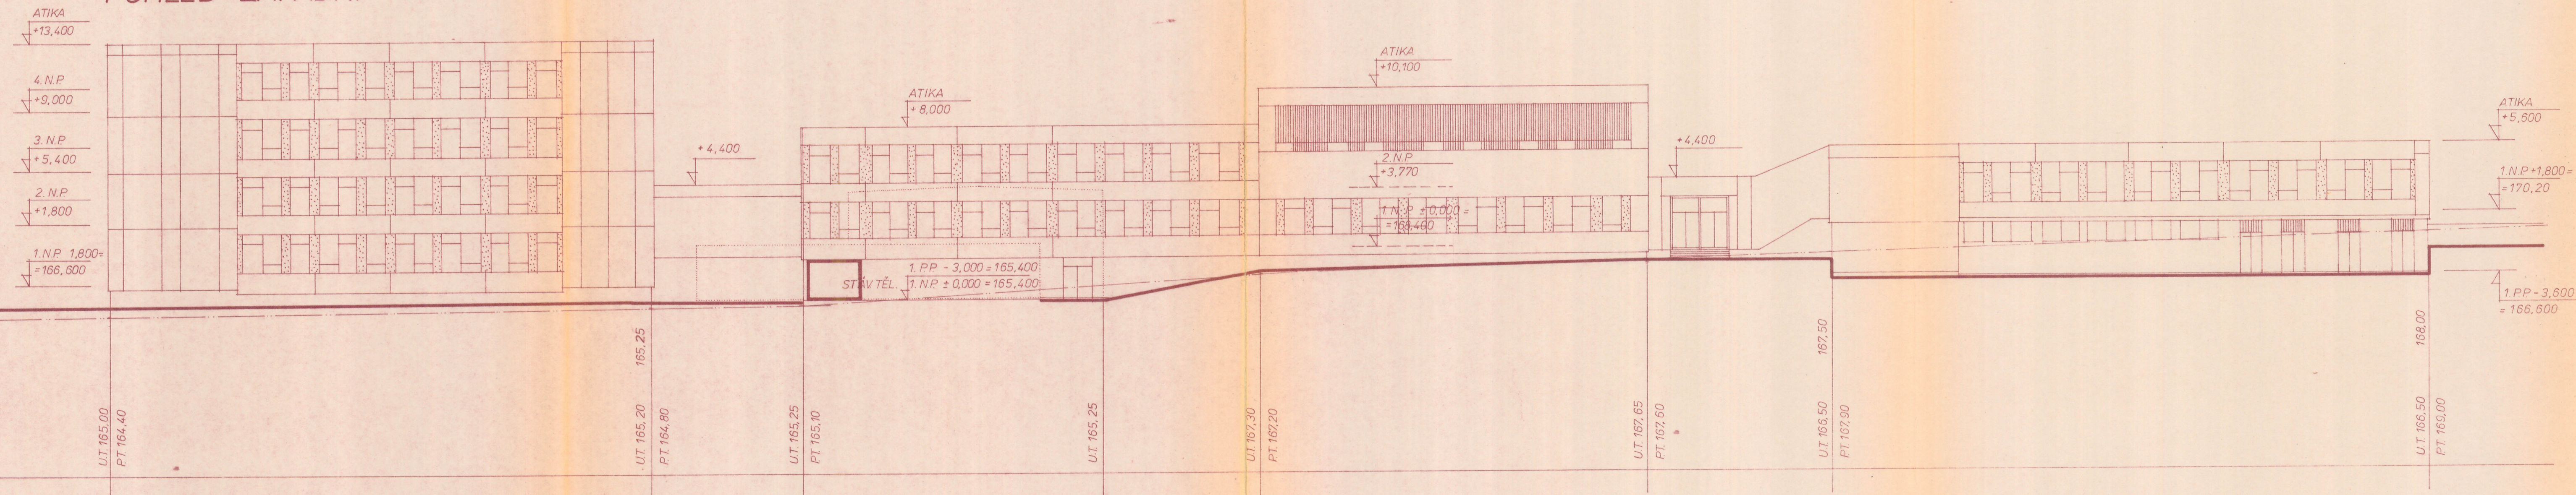

21. září 1984

Úřad územního plánování a architektury  
stavební úřad  
Městského národního výboru  
v Děčíně

VEDOUcí ARCHIT. ING. ARCH. P. VANEŠ  
VYPRACOVAL ING. ARCH. M. NETOLICKA

ODP. PROJEKTANT	VYPRACOVAL	ČÍSLO	A. NÁZOV	STAVOPROJEKT
J. KORIŠEK	P. BULÍŘOVÁ	ING. P. ŠEŠEK	LIBEREC, ŽELEZNÁ	
KRAJ SEVEROČESKÝ	MVY BOLETICE N.L.			
INVESTOR II. O. ÚSTÍ N.L.				
ČÍS. ZAK.	2128 0022	01. 03		
ARCH. ČÍSLO	8218			
1:200				

BOLETICE n. L. - II. STAVBA  
DOSTAVBA 24 TŘIDNÍ ZŠ

POHLED ZÁPADNÍ

1:200  
A102