


# POHLED VÝCHODNÍ

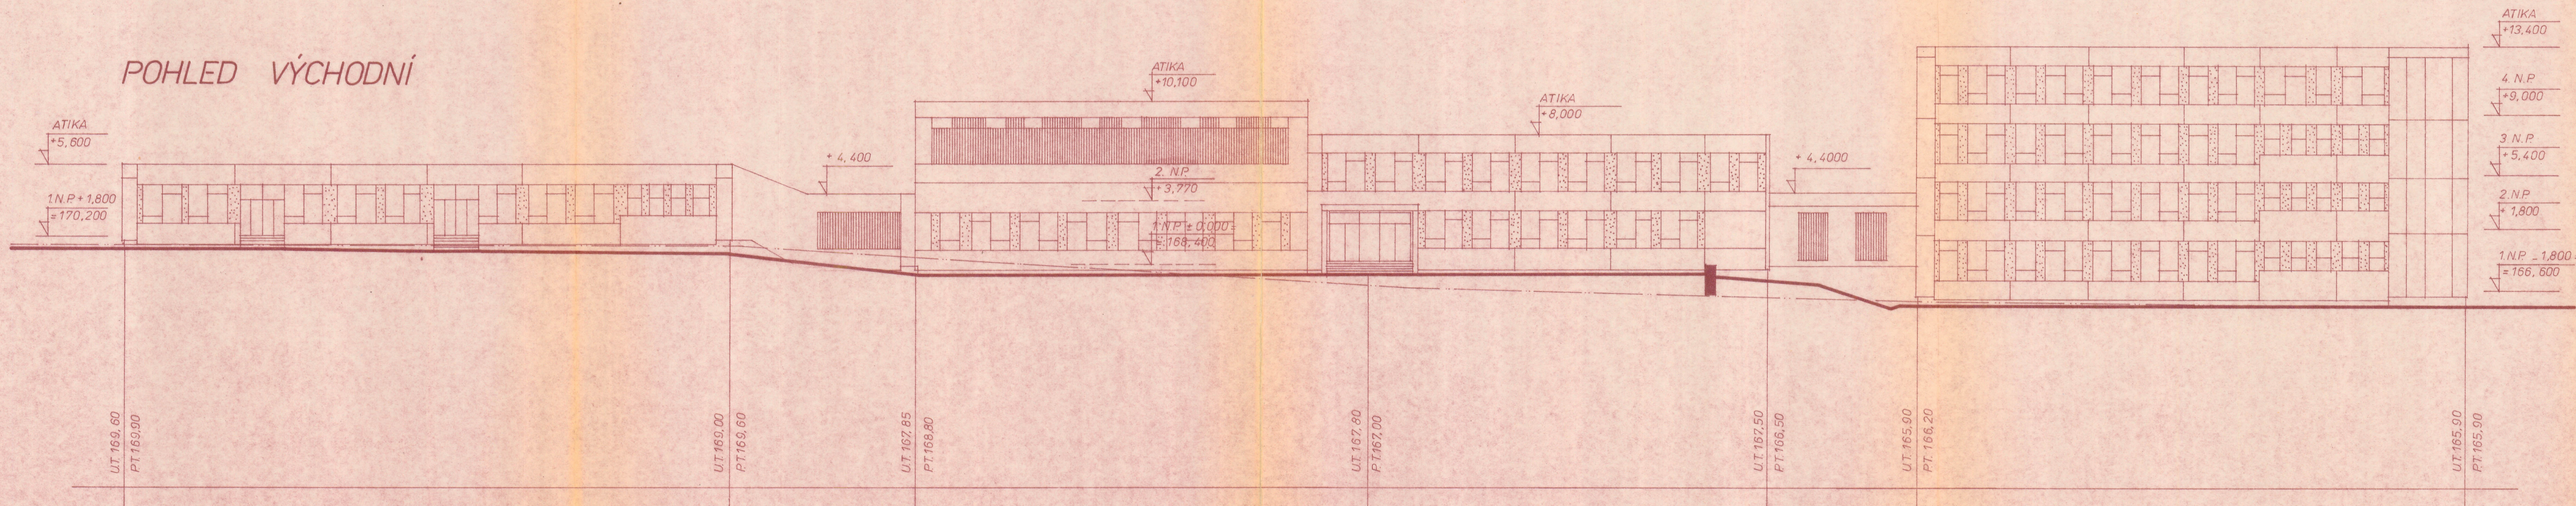

21. září 1984

Úřad územního plánování a architektury,  
stavební úřad  
Městského národního výboru  
v Děčíně

*Handwritten signatures and initials.*

VEDOUcí ARCH. P. VANĚŠ VÝKRESY PROJEKTANT ING. ARCH. M. NETOLICKÁ

ODP. PROJEKTANT	VYPRACOVAL	KRESEL	KONTROLOVAL	STAVOPROJEKT
J. KOTÍNEK	<i>Handwritten signature</i>	P. BULÍŘOVÁ	ING. F. PAŠEK	LIBEREC, ŽELEZNÁ
KRAJ SEVEROČESKÝ	INVESTOR IIO ÚSTÍ N.L.	MNO BOLETICE N.L.	FORMÁT	5 A4
			DATA	V. 1983
			ÚČEL	Ú. P.
			ČÍS. ZAK.	01 03
			ARCH. ČÍSLO	8218
			Č. VÝKRESU	A103
			1:200	
			PODÁNÉ v m.	

BOLETICE n. L. - II. STAVBA  
DOSTAVBA 24 TRÍDNÍ ZŠ

POHLED VÝCHODNÍ