



pohled severovýchodní

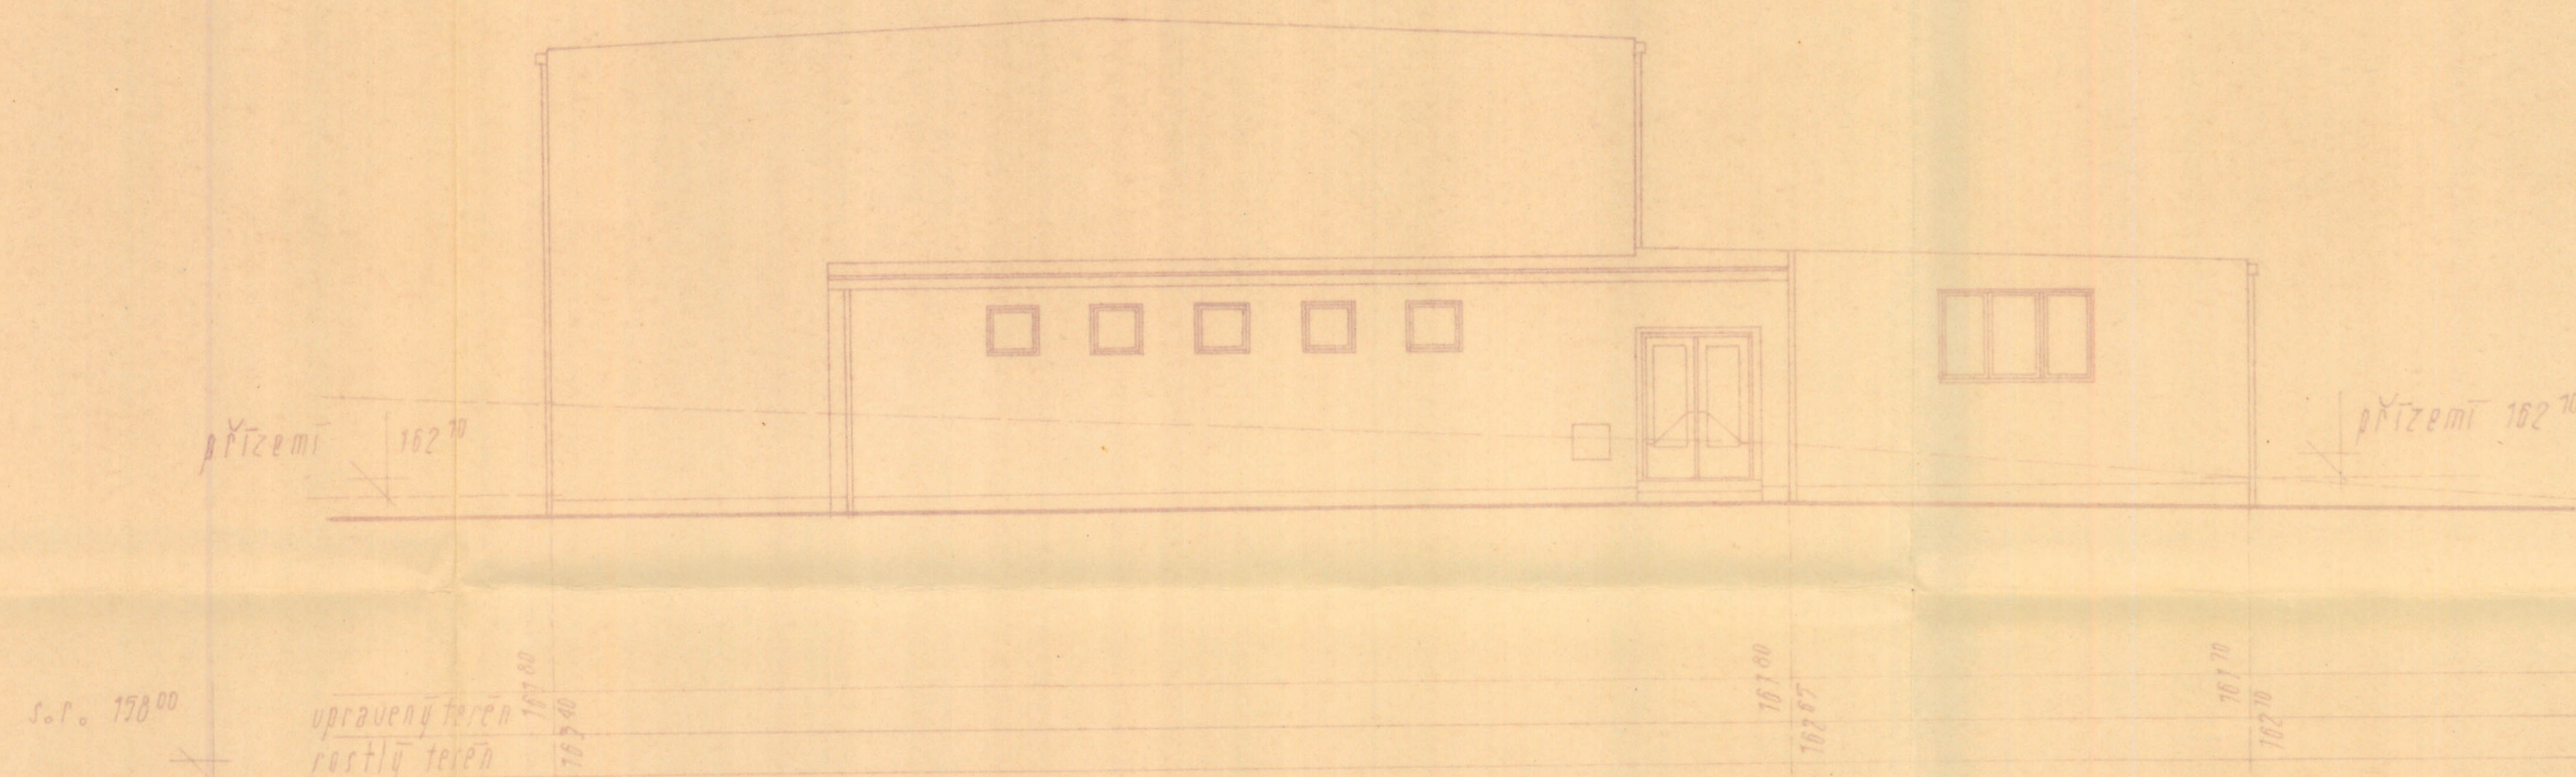

pohled jihozápadní

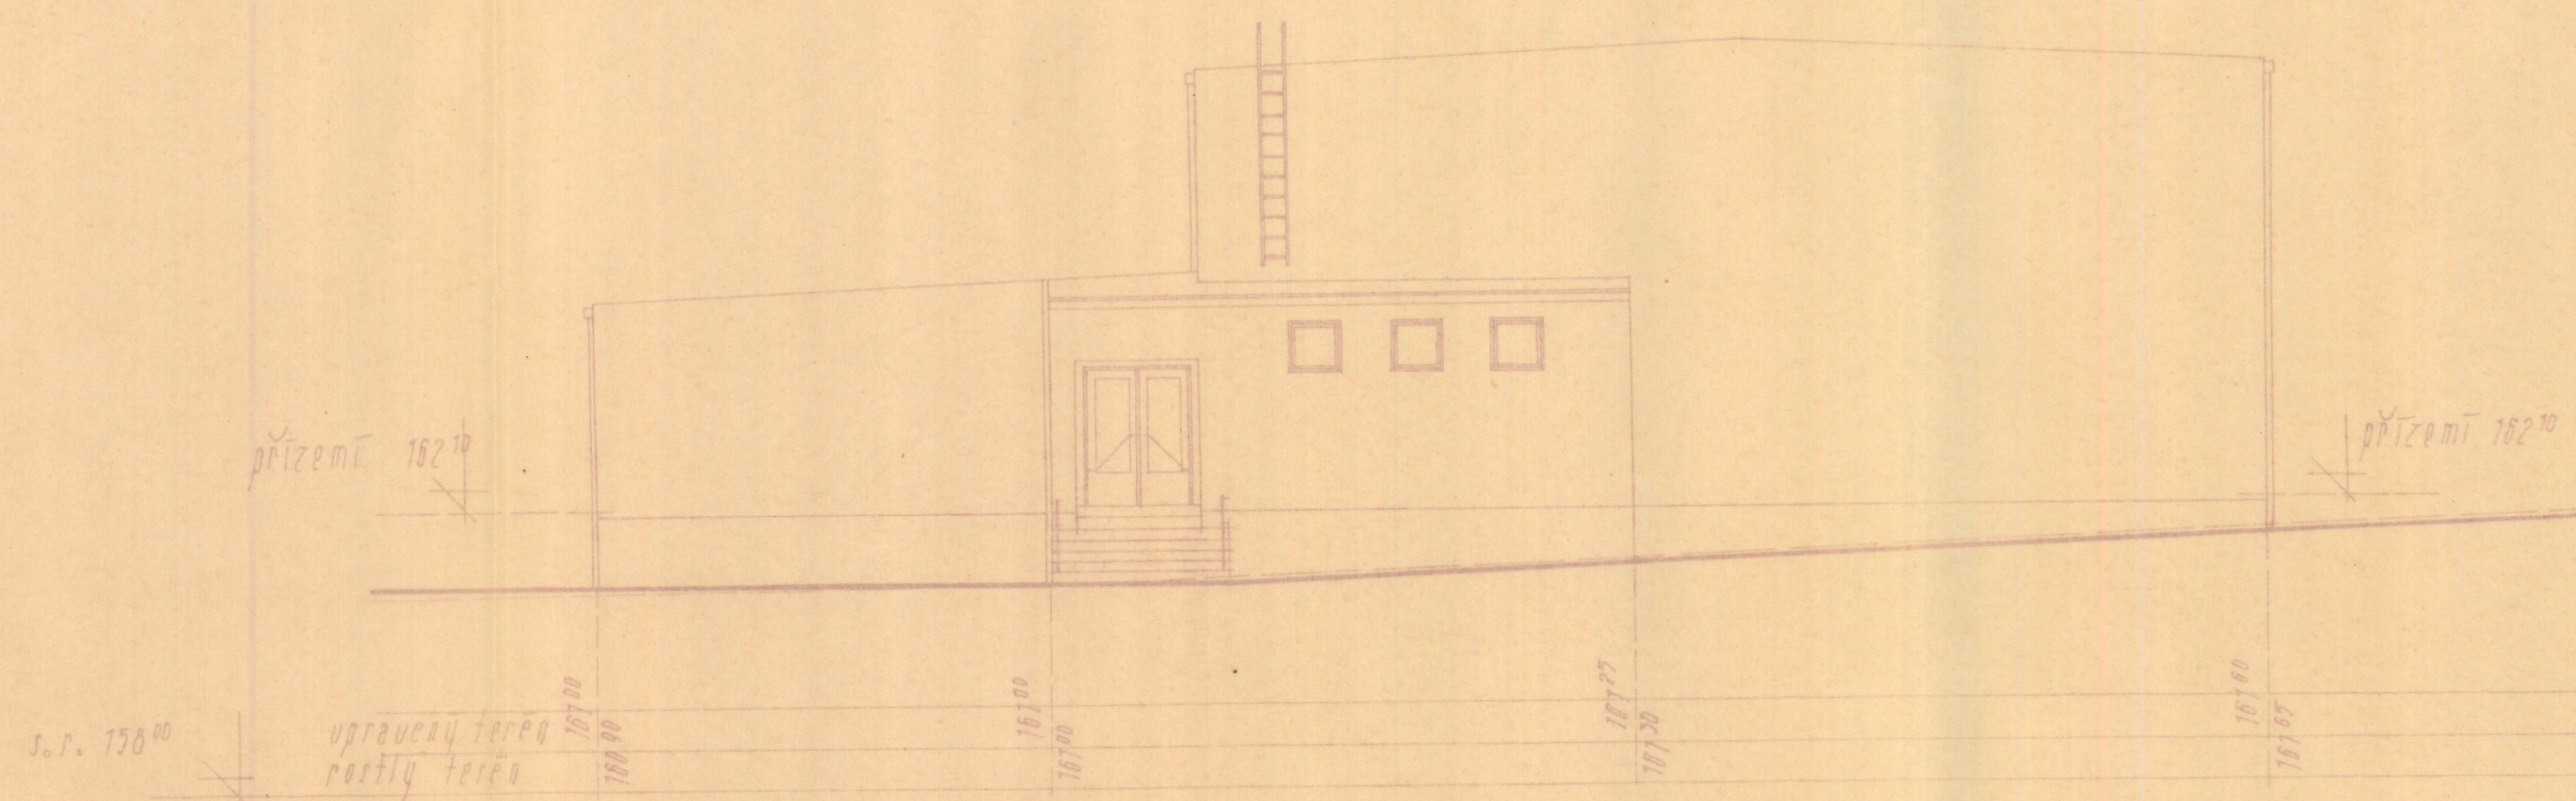

INS ARCH. A. KUBÁČEK INS ARCH. J. POŘÍZ V. PAVLÍ

