


SITUACE STAVBY M 1:250

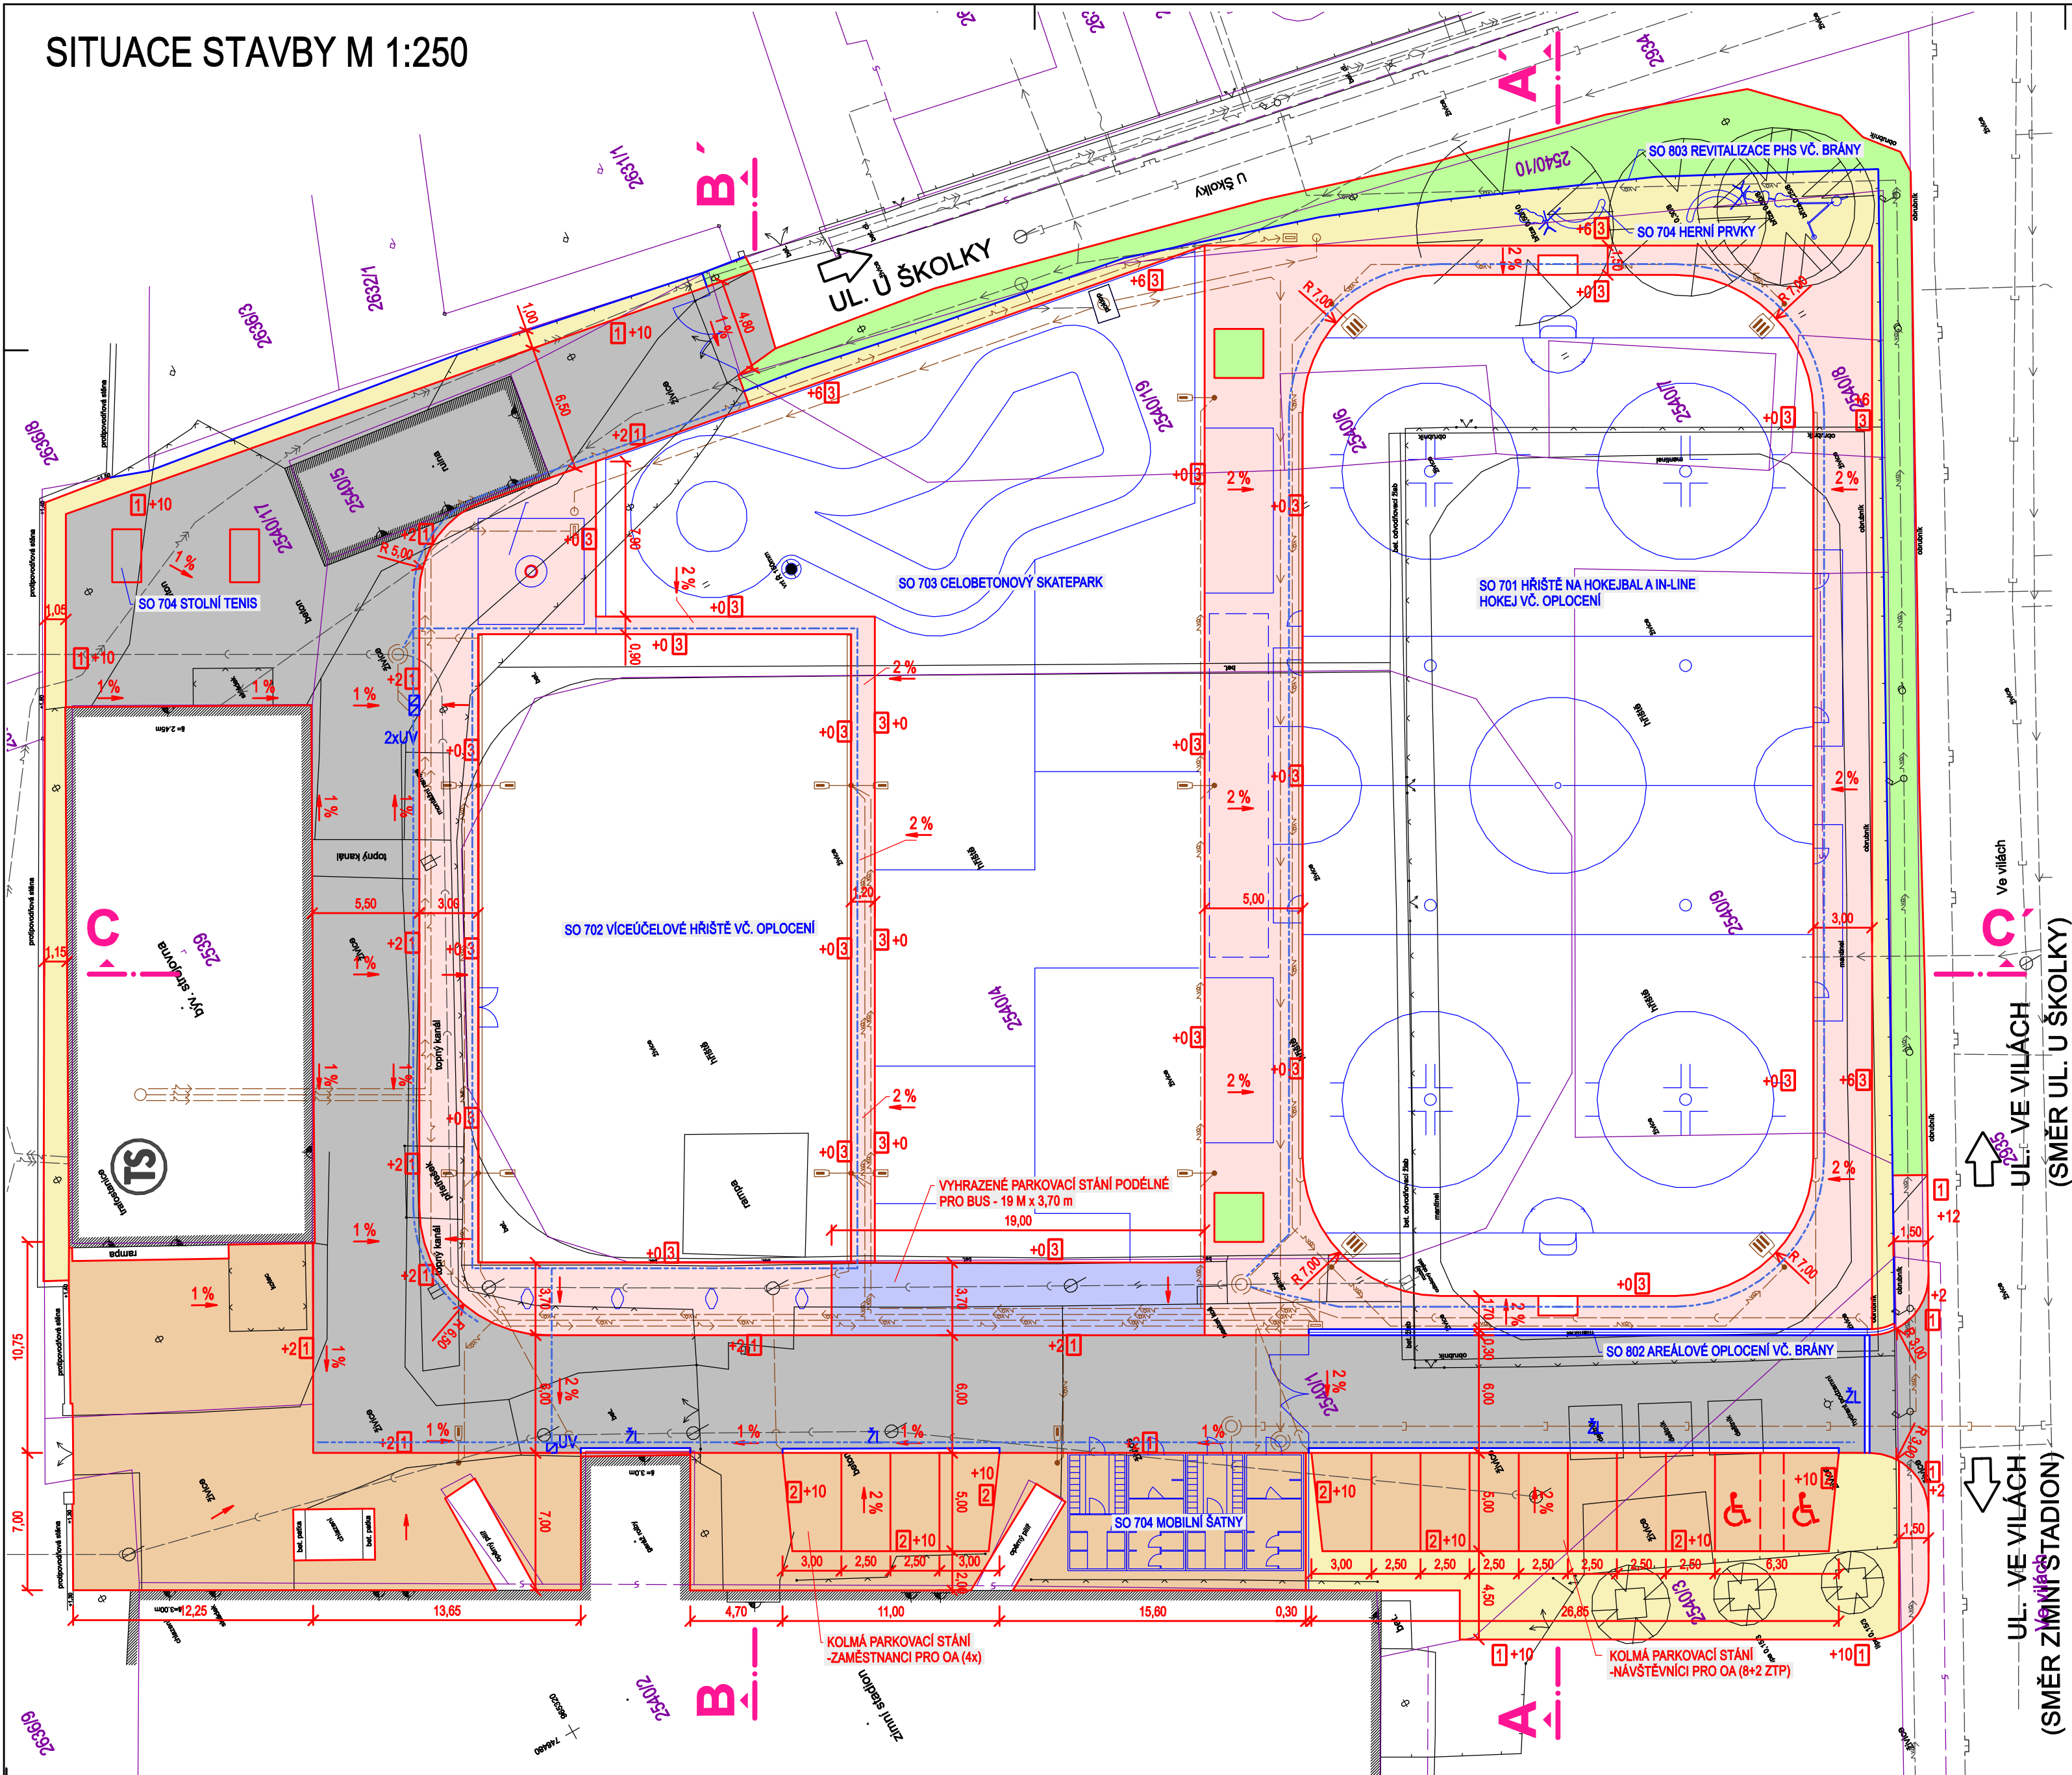

LEGENDA - NAVRŽENÉ KONSTRUKCE:

- KOMUNIKACE - NOVÁ KONSTRUKCE**
- NOVÁ KONSTRUKCE VOZOVKY KOMUNIKACE S KRYTEM Z ASFALTOVÉHO BETONU ACO 11
- KOMUNIKACE - PARKOVACÍ STÁNÍ OA, MANIPULAČNÍ PLOCHA - NOVÁ KONSTRUKCE**
- NOVÁ KONSTRUKCE VOZOVKY PARKOVACÍCH STÁNÍ A MANIPULAČNÍCH PLOCH S KRYTEM Z BETONOVÉ DLAŽBY MALOFORMÁTOVÁ ČTVERCOVÁ (ZESÍLENÁ)
- KOMUNIKACE - BUS PARKOVACÍ STÁNÍ - NOVÁ KONSTRUKCE**
- NOVÁ KONSTRUKCE VOZOVKY BUS PARKOVACÍHO STÁNÍ S KRYTEM Z BETONOVÉ DLAŽBY MALOFORMÁTOVÁ ČTVERCOVÁ (ZESÍLENÁ)
- POCHOZÍ ZPEVNĚNÉ PLOCHY - NOVÁ KONSTRUKCE**
- NOVÁ KONSTRUKCE POCHOZÍCH ZPEVNĚNÝCH PLOCH S KRYTEM Z BETONOVÉ DLAŽBY MALOFORMÁTOVÁ ČTVERCOVÁ
- POCHOZÍ NEZPEVNĚNÉ PLOCHY - NOVÁ KONSTRUKCE**
- NOVÁ KONSTRUKCE POCHOZÍCH NEZPEVNĚNÝCH PLOCH S KRYTEM Z TĚŽENÉHO KAMENIVA (KAČÍREK)
- NEZPEVNĚNÉ PLOCHY - ZELEŇ**
- NEZPEVNĚNÉ ZATRAVNĚNÉ PLOCHY  
ROZPROSTŘENÍ ORNICE A OSEV TRAVNÍM SEMENEM
- PODÉLNÁ DRENÁŽ PVC DN 100 - DĚROVANÁ, FLEXIBILNÍ(OHEBNÁ)

ZNAČKY:

- s, p % OZNAČENÍ PODÉLNÉHO/ PŘÍČNÉHO SKLONU KOMUNIKACE
- 1 OZNAČENÍ TYPU POUŽITÉ OBRUBY

OBRUBY:

- 1 BETONOVÝ OBRUBNÍK SILNIČNÍ ŠÍŘKY 250 MM, ULOŽENÝ DO BETONOVÉHO LÓŽE VČ. TVAROVEK A OBLOUKŮ
- 2 BETONOVÝ OBRUBNÍK ŠÍŘKY 100 MM, ULOŽENÝ DO BETONOVÉHO LÓŽE
- 3 BETONOVÝ OBRUBNÍK ŠÍŘKY 80 MM, ULOŽENÝ DO BETONOVÉHO LÓŽE VČ. TVAROVEK A OBLOUKŮ

HRANY:

- ČERNÁ - STÁVAJÍCÍ STAV
- ČERVENÁ - NAVRŽENÉ ÚPRAVY KOMUNIKACÍ
- FIALOVÁ - HRANICE POZEMKŮ - KATASTR NEMOVITOSTÍ
- MODRÁ,HNĚDÁ - OSTATNÍ STAVEBNÍ OBJEKTY

POZNÁMKY:

- KOTOVÁNO V METRECH
- VÝŠKOVÝ SYSTÉM BPV, SOUŘADNICOVÝ SYSTÉM JTSK
- PŘED ZAPOČETÍM STAVEBNÍCH PRACÍ JE NUTNÉ VŠECHNY DOTČENÉ INŽENÝRSKÉ SÍTĚ VYTÝČIT A V PŘÍPADĚ ODKRYTÍ STÁVAJÍCÍCH IS NEBO ZJIŠTĚNÍ JEJICH NEDOSTATEČNÉHO KRYTÍ BUDE PROVEDENA JEJICH PŘELOŽKA EVENT. OCHRANA NA ZÁKLADĚ POŽADAVKŮ JEJICH SPRÁVCŮ

GENERÁLNÍ PROJEKTANT

RUPRECHTICKÁ 199, LIBEREC, TEL:+420 482 412 211, atallerdavid@atallerdavid.cz

PROJEKTANT

ING. DANIEL JÍRA  
projektování dopravních staveb

ING. DANIEL JÍRA - PROJEKTOVÁNÍ DOPRAVNÍCH STAVEB, BUDOATELŮ 3151/28, 466 01 JABLONEC N. N., TEL.: +420 604 475 510, jira.d@centrum.cz

AKCE :				
MULTIFUNKČNÍ SPORTOVIŠTĚ U OBJEKTU ZIMNÍHO STADIONU				
ZADAVATEL :	STATUTÁRNÍ MĚSTO DĚČÍN, MÍROVÉ NÁMĚSTÍ 1175/5, 405 38 DĚČÍN IV	ZAK. ČÍSLO:	D/15-033-DUR	
VED. PROJEKTANT:	ING. ARCH. DAVID	DATUM:	09/2015	
VYPRACOVAL:	ING. JÍRA	STUPEŇ:	DUR	
KONTROLOVAL:	ING. BELDA	MĚŘÍTKO:	1:250	
PŘÍLOHA:	SO 101 HTÚ; SO 102 - KOMUNIKACE A ZPEVNĚNÉ PLOCHY SITUACE STAVBY		Č. PŘÍLOHY:	
PARÉ:				
D2.2				