


SITUACE STAVBY M 1:250

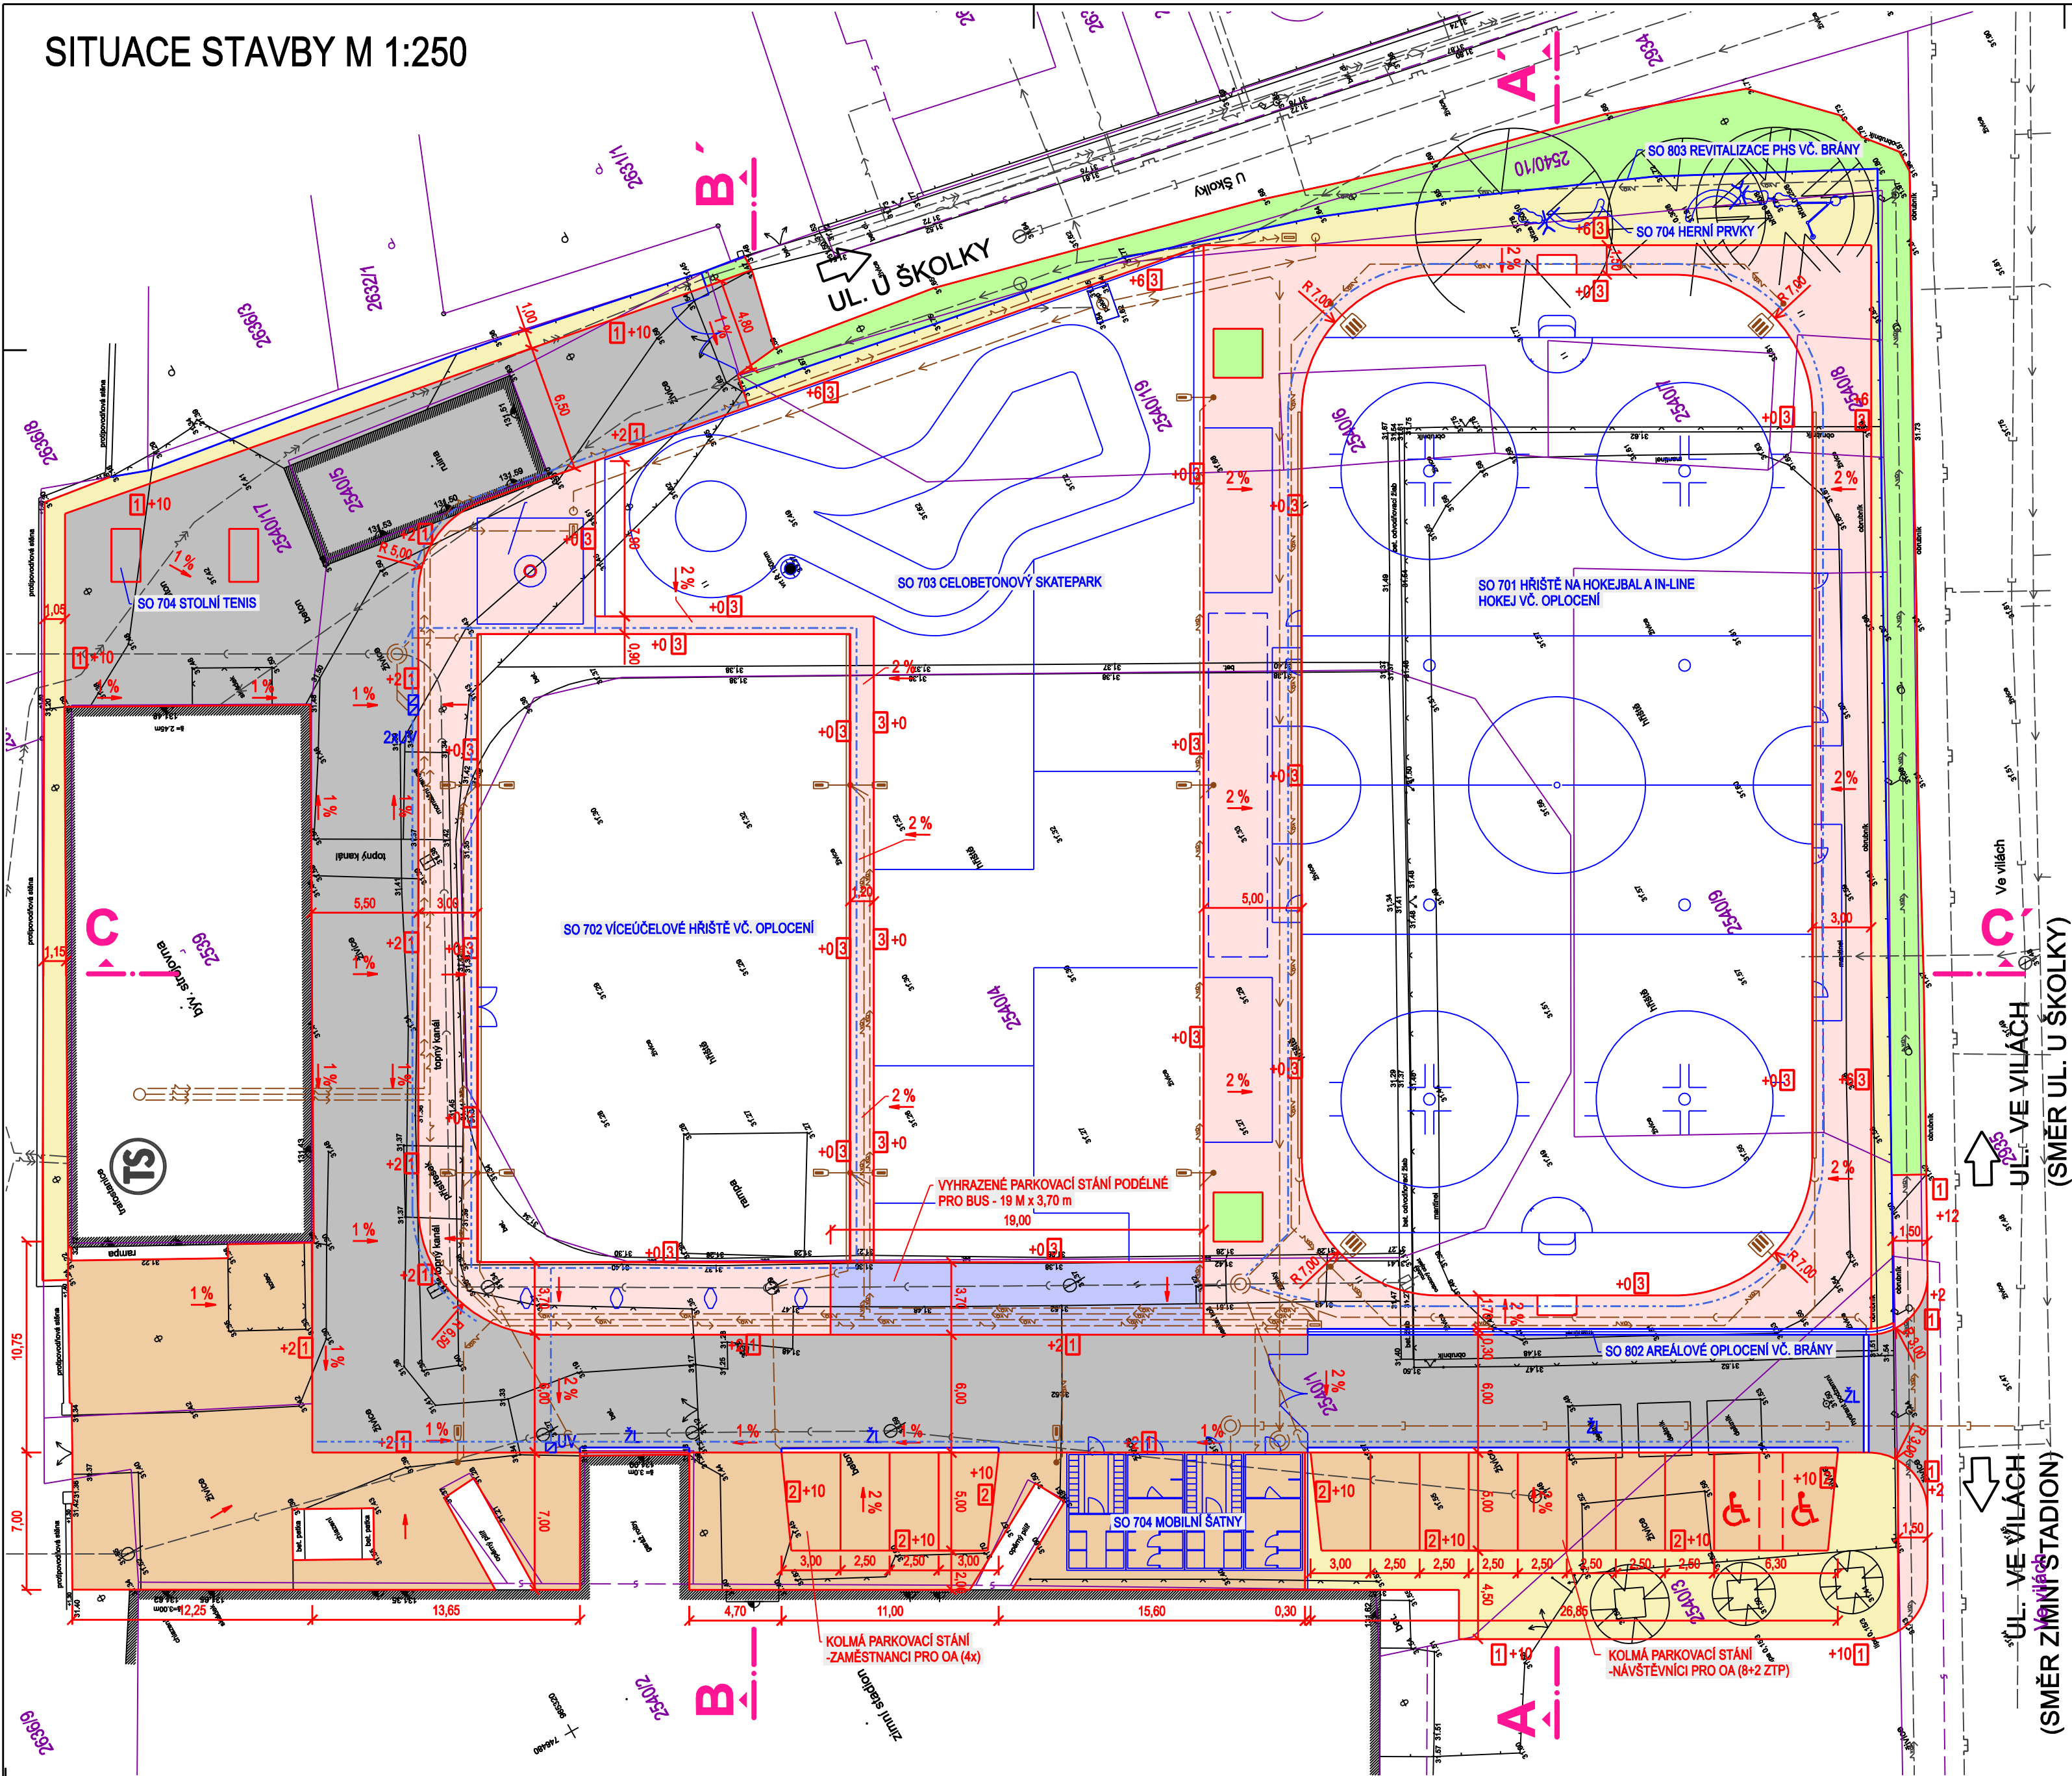

LEGENDA - NAVRŽENÉ KONSTRUKCE:

- KOMUNIKACE - NOVÁ KONSTRUKCE**
- KOMUNIKACE** (A) NOVÁ KONSTRUKCE VOZOVKY KOMUNIKACE S KRYTEM Z ASFALTOVÉHO BETONU ACO 11
- KOMUNIKACE - PARKOVACÍ STÁNÍ OA, MANIPULAČNÍ PLOCHA - NOVÁ KONSTRUKCE**
- KOMUNIKACE** (B) NOVÁ KONSTRUKCE VOZOVKY PARKOVACÍCH STÁNÍ A MANIPULAČNÍCH PLOCH S KRYTEM Z BETONOVÉ DLAŽBY MALOFORMÁTOVÁ ČTVERCOVÁ (ZESÍLENÁ)
- KOMUNIKACE - BUS PARKOVACÍ STÁNÍ - NOVÁ KONSTRUKCE**
- KOMUNIKACE** (C) NOVÁ KONSTRUKCE VOZOVKY BUS PARKOVACÍHO STÁNÍ S KRYTEM Z BETONOVÉ DLAŽBY MALOFORMÁTOVÁ ČTVERCOVÁ (ZESÍLENÁ)
- POCHOZÍ ZPEVNĚNÉ PLOCHY - NOVÁ KONSTRUKCE**
- ZPEV. PL.** (D) NOVÁ KONSTRUKCE POCHOZÍCH ZPEVNĚNÝCH PLOCH S KRYTEM Z BETONOVÉ DLAŽBY MALOFORMÁTOVÁ ČTVERCOVÁ
- POCHOZÍ NEZPEVNĚNÉ PLOCHY - NOVÁ KONSTRUKCE**
- NEZPEV. PL.** (E) NOVÁ KONSTRUKCE POCHOZÍCH NEZPEVNĚNÝCH PLOCH S KRYTEM Z TĚŽENÉHO KAMENIVA (KAČÍREK)
- NEZPEVNĚNÉ PLOCHY - ZELENĚ**
- NEZPEV. PL.** (F) NEZPEVNĚNÉ ZATRVANĚNÉ PLOCHY ROZPROŠTŘENÍ ORNICE A OSEV TRAVNÍM SEMENEM
- PODÉLNÁ DRENÁŽ PVC DN 100 - DĚROVANÁ, FLEXIBILNÍ(OHEBNÁ)
- ZNAČKY:**
- s, p % OZNAČENÍ POĐELNÉHO/ PŘÍČNÉHO SKLONU KOMUNIKACE
- 1 OZNAČENÍ TYPU POUŽITÉ OBRUBY

OBRUBY:

- 1 BETONOVÝ OBRUBNÍK SILNIČNÍ ŠÍŘKY 150 MM, ULOŽENÝ DO BETONOVÉHO LÓŽE VČ. TVAROVEK A OBLOUKŮ
- 2 BETONOVÝ OBRUBNÍK ŠÍŘKY 100 MM, ULOŽENÝ DO BETONOVÉHO LÓŽE
- 3 BETONOVÝ OBRUBNÍK ŠÍŘKY 80 MM, ULOŽENÝ DO BETONOVÉHO LÓŽE VČ. TVAROVEK A OBLOUKŮ

HRANY:

- ČERNÁ - STÁVAJÍCÍ STAV
- ČERVENÁ - NAVRŽENÉ ÚPRAVY KOMUNIKACÍ
- FIALOVÁ - HRANICE POZEMKŮ - KATASTR NEMOVITOSTÍ
- MODRÁ,HNĚDÁ - OSTATNÍ STAVEBNÍ OBJEKTY

POZNÁMKY:

KOTOVÁNO V METRECH

VÝŠKOVÝ SYSTÉM BPV, SOUŘADNICOVÝ SYSTÉM JTSK

PŘED ZAPOČETÍM STAVEBNÍCH PRACÍ JE NUTNÉ VŠECHNY DOTČENÉ INŽENÝRSKÉ SÍTĚ VYTÝČIT A V PŘÍPADĚ ODKRYTÍ STÁVAJÍCÍCH IS NEBO ZJIŠTĚNÍ JEJICH NEDOSTATEČNÉHO KRYTÍ BUDE PROVEDENA JEJICH PŘELOŽKA EVENT. OCHRANA NA ZÁKLADĚ POŽADAVKŮ JEJICH SPRÁVCŮ



GENERÁLNÍ PROJEKTANT

RUPRECHTIKÁ 199, LIBEREC, TEL:+420 482 412 211, atelierdavid@atelierdavid.cz

ING. DANIEL JÍRA  
projektování dopravních staveb

PROJEKTANT

ING. DANIEL JÍRA - PROJEKTOVÁNÍ DOPRAVNÍCH STAVEB, BUDOVATELŮ 3151/28, 468 01 JABLONEC N. N., TEL.: +420 604 475 510, jira.d@centrum.cz

AKCE :

MULTIFUNKČNÍ SPORTOVIŠTĚ V OBJEKTU ZIMNÍHO STADIONU

ZADAVATEL :	STATUTÁRNÍ MĚSTO DĚČÍN, MIROVÉ NÁMĚSTÍ 1175/5, 405 38 DĚČÍN IV	ZAK. ČÍSLO:	D/15-033-DUR
VED. PROJEKTANT:	ING. ARCH. DAVID	DATUM:	09/2015
VYPRACOVAL:	ING. JÍRA	STUPEŇ:	DUR
KONTOLOVAL:	ING. BELDA	MĚŘÍTKO:	1:250
PŘÍLOHA:		Č. PŘÍLOHY:	PARE:

SO 102 - KOMUNIKACE A ZPEVNĚNÉ PLOCHY  
SITUACE STAVBY

D2.2