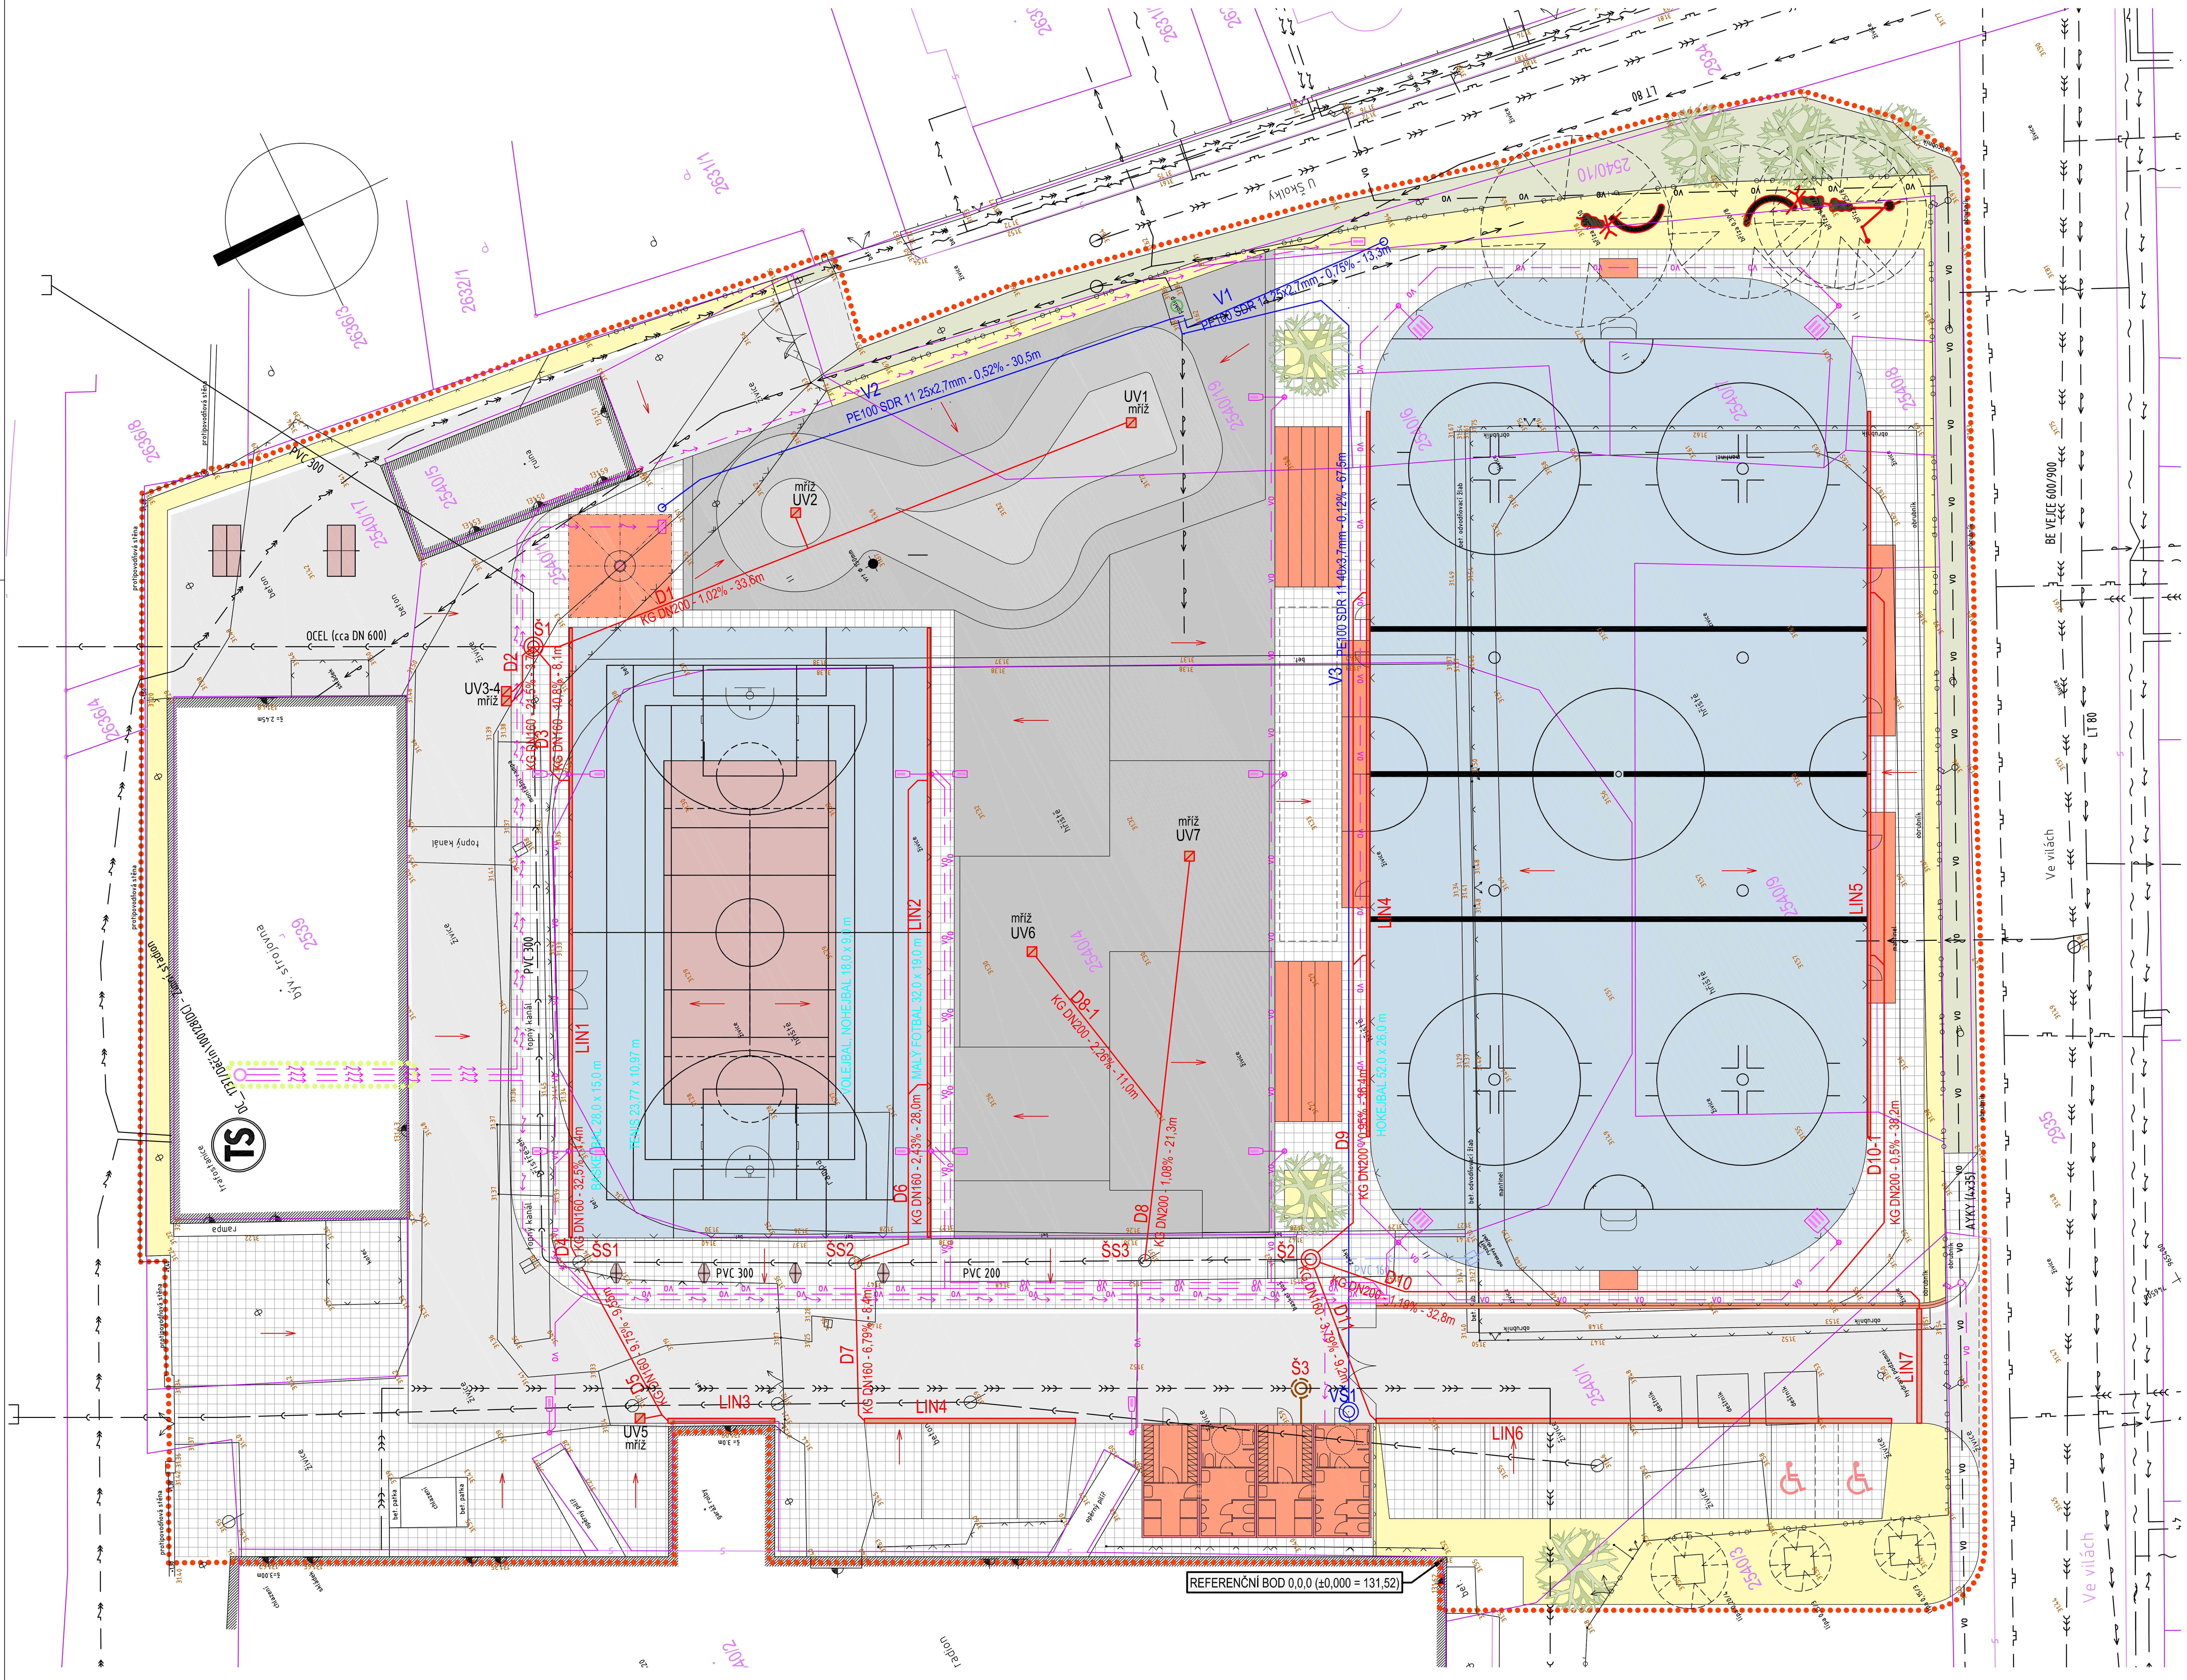

LEGENDA SÍTÍ

NAVRHOVANÉ	STÁVAJÍCÍ	URČENÉ K DEMOLICI	
			KANALIZACE DEŠŤOVÁ
			KANALIZACE SPLAŠKOVÁ
			KANALIZACE JEDNOTNÁ
			VODOVOD
			ELEKTRO NN PODZEMNÍ
			ELEKTRO VN PODZEMNÍ
			ELEKTRO SLABOPROUD PODZEMNÍ
			ELEKTRO VEŘEJNÉ/AREÁLOVÉ OSVĚTLENÍ
			PLYN NÍZKOTLAK

LEGENDA

	NAVRHOVANÉ OBJEKTY
	STÁVAJÍCÍ OBJEKTY
	OBJEKTY URČENÉ K DEMOLICI
	ZPEVNĚNÉ PLOCHY - ASFALT
	ZPEVNĚNÉ PLOCHY - BETON
	ZPEVNĚNÉ PLOCHY - MALOFORMÁTOVÁ (ZÁMKOVÁ) DLAŽBA
	ZPEVNĚNÉ PLOCHY - HŘIŠTĚ
	NEZPEVNĚNÉ PLOCHY - KAČÍREK
	NEZPEVNĚNÉ PLOCHY - ZATRAVNĚNÍ
	STÁVAJÍCÍ STROMY A VZROSTLÉ KEŘE
	DŘEVINY URČENÉ KE KÁCENÍ
	NAVRŽENÉ VÝSADBY STROMŮ
	STÁVAJÍCÍ PROTIHLUKOVÁ STĚNA
	REVITALIZOVANÉ ÚSEKY PROTIHLUKOVÉ STĚNY
	ÚSEKY PROTIHLUKOVÉ STĚNY URČENÉ K DEMOLICI
	STÁVAJÍCÍ OPLOCENÍ
	NAVRŽENÉ OPLOCENÍ
	OPLOCENÍ URČENÉ K DEMOLICI
	OCHRANNÁ PÁSMA
	TRVALÝ ZÁBOR STAVBY
	DOČASNÝ ZÁBOR STAVBY
	VSTUPY/VJEZDY DO OBJEKTŮ (HLAVNÍ/VEDLEJŠÍ)
	VSTUPY/VJEZDY DO AREÁLU (HLAVNÍ/VEDLEJŠÍ)

POZNÁMKY

- ZAKRESLENÉ PRŮBĚHY INŽENÝRSKÝCH SÍTÍ A POLOHA ZAŘÍZENÍ JE POUZE INFORMATIVNÍ. PŘED ZAPOČETÍM STAVEBNÍCH PRACÍ JE NUTNO VYTÝČIT PRŮBĚH INŽENÝRSKÝCH SÍTÍ A POLOHU ZAŘÍZENÍ PŘÍSLUŠNÝM SPRÁVCEM.
- KROMĚ ZAKRESLENÝCH SÍTÍ A ZAŘÍZENÍ SE MOHOU V ÚZEMÍ NACHÁZET DALŠÍ, KTERÁ JSOU VE FÁZI VÝSTAVBY A NEBYLY PŘEDÁNY PŘÍSLUŠNÉMU SPRÁVCI NEBO PŘÍPADNĚ NEFUNKČNÍ A NEPROVOZOVANÉ BEZ DOSTUPNÝCH INFORMACÍ O JEJICH POLOZE.
- PŘED ZAPOČETÍM STAVEBNÍCH PRACÍ BUDOU AUTORIZOVANÝM GEODETEM VYTÝČENY HLAVNÍ VYTYČOVACÍ BODY ZÁKLADOVÝCH KONSTRUKCÍ A TYTO BUDOU OCHRÁNĚNY PROTI POŠKOZENÍ. NA STAVBĚ BUDE TAKÉ URČEN VÝŠKOVÝ BOD (FIX).

± 0,000 = 131,520 m.n.m.

GENERÁLNÍ PROJEKTANT

PROJEKTOVÝ ATELIER DAVID

RUPRECHTICKÁ 199, LIBEREC, TEL:+420 482 412 211, atelierdavid@atelierdavid.cz

PROJEKTANT

ING. HANA HERMOVÁ, LADOVA 192, LIBEREC 17, TEL.:+420 604 531 808, h.hermova@centrum.cz

AKCE :			
MULTIFUNKČNÍ SPORTOVIŠTĚ U OBJEKTU ZIMNÍHO STADIONU			
ZADAVATEL :	STATUTÁRNÍ MĚSTO DĚČÍN, MÍROVÉ NÁMĚSTÍ 1175/5, 405 38 DĚČÍN IV	ZAK. ČÍSLO:	D/15-033-DUR
VED. PROJEKTANT:	ING. ARCH. DAVID	DATUM:	01/2016
VYPRACOVAL:	ING. HERMOVÁ	STUPEŇ:	DUR
KONTROLOVAL:	ING. HERMOVÁ	MĚŘÍTKO:	1:200
PŘÍLOHA:		Č. PŘÍLOHY:	PARÉ:
SO 301 - AREÁLOVÝ VODOVOD; SO 302 - SYSTÉM ODVODNĚNÍ; SO 303 - SPLAŠKOVÁ KANALIZACE		01.	
Situace			