


Statutární město Děčín
Magistrát města Děčín, Mírové nám. 1175/5, 405 38 Děčín IV

VÝMĚNA STŘEŠNÍHO PLÁŠTĚ ZIMNÍHO STADIONU DĚČÍN
Oblouková 638/21, Děčín I
PODÉLNÝ ŘEZ

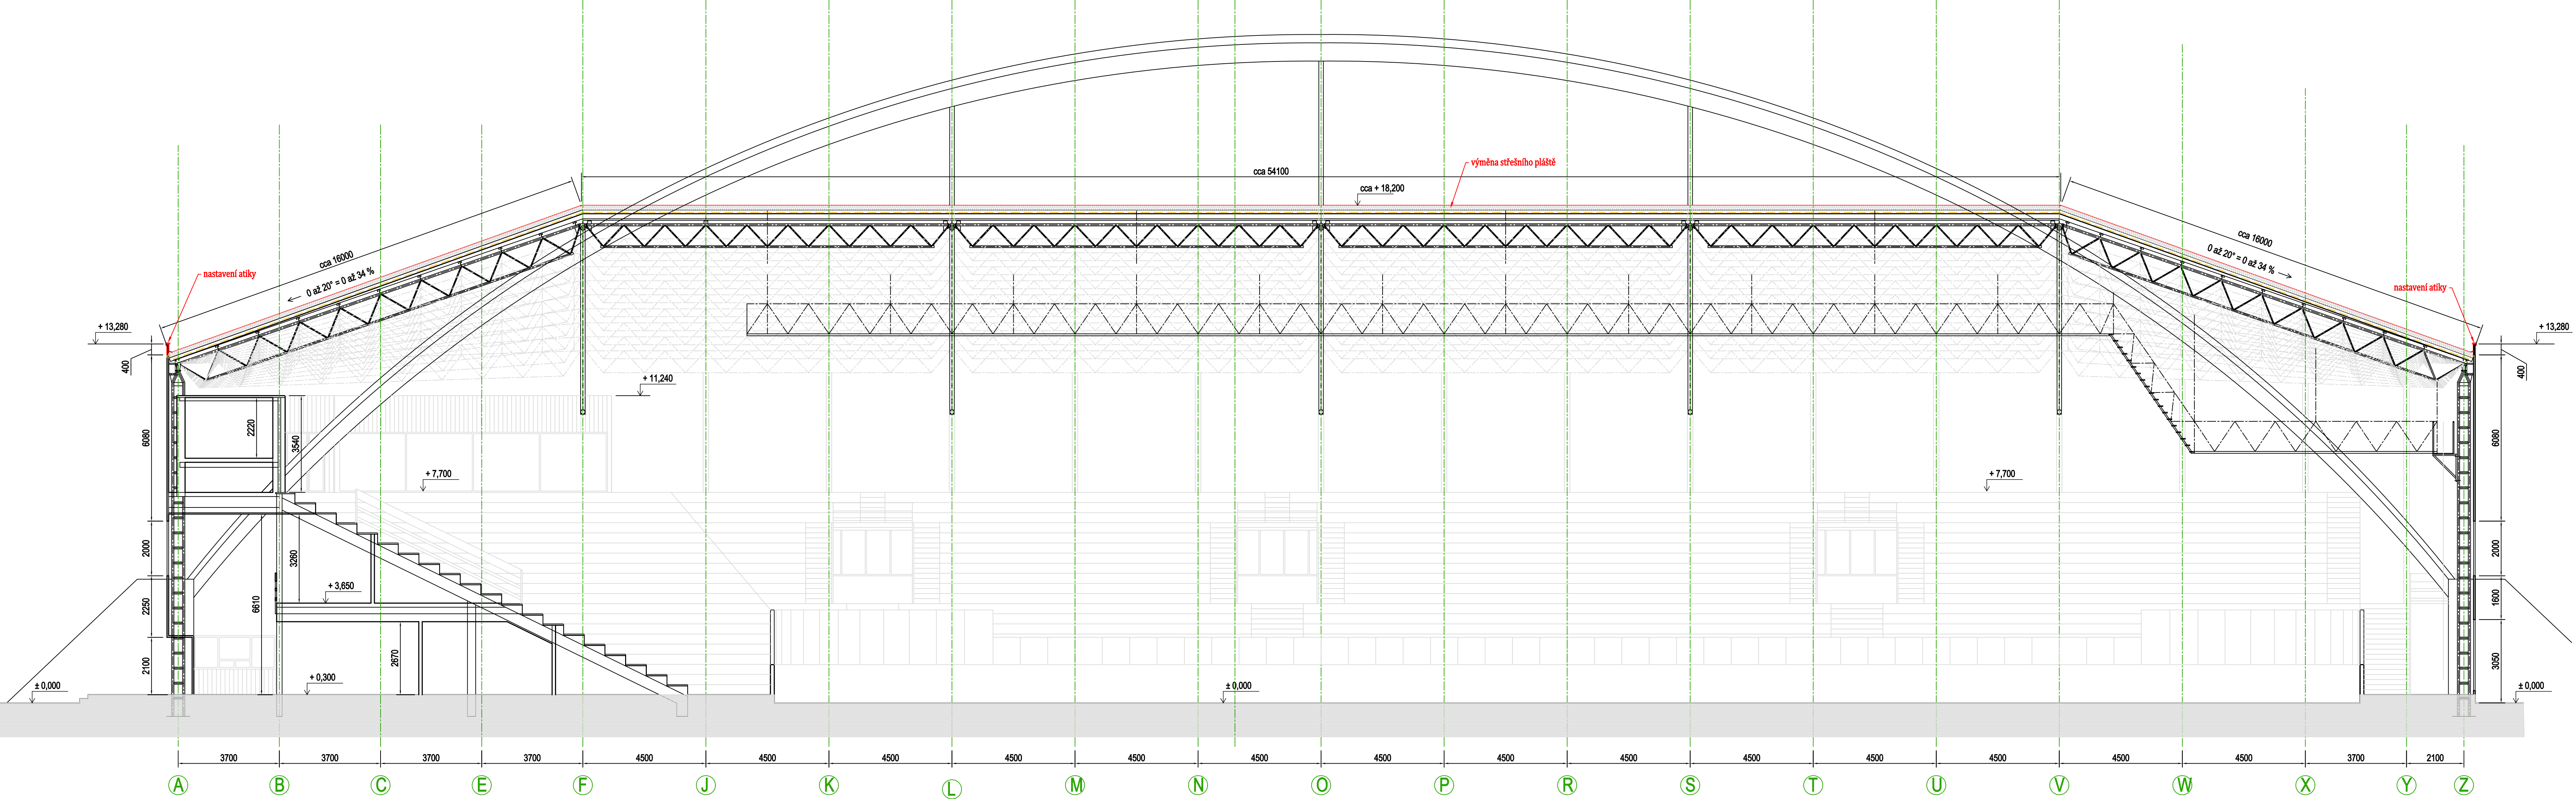

KÓTOVANO V MILIMETRECH		VÝPRAVOVAL:		ANTACT spol. s r.o.	
VEDOUcí PROJEKTU:	ING. KHOL	VÝPRAVOVAL:	ING. CHOCHOLOVÁ	Masarykova 542/18, 460 01 Liberec 1	
KRAJ:	ÚSTECKÝ	OBEC:	Děčín	Tel.: 777 048 800	
INVESTOR: Statutární město Děčín - magistrát, Mírové nám. 1175/5				E-mail: khol@anta-ct.cz	
				www.anta-ct.cz	
				IČO: 25430599	
				FORMÁT:	12xA4
				ÚČEL:	DSP
				DATUM:	10.11.2017
				ZMĚNA A:	ZMĚNA B:
				ZMĚNA C:	ZMĚNA D:
				MĚŘÍTKO:	1 : 100
NÁZEV AKCE:				ČÍSLO VÝKRESU:	
Výměna střešního pláště zimního stadionu				VSP-17-D03	
NÁZEV VÝKRESU:					
Podélný řez					