
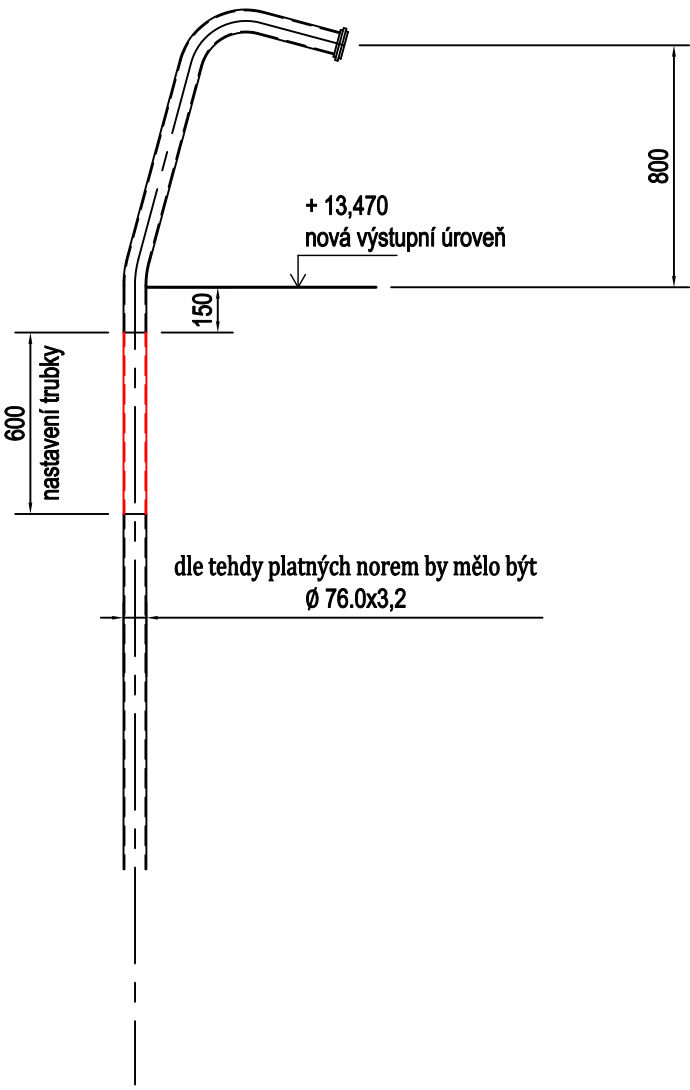


Statutární město Děčín
Magistrát města Děčín, Mírové nám. 1175/5, 405 38 Děčín IV

VÝMĚNA STŘEŠNÍHO PLÁŠTĚ ZIMNÍHO STADIONU DĚČÍN
Oblouková 638/21, Děčín I
ÚPRAVA STÁVAJÍCÍCH OCELOVÝCH ŽEBŘÍKŮ

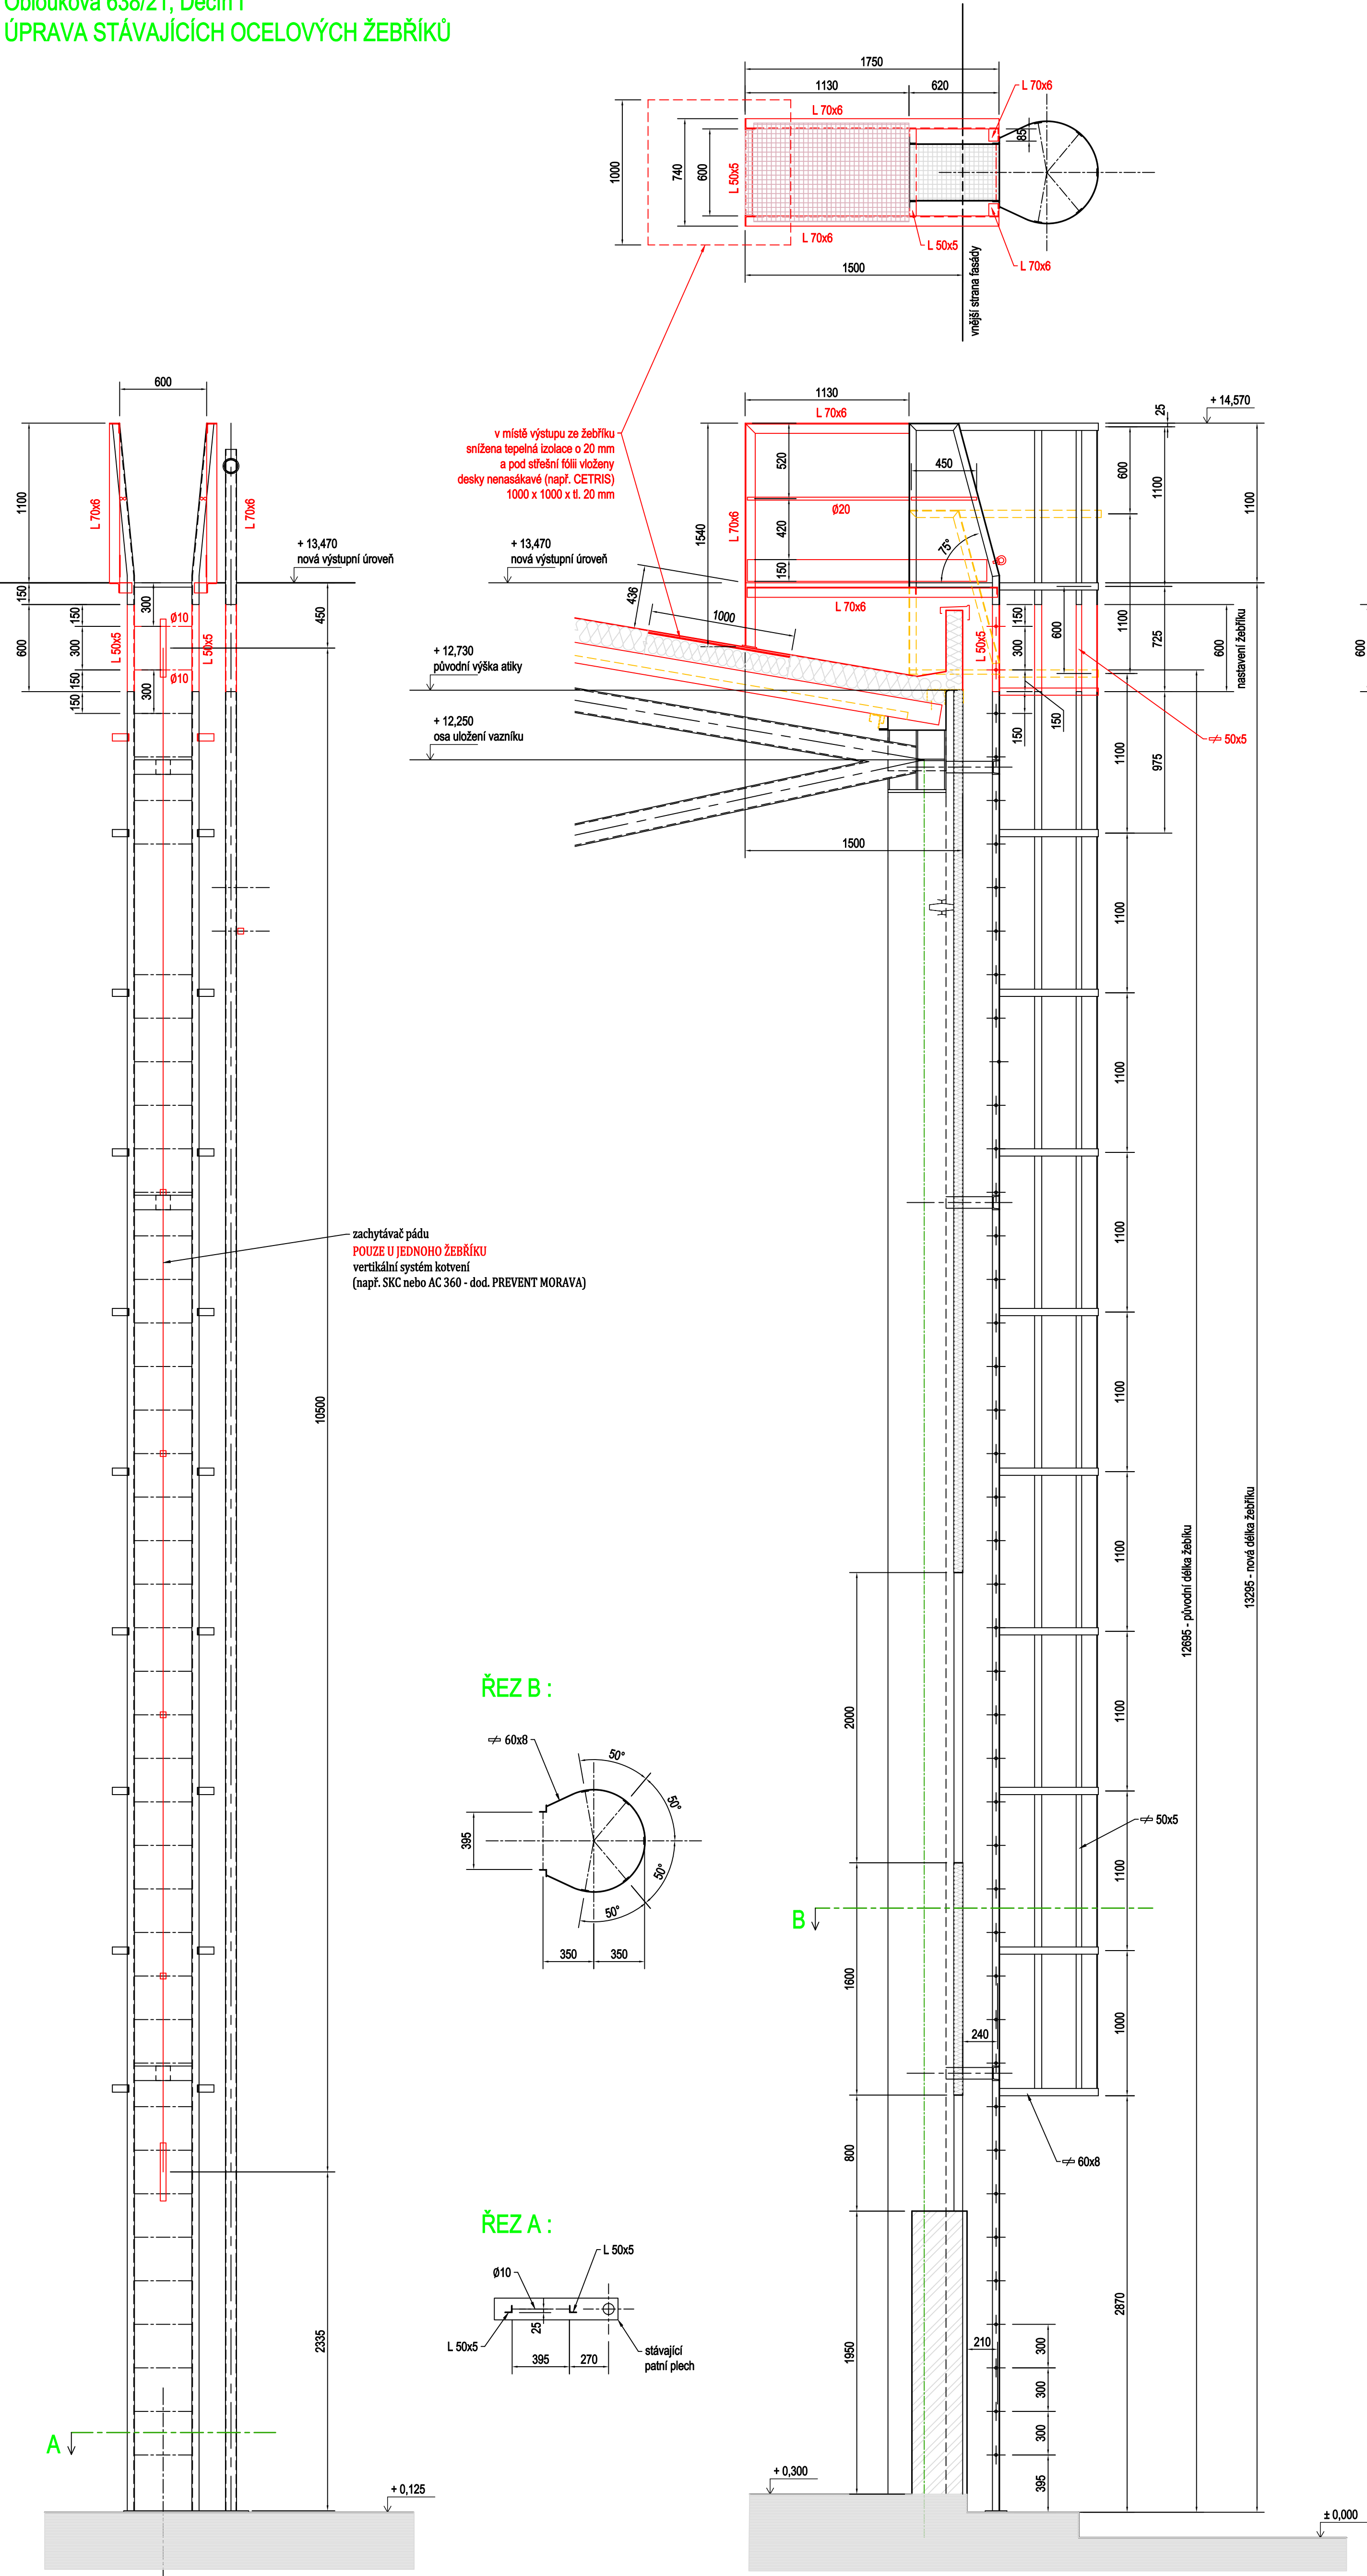

OCEL S 235 JR pozink.

| | | | |
|---|-----------------|--|------------|
| KOTOVÁNÍ V MLIMETRECH | | VÝMĚNA STŘEŠNÍHO PLÁŠTĚ ZIMNÍHO STADIONU DĚČÍN | |
| VEDOUcí PROJEKTU : | VYPRACOVAL : | ANTACT | |
| ING. KHOL | ING. CHOCHOLOVÁ | Masarykova 542/18, 460 01 Liberec 1 | |
| KRAJ : ÚSTECKÝ | OBEC : Děčín | Tel. : 777 048 800 | |
| INVESTOR : Statutární město Děčín - magistrát, Mírové nám. 1175/5 | | E-mail : mhol @ anta-ct.cz | |
| | | www.anta-ct.cz | |
| | | IČO : 25430599 | |
| NÁZEV AKCE : | | FORMÁT : | 9x44 |
| Výměna střechy pláště zimního stadionu | | ÚČEL : | DSP |
| Úprava stávajících ocelových žebříků | | DATUM : | 10.11.2017 |
| | | ZMĚNA A : | ZMĚNA B : |
| | | ZMĚNA C : | ZMĚNA D : |
| | | MĚŘÍTKO : | 1 : 25 |
| | | ČÍSLO VÝKRESU : | VSP-17-D08 |