


Statutární město Děčín  
Magistrát města Děčín, Mírové nám. 1175/5, 405 38 Děčín IV

VÝMĚNA STŘEŠNÍHO PLÁŠTĚ ZIMNÍHO STADIONU DĚČÍN  
Oblouková 638/21, Děčín I  
PŘÍČNÝ ŘEZ

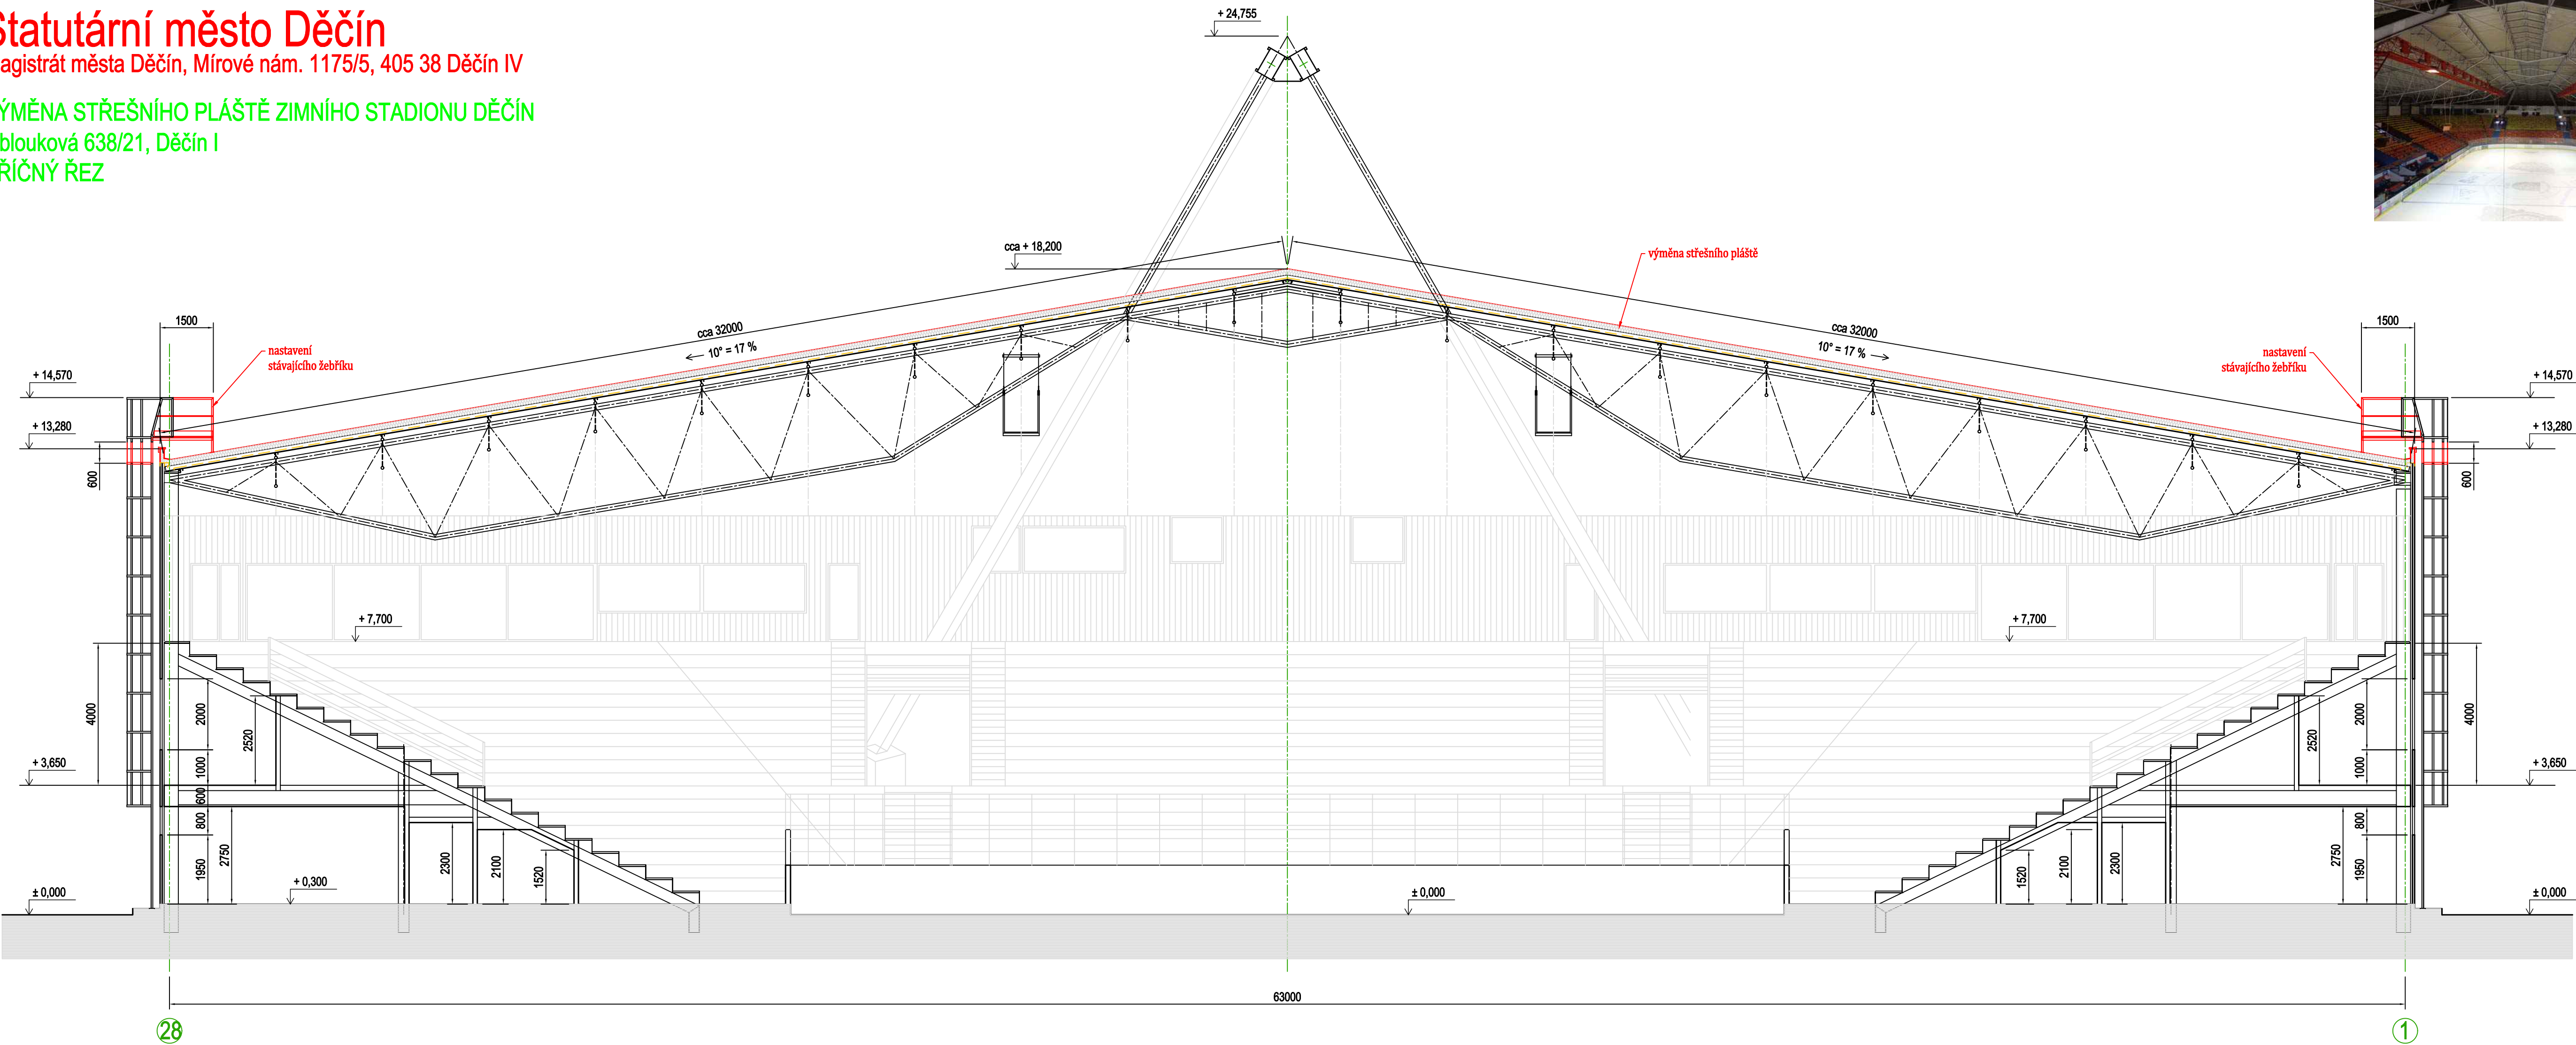

KÓTOVÁNO V MILIMETRECH

|   |                 |  |
|---|-----------------|--|
| VEDOUČÍ PROJEKTU :  | VYPRACOVAL :    |  |
| ING. KHOL   | ING. CHOCHOLOVÁ |  |
| KRAJ : ÚSTECKÝ  | OBEČ : Děčín    |  |
| INVESTOR : Statutární město Děčín - magistrát, Mírové nám. 1175/5 |                 |  |

ANTAC.T

spol. s r.o.

Masarykova 542/18, 460 01 Liberec 1  
Tel. : 777 048 800  
E-mail : khol@anta-ct.cz  
www.anta-ct.cz

IČO : 25430599

|           |            |
|-----------|------------|
| FORMÁT :  | 8xA4       |
| ÚČEL :    | DSP        |
| DATUM :   | 10.11.2017 |
| ZMĚNA A : | ZMĚNA B :  |
|           | ZMĚNA C :  |
|           | ZMĚNA D :  |
| MĚŘÍTKO : | 1 : 100    |

NÁZEV AKCE :

Výměna střešního pláště zimního stadionu

NÁZEV VÝKRESU :

Příčný řez

ČÍSLO VÝKRESU :

VSP-17-D02