


Statutární město Děčín

Magistrát města Děčín, Mírové nám. 1175/5, 405 38 Děčín IV

VÝMĚNA STŘEŠNÍHO PLAŠTĚ ZIMNÍHO STADIONU DĚČÍN
Obouková 638/21, Děčín I

PŮDORYS 2.NP

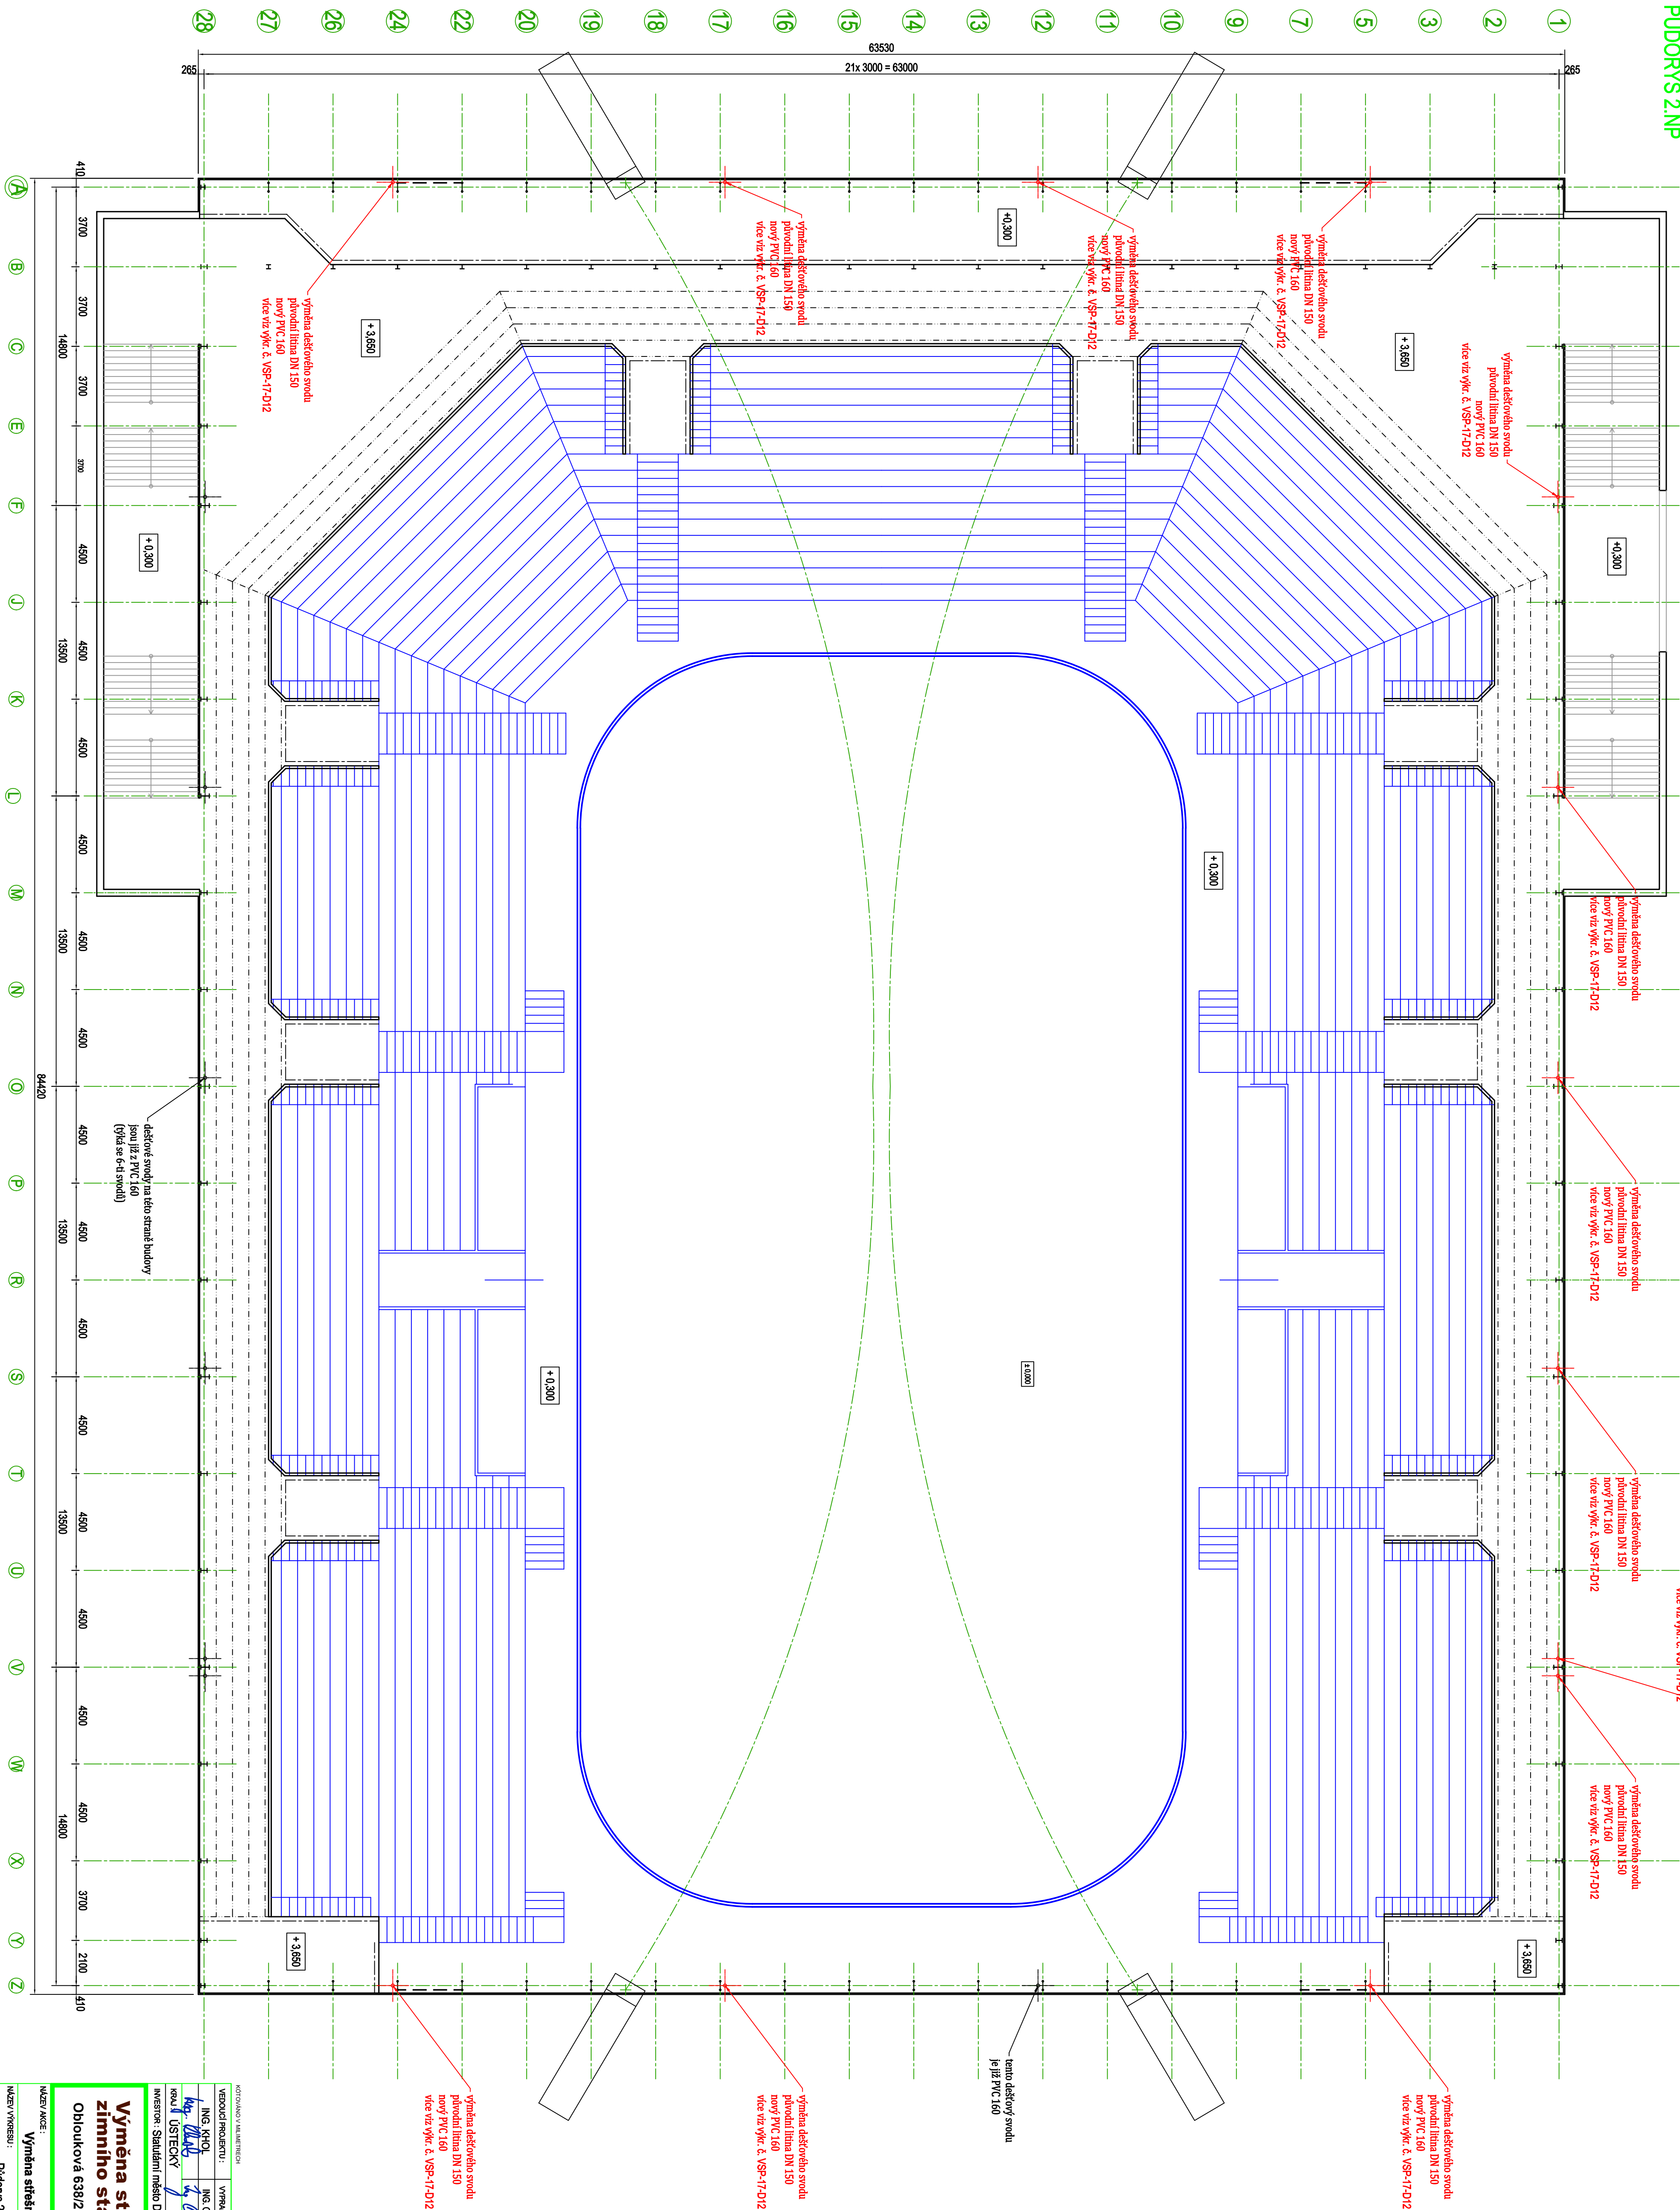

ODPOVĚDNÝ VYKRESLOVATEL

INVESTOR: Statutární město Děčín - magistrát, Mírové nám. 1175/5			










