

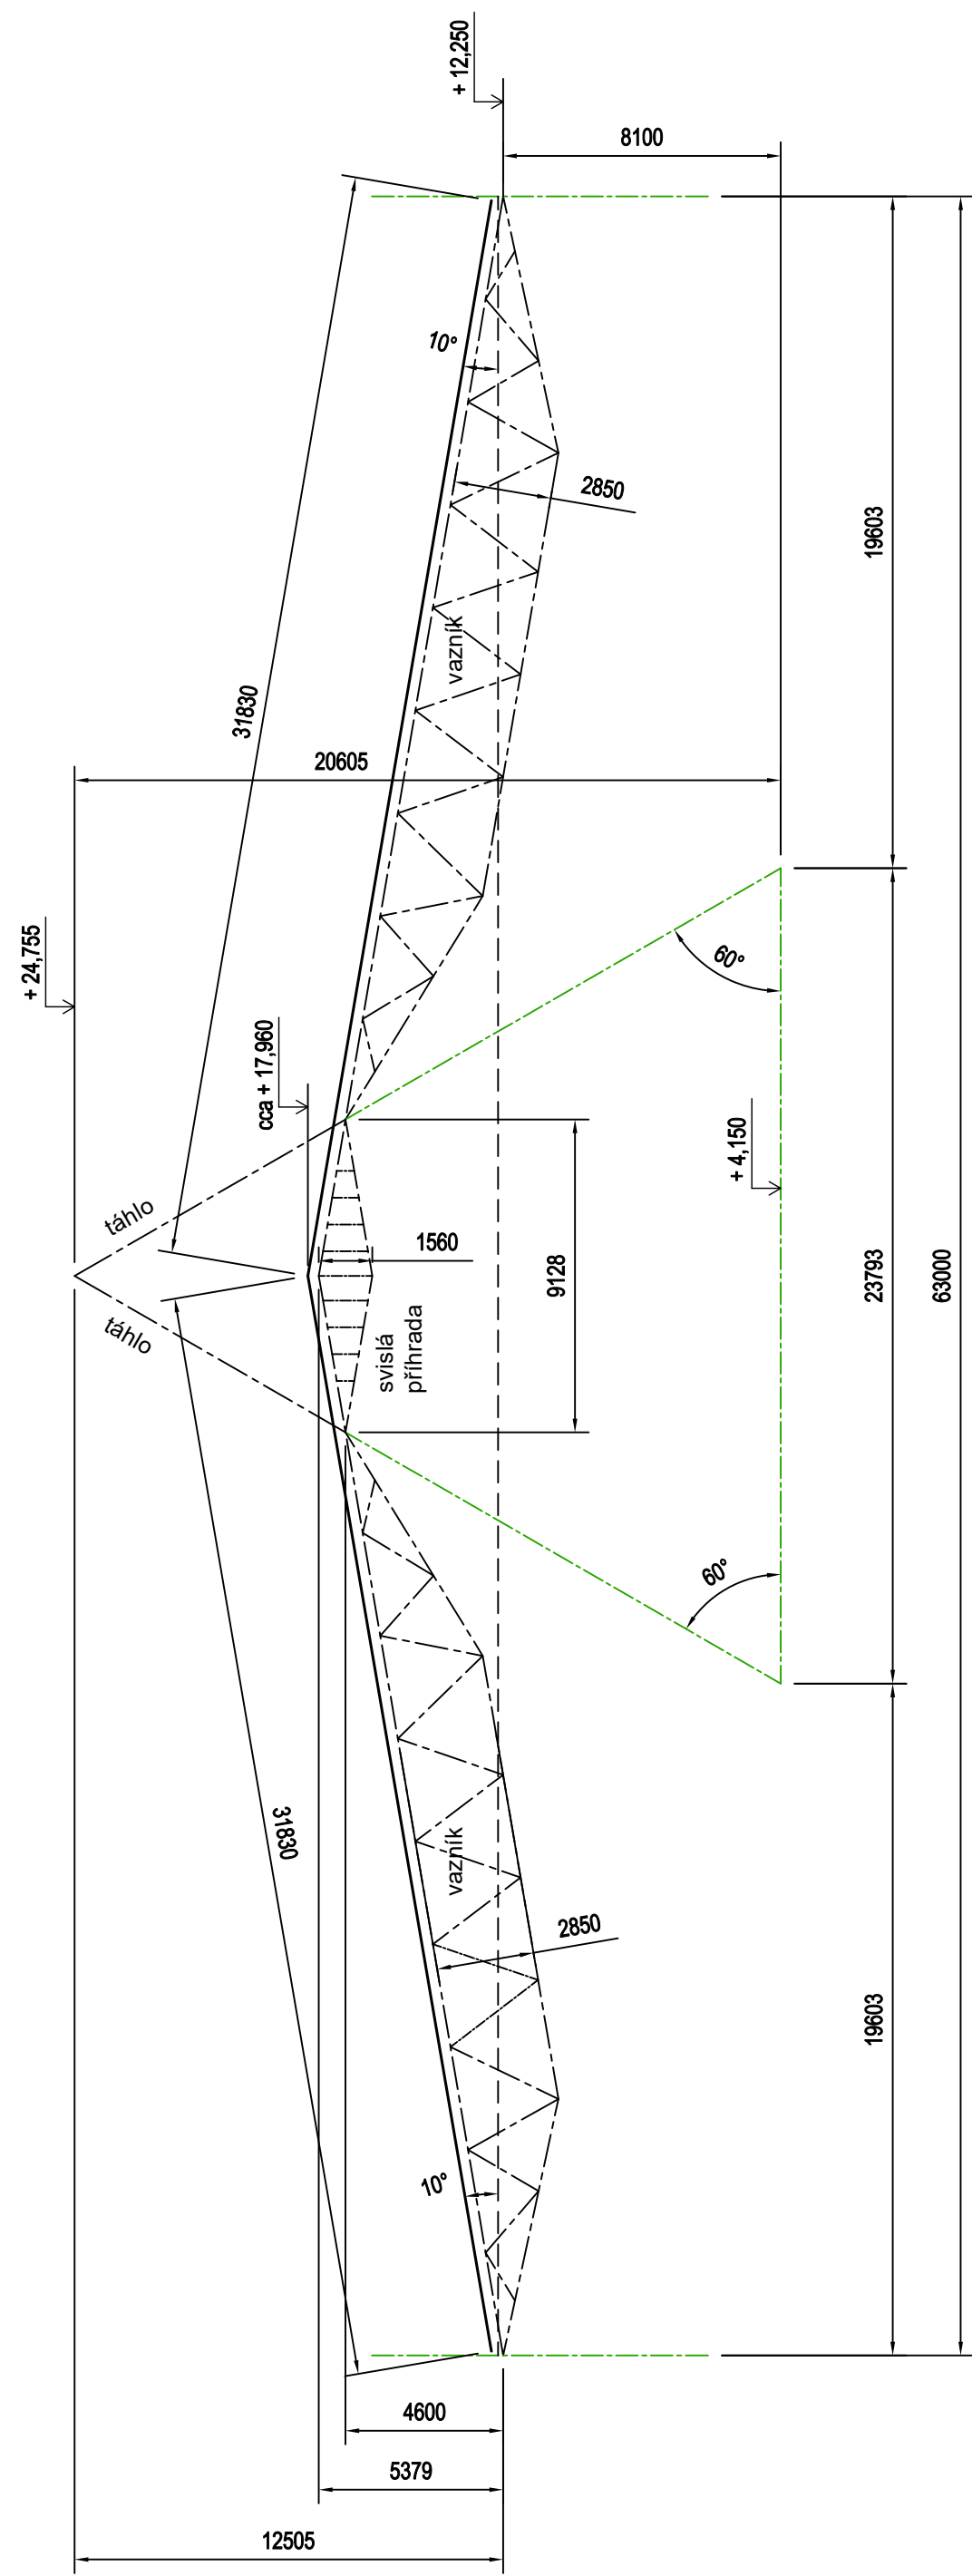
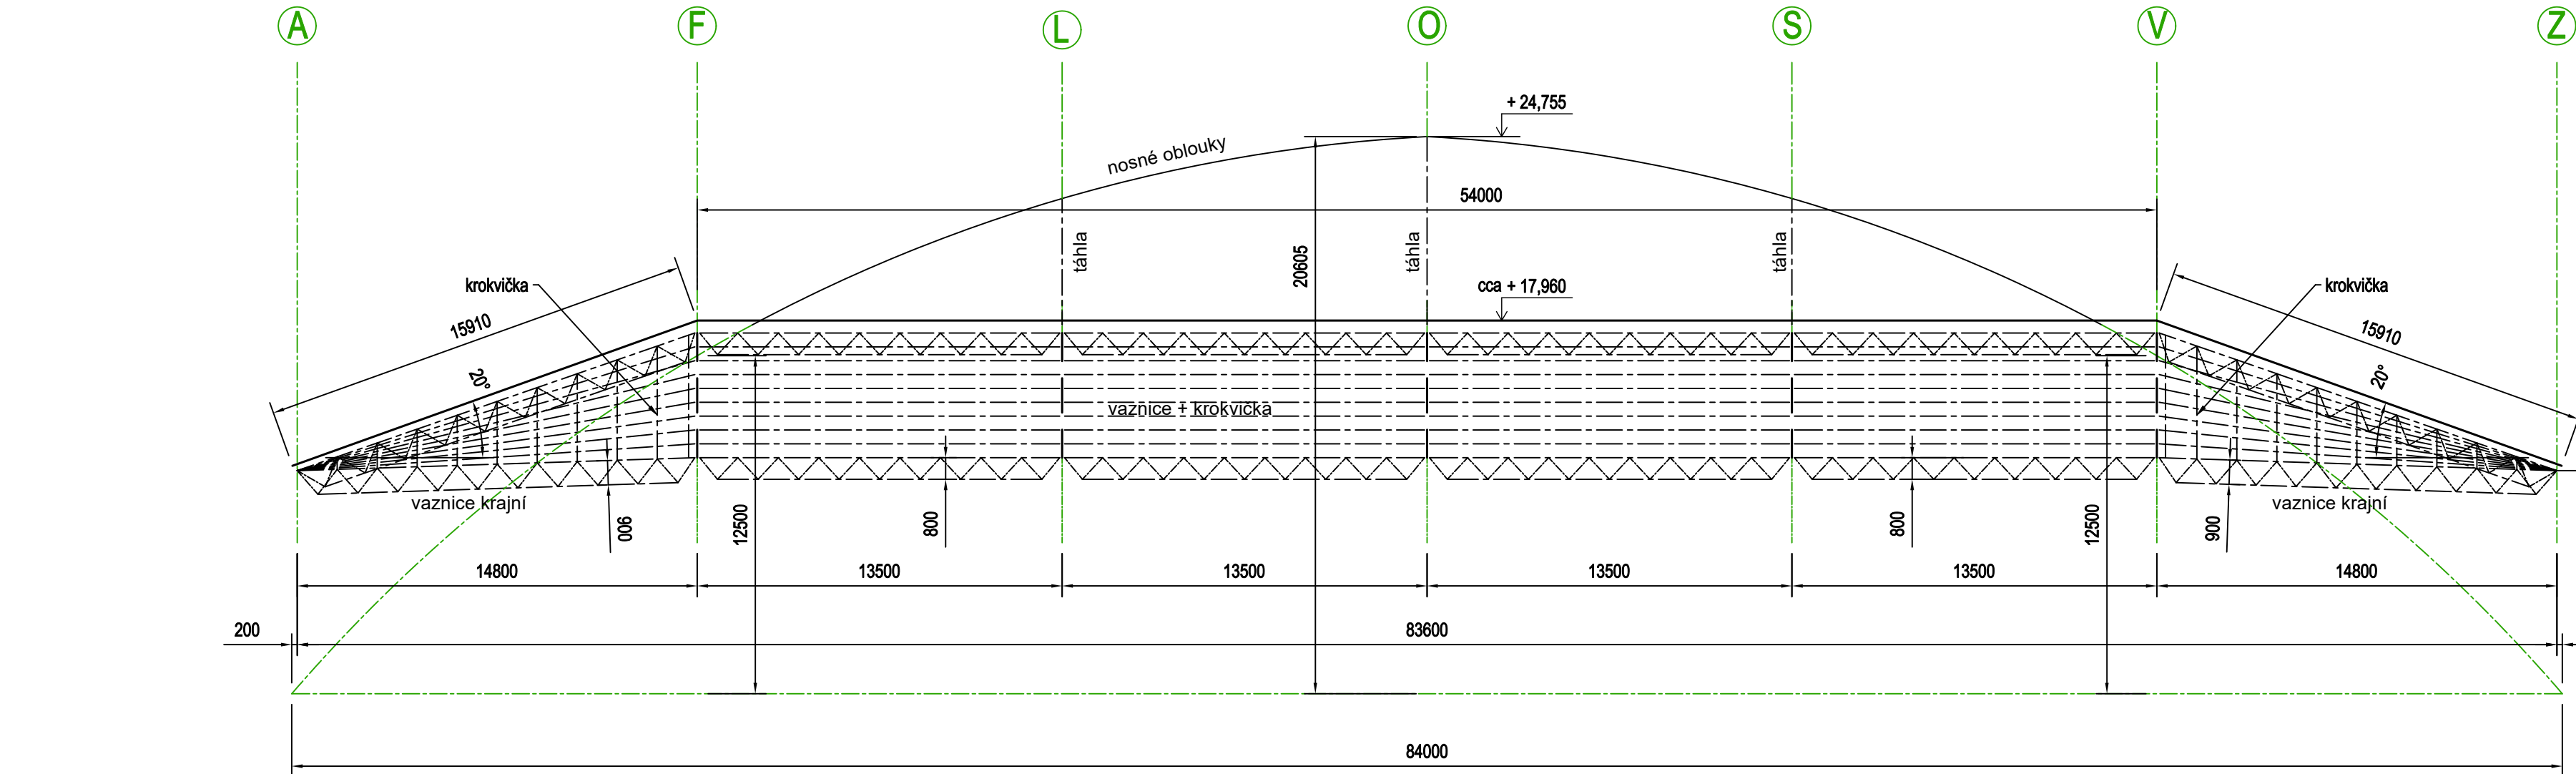


VÝMĚNA STŘEŠNÍHO PLÁŠTĚ ZIMNÍHO STADIONU DĚČÍN  
Oblouková 638/21, Děčín I  
OCELOVÁ KONSTRUKCE STŘECHY

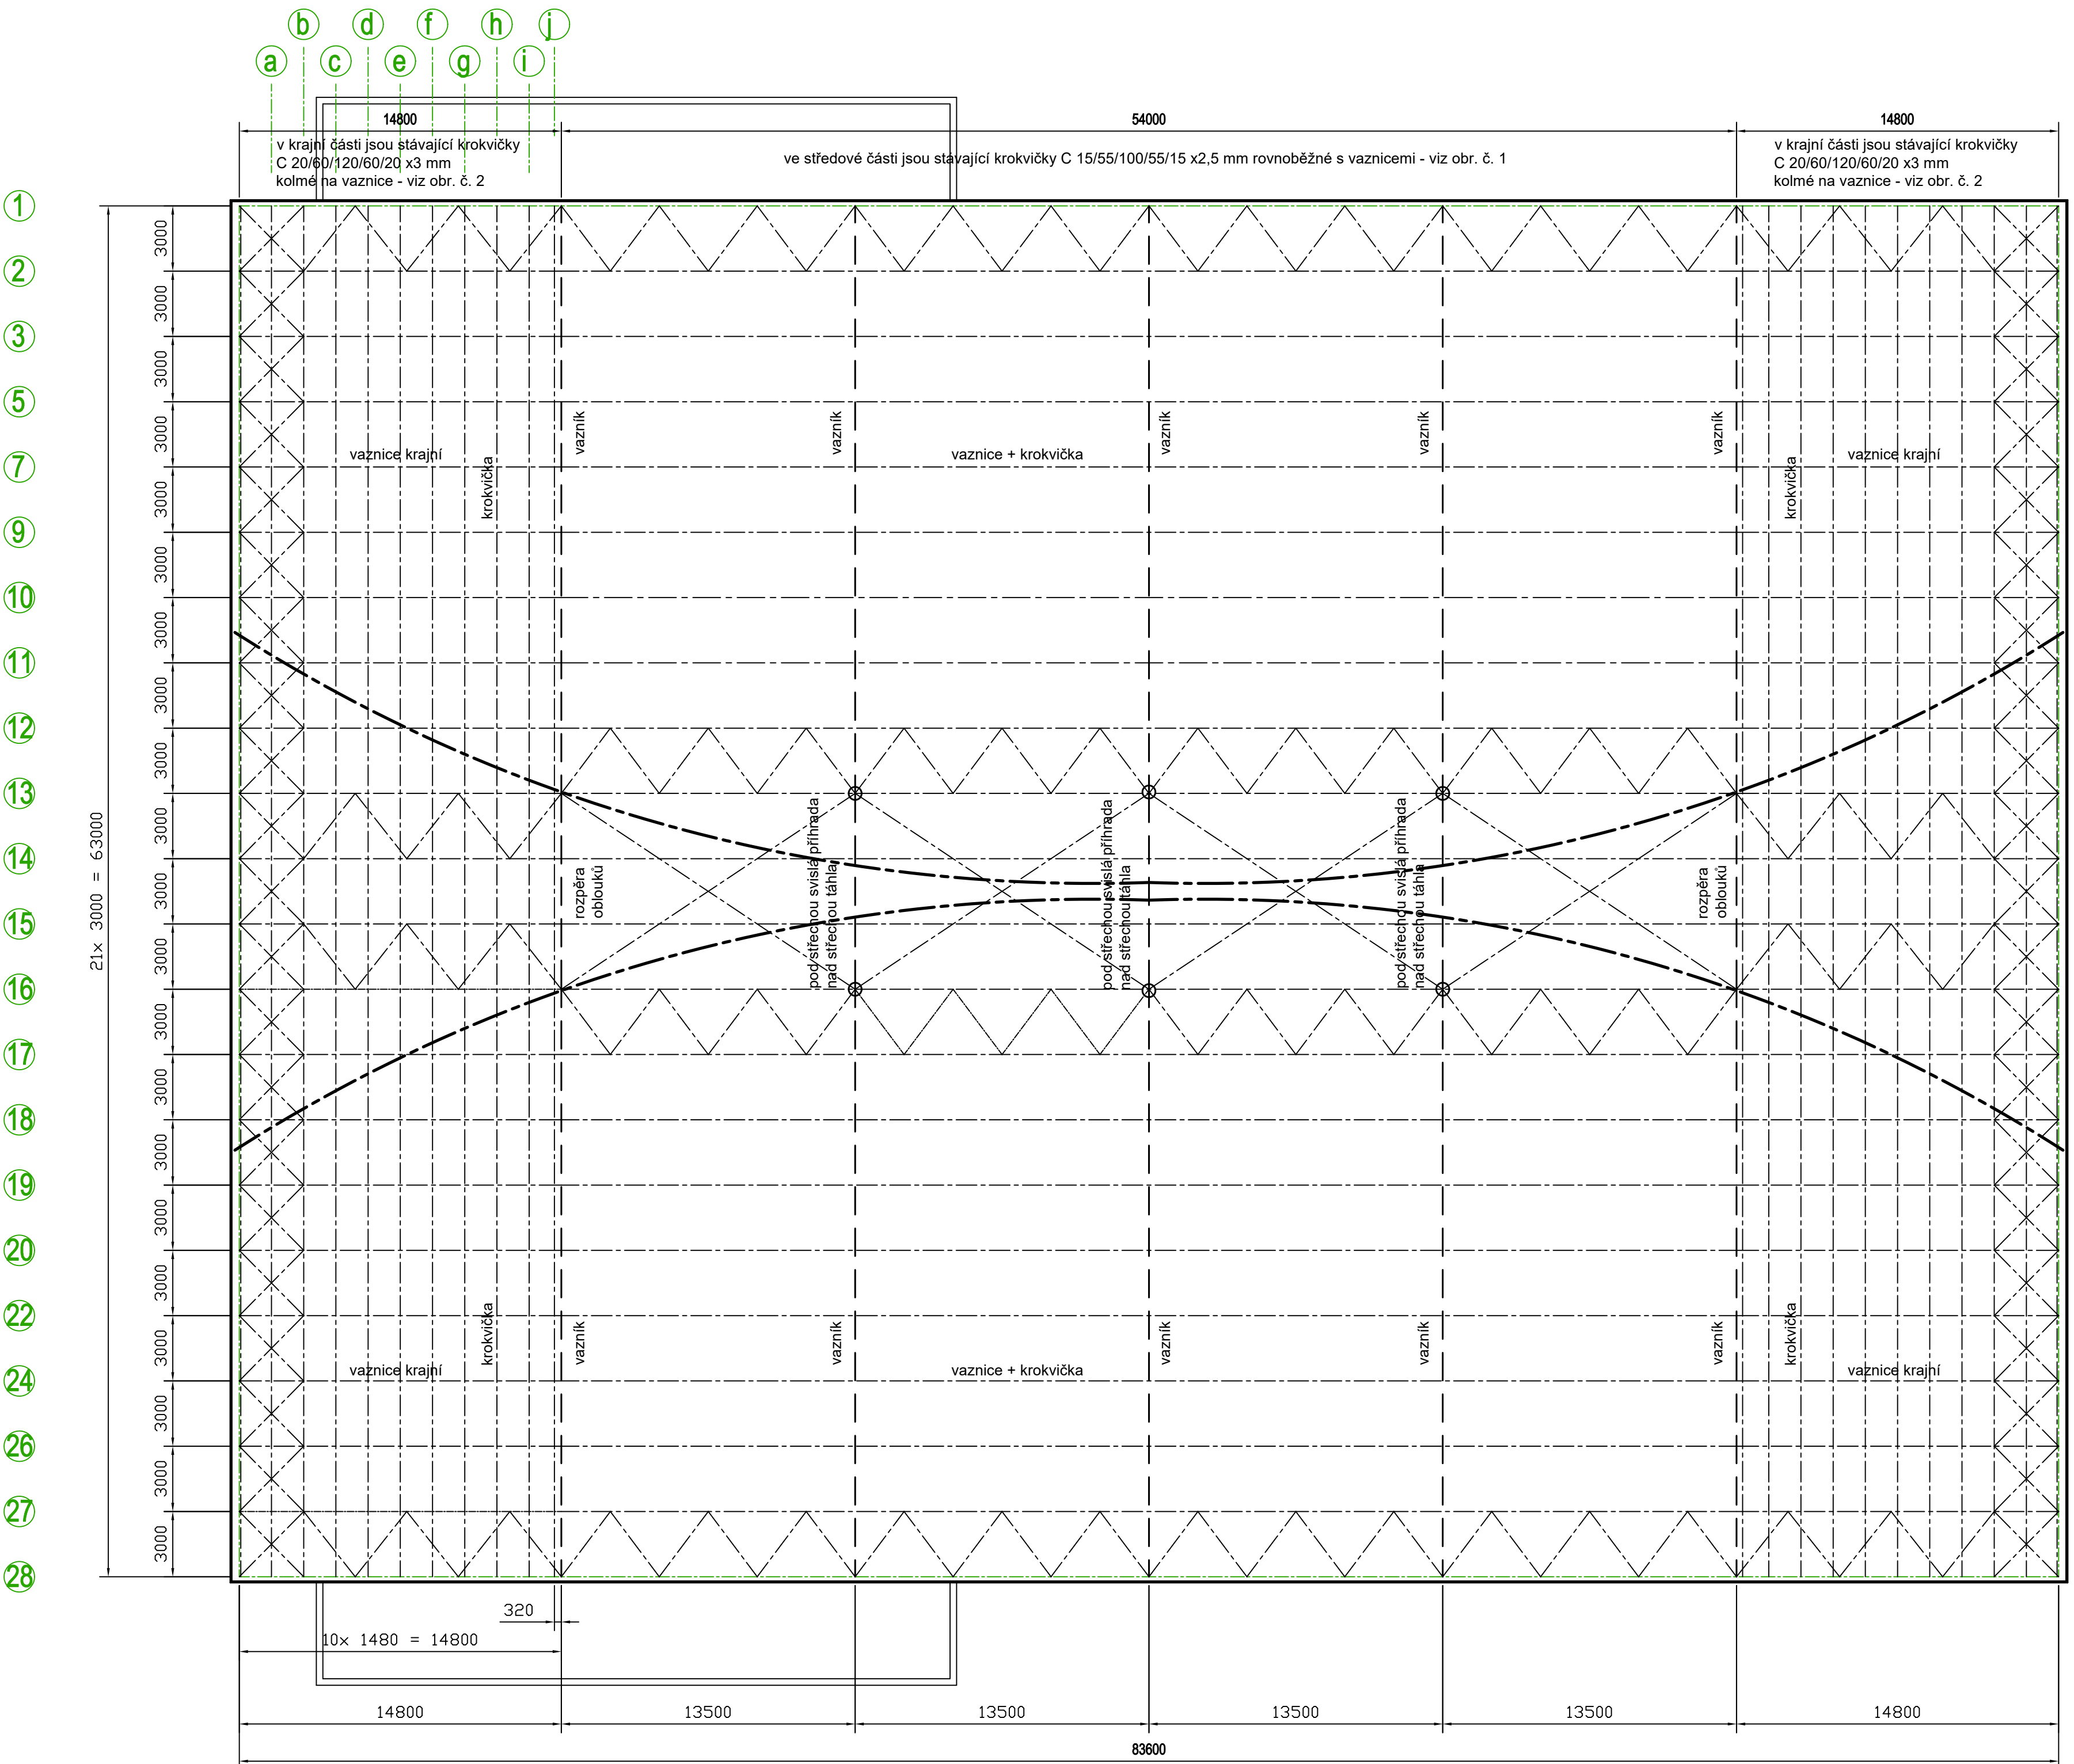


obr. č. 1:  
krokvička ve středové části  
je rovnoběžná s příhradovou vaznicí

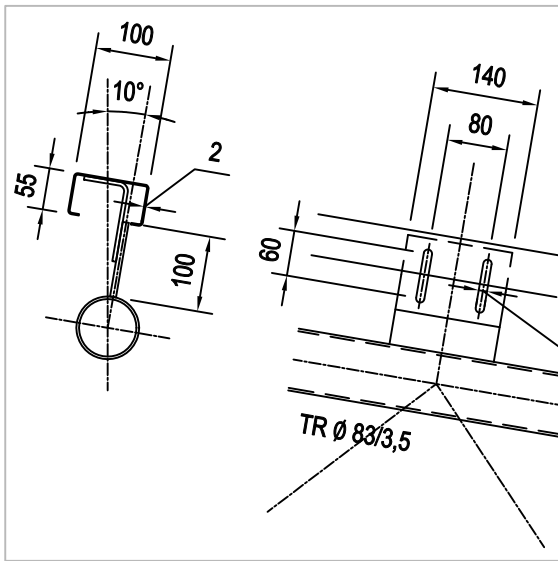

detail převzatý z původní dokumentace  
nepřístupný pro zaměření  
nutno zaměřit např. při navěšování sítí z prac. plošiny

obr. č. 2:  
krokvičky v krajních částech střechy  
jsou kolmé k příhradovým vaznicím

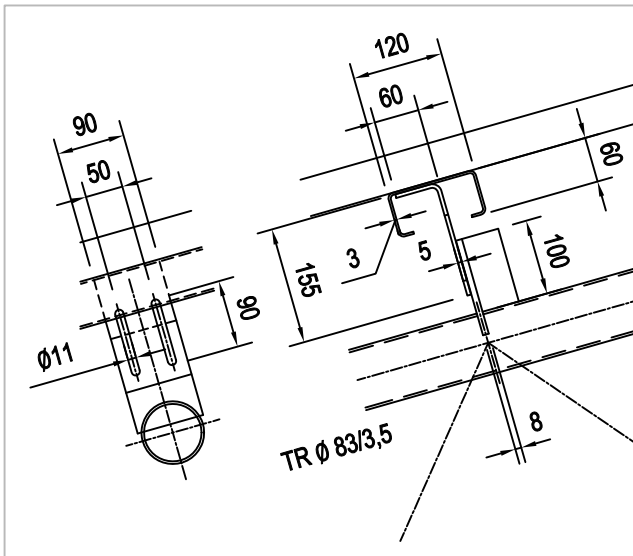


okótované rozměry byly zaměřeny

Ve středové části konstrukce jsou stávající krokvičky rovnoběžné s vaznicemi, původně C 15/55/100/55/15 x2,5 mm - celkem cca 1190 m (cca 5,6 t) budou nahrazeny novými z profilu Z 150 x 2 mm (cca 4,6 t).

V krajní části konstrukce jsou stávající krokvičky kolmé na vaznice, původně C 20/60/120/60/20 x3 mm - celkem cca 1400 m (cca 8,5 t) budou nahrazeny novými z profilu Z 150 x 2,5 mm (cca 7,0 t).

Všechny nové krokvičky materiál S 355 J2, pozink. s polyuretanovým nátěrem barvy RAL 9002.

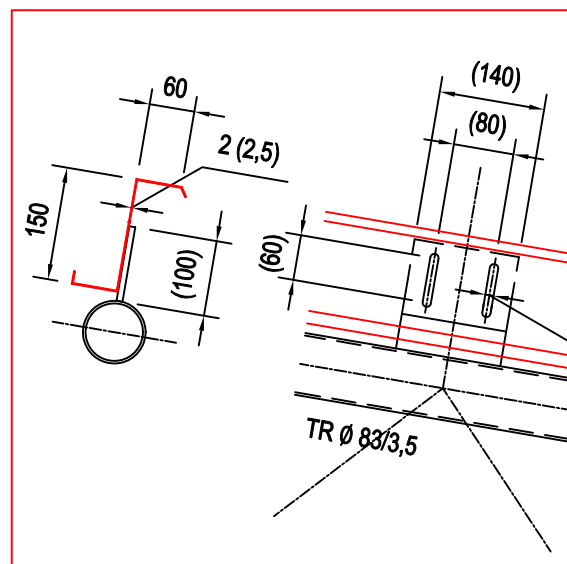

KOTOVÁNÍ V MILIMETRECH		VÝRAČOVÁNÍ:	
VEDOUcí PROJEKTU:	ING. KHOL	VÝRAČOVÁNÍ:	ING. CHOCHOLOVÁ
KRAJ:	ÚSTECKÝ	OBEC:	Děčín
INVESTOR:	Statutární město Děčín - magistrát, Mírové nám. 1175/5		
FORMÁT:	8x44		
ÚČEL:	DSP		
DATUM:	22.11.2017		
ZMĚNA A:	ZMĚNA B:	ZMĚNA C:	ZMĚNA D:
MĚŘÍTKO:	1 : 200		
NÁZEV AKCE:	Výměna střešního pláště zimního stadionu		
NÁZEV VÝKRESU:	Ocelová konstrukce střechy		
ANTACT spol. s r.o.		IČO: 25430599	
Městečkova 542/18, 460 01 Liberec 1		E-mail: khol@anta-ct.cz	
Tel.: 777 048 800		www.anta-ct.cz	
Číslo výkresu:		VSP-17-D04	