



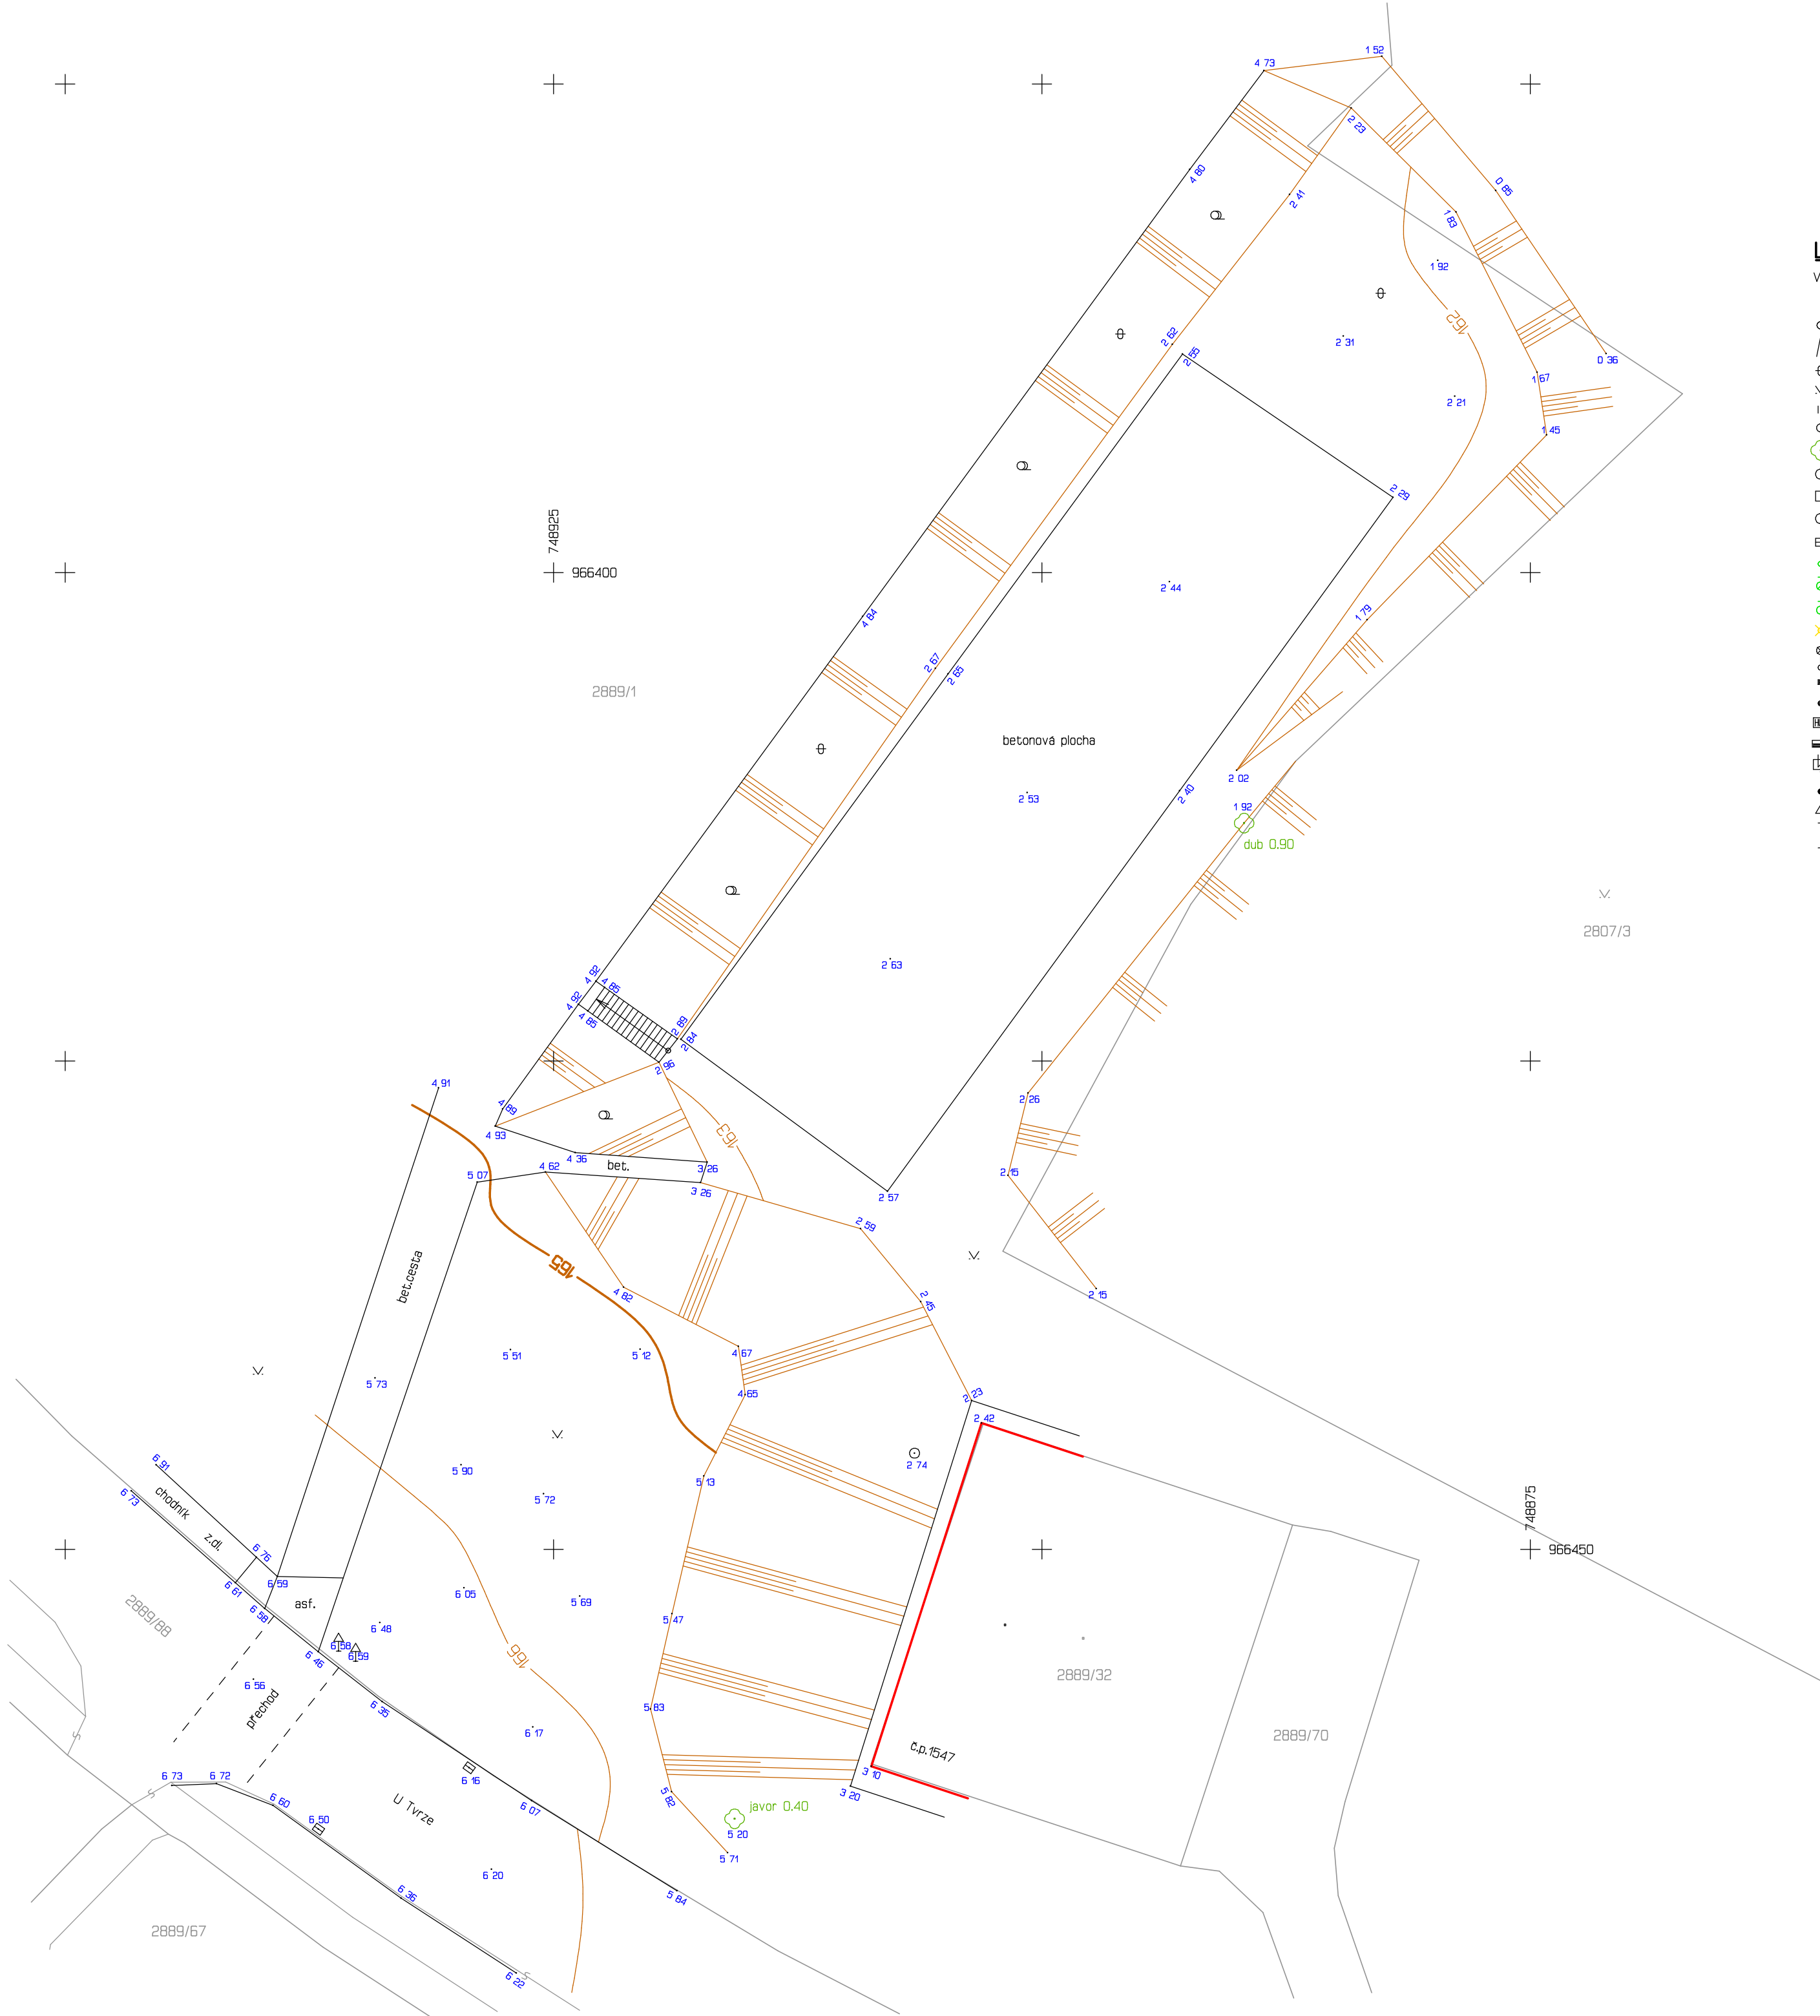

LEGENDA

Výběr často používaných mapových značek

	zahrada		střed předmětu malého rozsahu		vstup, vjezd do budovy , na pozemek
	les		pomník		svislá opěrná zeď
	neplodná půda		semafor		drátěný, kovový plot
	park, okrasná zahrada		výstražné světelné zařízení		dřevěný plot
	louka		sonda vrtaná		ohradní zeď
	křovinatý porost		stožár vysílací stanice		živý plot
	soliterní strom		skály		svodidlo
	kanalizační šachta		vodní tok		zábradlí
	vstupní šachta bez rozlišení		studna		kat.mapa-hranice katastrálního území
	větrací šachta na kanalizaci		výška vodorovné hrany		kat.mapa-hranice parcel
	uliční vpust		výška 1. nadzemního podlaží nebo vodorovné roviny		kat.mapa-vnitřní kresba
	vodorovný soupátko		bod nivelační sítě		osa koleji norm.rozchodu
	hydrant podzemní		tyčový označnick		osa koleji tramvaje
	hydrant nadzemní		budova zděná, betonová, kovová		sdělovací vedení nadzemní
	plynové soupe		budova dřevěná		sdělovací vedení podzemní
	venkovní svítidlo na stožáru		kóta relativního převýšení		vodovod
	příhr.stožár		z.dl.		splšková kanalizace
	stožár bet., dr.		zámková dlažba betonová		dešťová kanalizace
	hlavní uzávěr plynu		asfaltový povrch		plynovod
	rozvaděč sdělovacího kabelu		betonový povrch		silové vedení NN nadzemní
	skříň elektro		průměr kmene, výška, šířka koruny		silové vedení NN podzemní
	stožár trolejový				tepelné potrubí
	dopravní značka				
	zast.veř.dopravy				

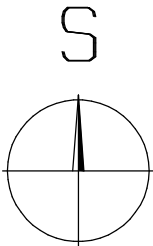

Zaměřil : Ing. Hana Hasalová Pavel Háza	Zpracoval : Pavel Háza	Kreslil : Pavel Háza	Kontroloval : Ing. Hana Hasalová	 Ing.Hana Hasalová geodetické práce Dvůřákova 1315/7 Děčín II-Nové Město 405 02 Děčín 2 tel. 604 501 767 e-mail: info@geodecin.cz
C.zak.: 112/2017	Okres : Děčín	Obec : Děčín	Kat. území : Podmokly	
Souřadnicový systém : S-JTSK		Výškový systém : Bpv		
Objednatel : Statutární město Děčín, Mírové nám. 1175/5, Děčín IV, 405 38				
Mapový podklad na p.p.č.2889/1 k.ú. Podmokly, ul. U Tvrze				Formát : A2
				Datum : 16.6.2017
				Účel: mapový podklad
předprojektová příprava				ČSN 01 3410, 01 3411
				MĚŘÍTKO 1:250