SUTEREN 1:100

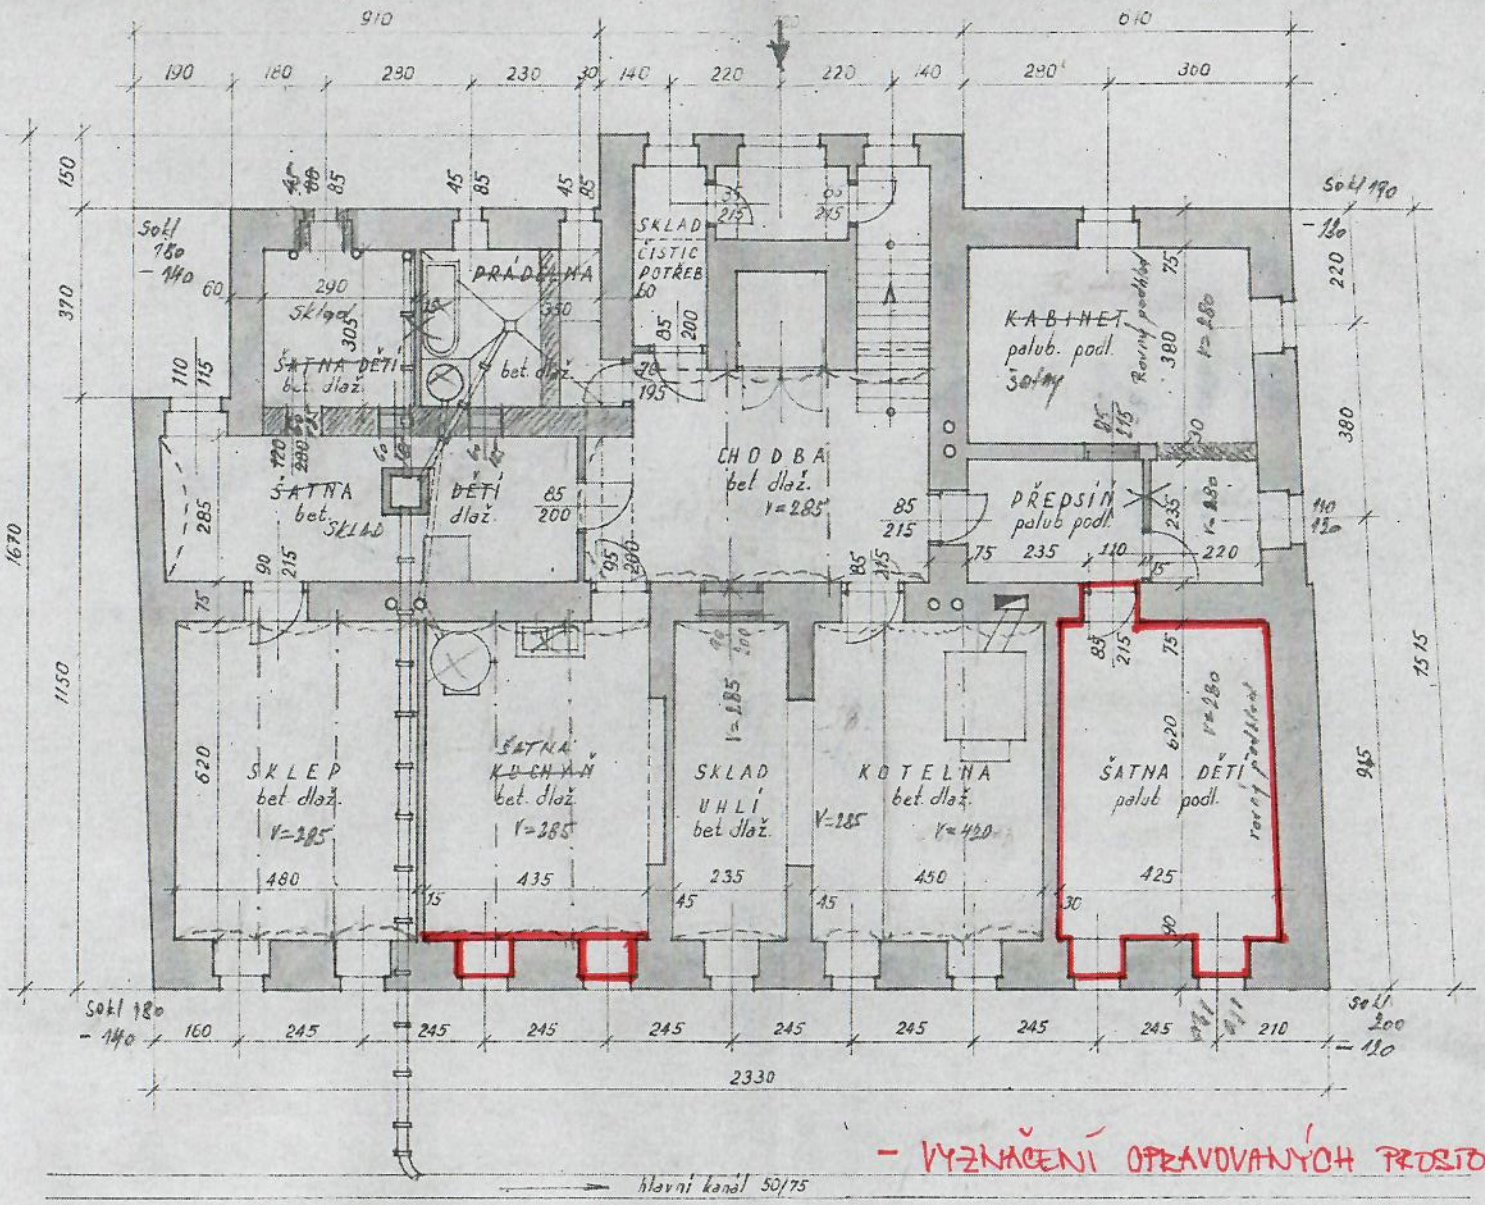

– VYZNAČENÍ OPRAVOVANÝCH PROSTOR