


[illegible]

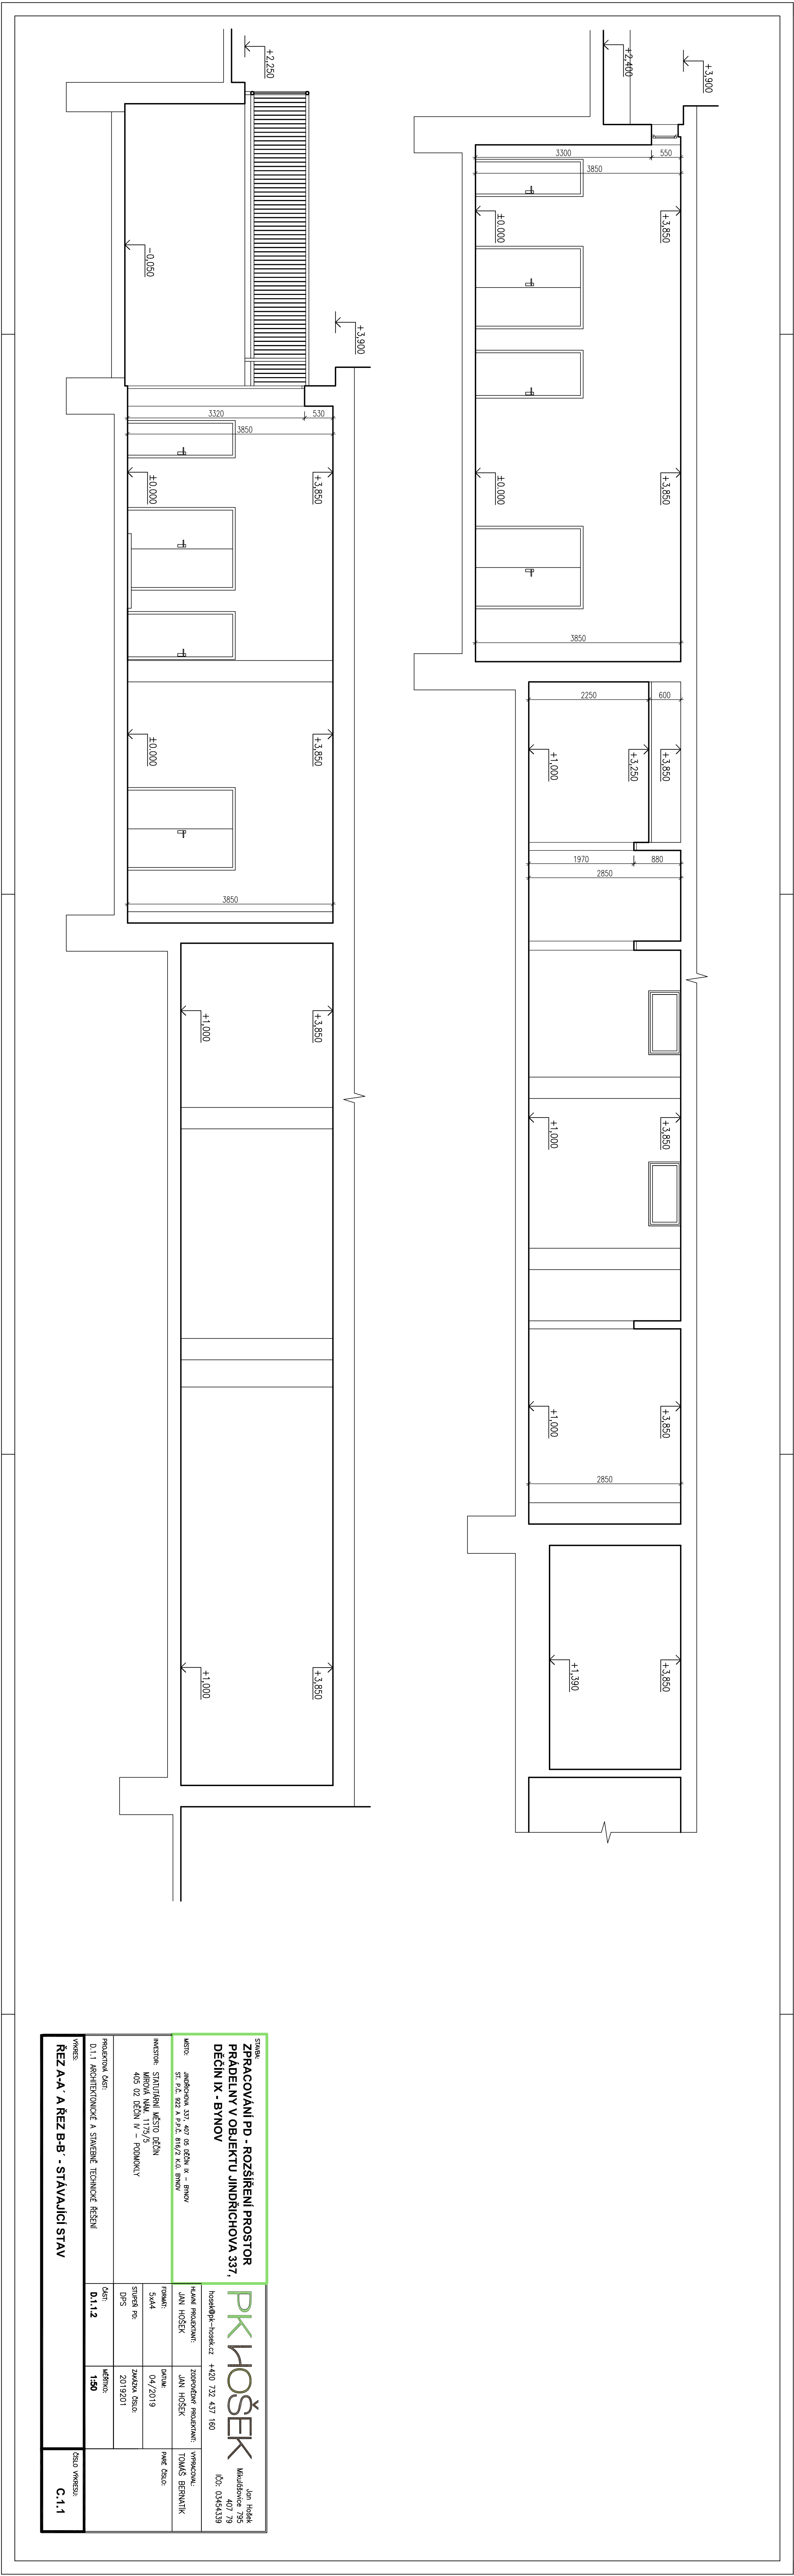

ZAPADNÍ POHLED

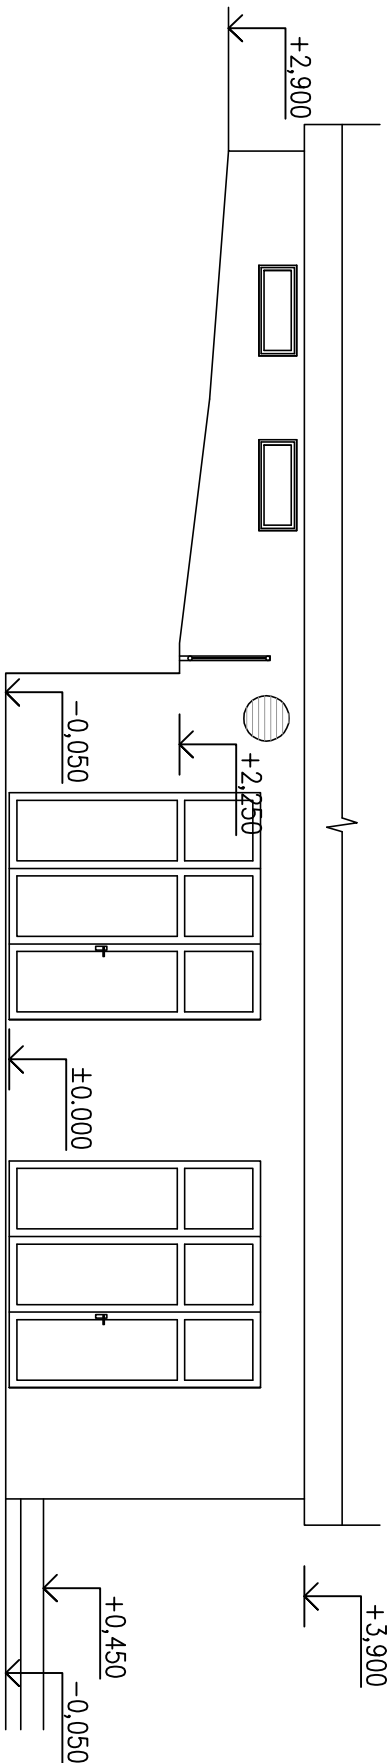

JIŽNÍ POHLED

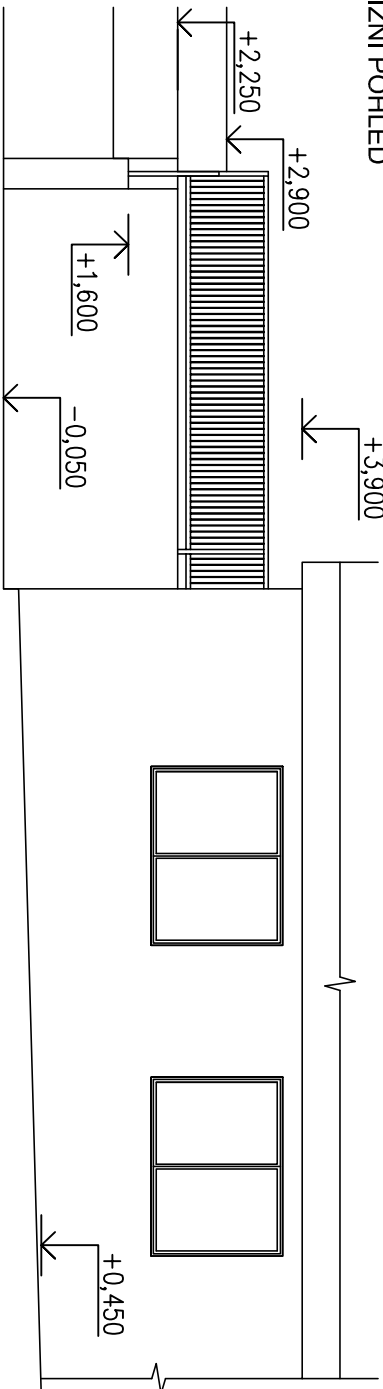

STAVBA:
ZPRACOVÁNÍ PD - ROZŠÍŘENÍ PROSTOR
PRADELNY V OBJEKTU JINDŘICHOVA 337,
DĚČÍN IX - BYNOV

MÍSTO: JINDŘICHOVA 337, 407 05 DĚČÍN IX – BYNOV
ST. P.Č. 922 A P.P.Č. 816/2 K.Ú. BYNOV

INVESTOR: STATUTÁRNÍ MĚSTO DĚČÍN
MÍROVÁ NÁM. 1175/5
405 02 DĚČÍN IV – PODMOKLY

PROJEKTOVÁ ČÁST:
D.1.1 ARCHITEKTONICKÉ A STAVEBNĚ TECHNICKÉ ŘEŠENÍ

VÝKRES:

POHLEDY - STÁVAJÍCÍ STAV

PK HOŠEK

hosek@pk-hosek.cz +420 732 437 160

Jan Hošek
Mikulšovice 795
407 79
IČO: 03454339

HLAVNÍ PROJEKTANT:	JAN HOŠEK	ZODPOVĚDNÝ PROJEKTANT:	JAN HOŠEK	VYPRACOVAL:	TOMÁŠ BERNATIK
--------------------	-----------	------------------------	-----------	-------------	----------------

FORMÁT:	2xA4	DATUM:	04/2019	PARÉ ČÍSLO:	
---------	------	--------	---------	-------------	--

STUPEŇ PD:	DPS	ZAKÁZKA ČÍSLO:	2019201		
------------	-----	----------------	---------	--	--

ČÁST:	D.1.1.2	MĚŘÍTKO:	1:100		
-------	---------	----------	-------	--	--

ČÍSLO VÝKRESU:

D.1.1