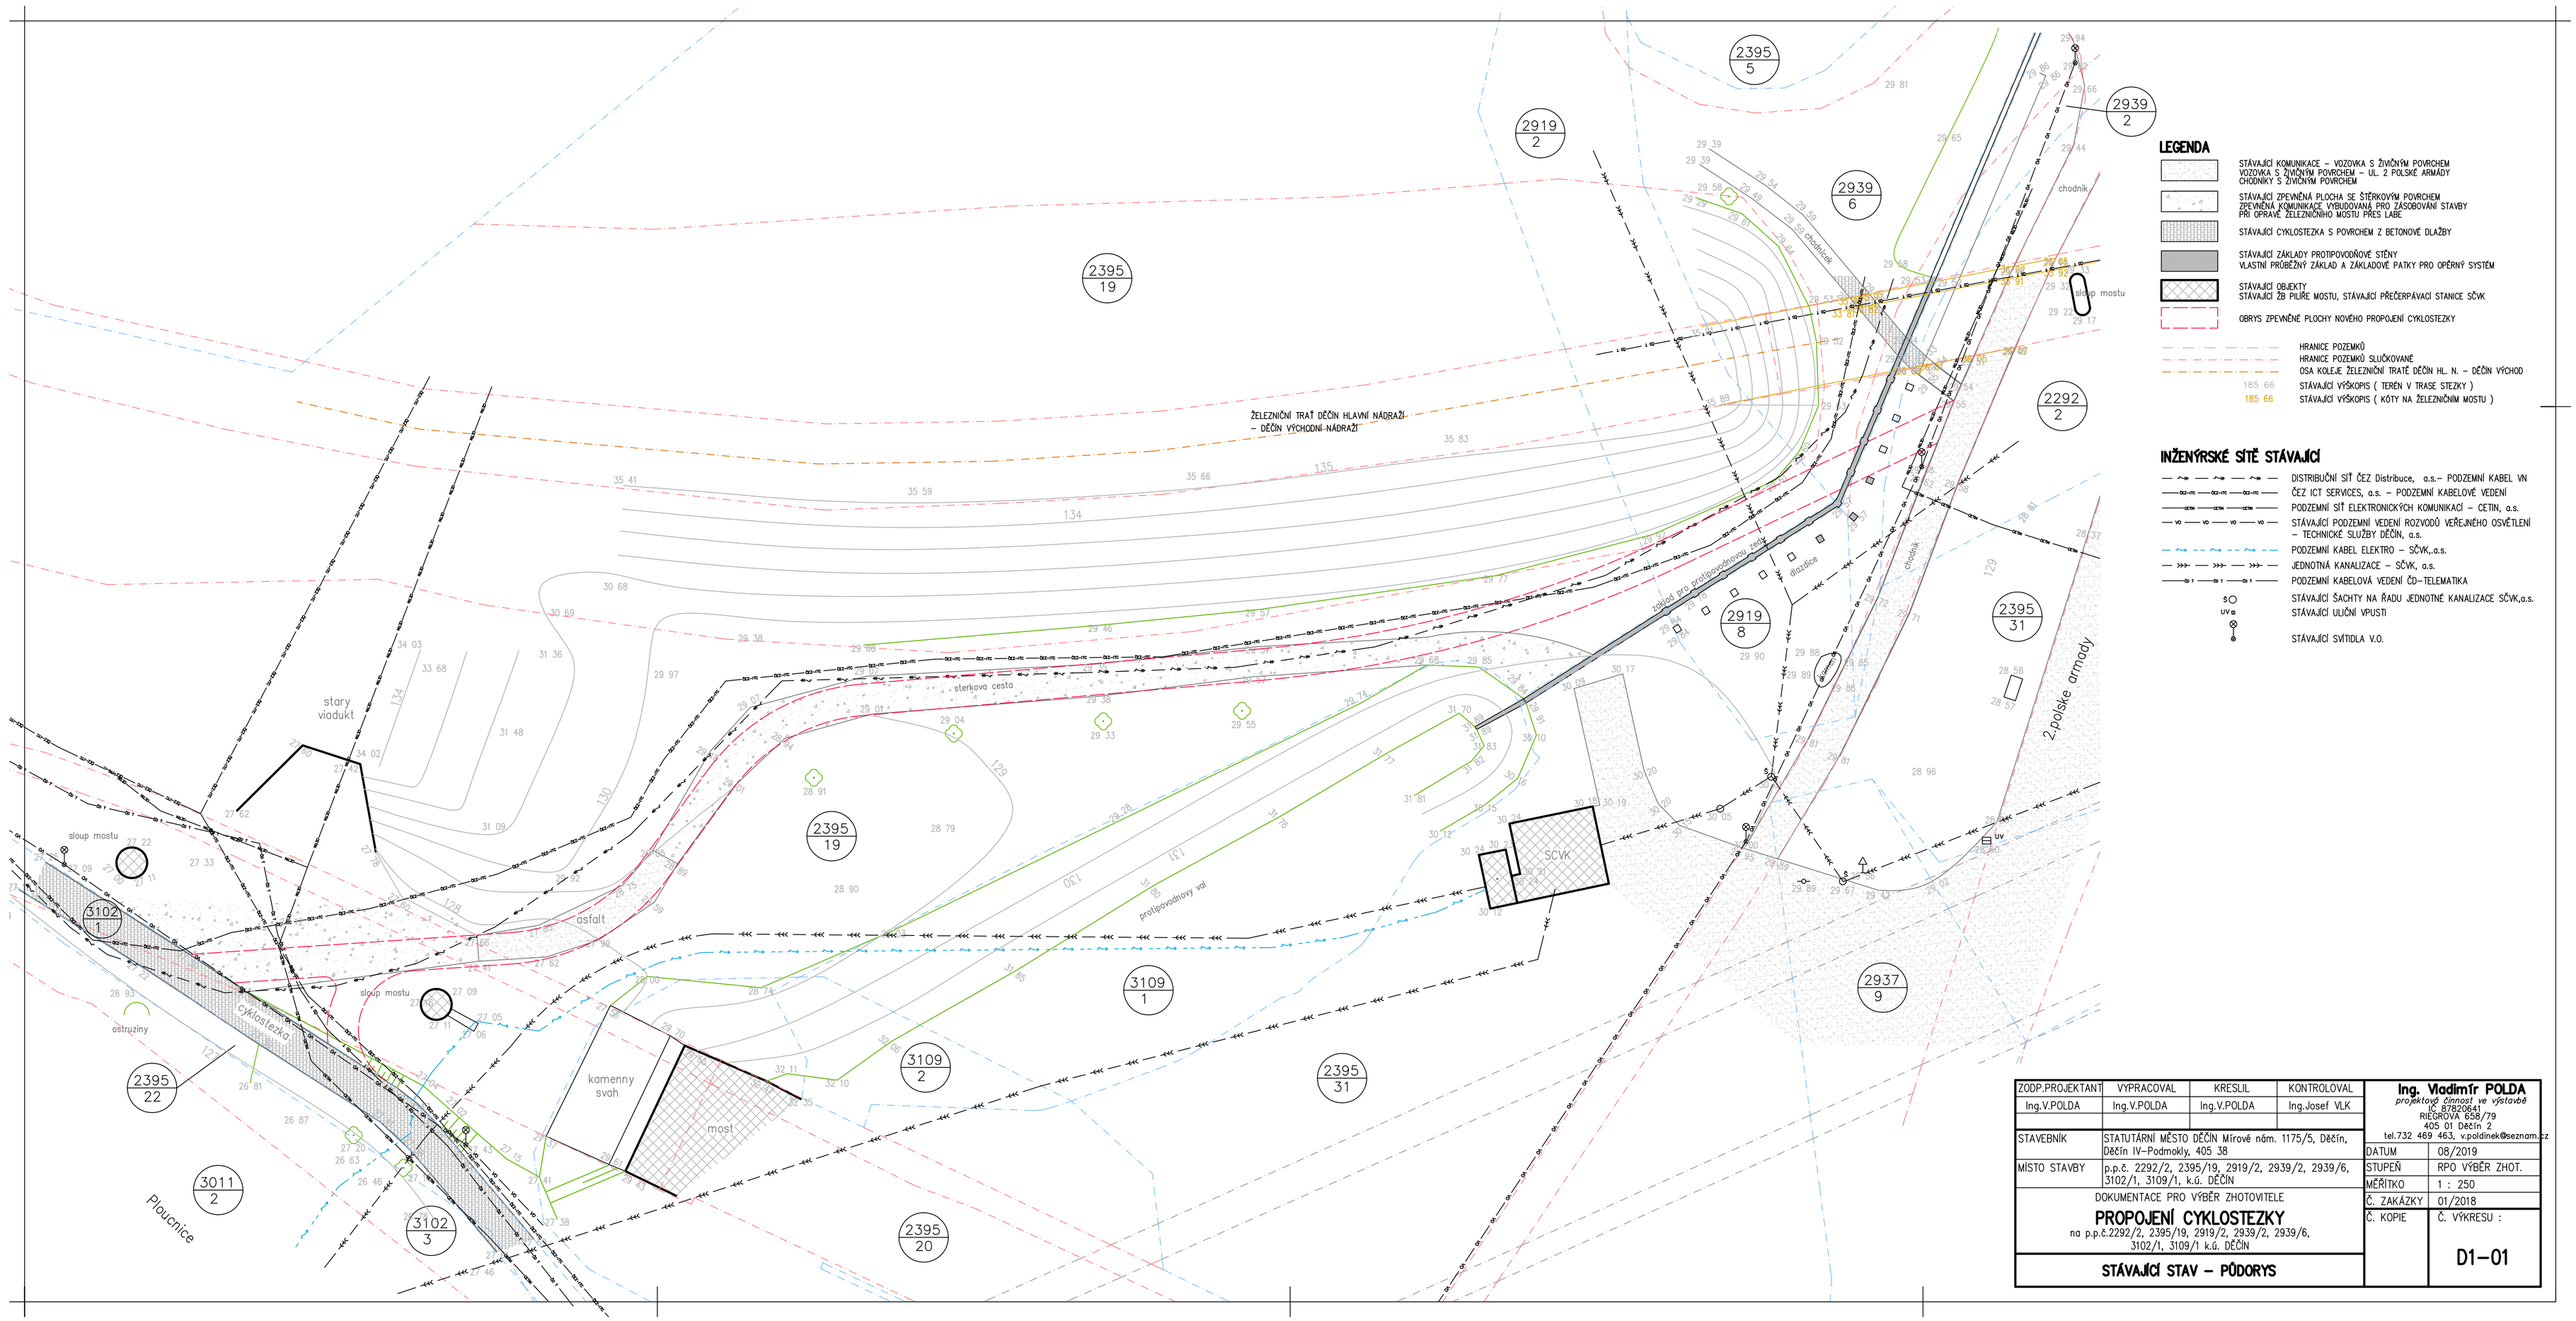

LEGENDA

- STÁVAJÍCÍ KOMUNIKACE – VOZOVKA S ŽIVIČNÝM POVRCHEM
  VOZOVKA S ŽIVIČNÝM POVRCHEM – UL. 2 POLSKÉ ARMÁDY
  CHODNÍKY S ŽIVIČNÝM POVRCHEM
- STÁVAJÍCÍ ZPEVNĚNÁ PLOCHA SE ŠTĚRKOVÝM POVRCHEM
  ZPEVNĚNÁ KOMUNIKACE VYBUDOVANÁ PRO ZÁSOBOVÁNÍ STAVBY PŘI OPRAVĚ ŽELEZNIČNÍHO MOSTU PŘES LABE
- STÁVAJÍCÍ CYKLOSTEZKA S POVRCHEM Z BETONOVÉ DLAŽBY
- STÁVAJÍCÍ ZÁKLADY PROTIPOVODŇOVÉ STĚNY
  VLASTNÍ PRŮBĚŽNÝ ZÁKLAD A ZÁKLADOVÉ PATKY PRO OPĚRNÝ SYSTÉM
- STÁVAJÍCÍ OBJEKTY
  STÁVAJÍCÍ ŽB PILÍŘE MOSTU, STÁVAJÍCÍ PŘEČERPÁVACÍ STANICE SČVK
- OBRYS ZPEVNĚNÉ PLOCHY NOVÉHO PROPOJENÍ CYKLOSTEZKY

- HRANICE POZEMKŮ
- HRANICE POZEMKŮ SLUČKOVANÉ
- OSA KOLEJE ŽELEZNIČNÍ TRATĚ DĚČÍN HL. N. – DĚČÍN VÝCHOD
- 185 66 STÁVAJÍCÍ VÝŠKOPIS (TERÉN V TRASE STEZKY)
- 185 66 STÁVAJÍCÍ VÝŠKOPIS (KÓTY NA ŽELEZNIČNÍM MOSTU)

INŽENÝRSKÉ SÍTĚ STÁVAJÍCÍ

- DISTRIBUČNÍ SÍŤ ČEZ Distribuce, a.s.– PODZEMNÍ KABEL VN
- ČEZ ICT SERVICES, a.s. – PODZEMNÍ KABELOVÉ VEDENÍ
- PODZEMNÍ SÍŤ ELEKTRONICKÝCH KOMUNIKACÍ – CETIN, a.s.
- STÁVAJÍCÍ PODZEMNÍ VEDENÍ ROZVODŮ VEŘEJNÉHO OSVĚTLENÍ – TECHNICKÉ SLUŽBY DĚČÍN, a.s.
- PODZEMNÍ KABEL ELEKTRO – SČVK,.a.s.
- JEDNOTNÁ KANALIZACE – SČVK, a.s.
- PODZEMNÍ KABELOVÁ VEDENÍ ČD–TELEMATIKA
- S STÁVAJÍCÍ ŠACHTY NA ŘADU JEDNOTNÉ KANALIZACE SČVK,a.s.
- UV STÁVAJÍCÍ ULIČNÍ VPUSTI
- STÁVAJÍCÍ SVÍTIDLA V.O.

ZODP.PROJEKTANT	VYPRACOVAL	KRESLIL	KONTROLOVAL
Ing.V.POLDA	Ing.V.POLDA	Ing.V.POLDA	Ing.Josef VLK
STAVEBNÍK	STATUTÁRNÍ MĚSTO DĚČÍN Mírové nám. 1175/5, Děčín IV–Podmokly, 405 38		
MÍSTO STAVBY	p.p.č. 2292/2, 2395/19, 2919/2, 2939/2, 2939/6, 3102/1, 3109/1, k.ú. DĚČÍN		

DOKUMENTACE PRO VÝBĚR ZHOTOVITELE

PROPOJENÍ CYKLOSTEZKY

na p.p.č.2292/2, 2395/19, 2919/2, 2939/2, 2939/6, 3102/1, 3109/1 k.ú. DĚČÍN

STÁVAJÍCÍ STAV – PŮDORYS

Ing. Vladimír POLDA
projektová činnost ve výstavbě
IČ: 87820841
RIEGROVA 658/79
405 01 Děčín 2
tel.732 469 463, v.poldinek@seznam.cz

DATUM	08/2019
STUPEŇ	RPO VÝBĚR ZHOT.
MĚŘÍTKO	1 : 250
Č. ZAKÁZKY	01/2018
Č. KOPIE	Č. VÝKRESU : D1–01