






základové patky beton C20/25 XF2  
+0,00=62,04

ved. ateliéru	Andrejkovič P.		<b>PRO-DESIGN</b> 2013	
projektant	Ing. J. Franěk			
vypracoval	Ing. J. Franěk			
investor	Statutární město Děčín, Magistrát města Děčín, Mirové nám. 1175/5, 405 38 Děčín IV			
místo	Děčín	<b>Petr Andrejkovič</b> projektová a inženýrská činnost Jizerská 2922/37, 400 11, Ústí nad Labem info@pd13.cz, tel: +420 731 459 016		
kraj	Ústecký			
datum	06/2019	akce	čkait:	
stupeň	DSP+DPS	Zateplení objektů, rekonstrukce víceúčelového hřiště a zpevněných ploch v areálu ZŠ Děčín XXXII, Míru 152		
	objekt			
	SO 11 - Oprava chodníků			
	vykres	vykres č. měřítko		
Zastřešení chodníků - základy		11.04 1:150		

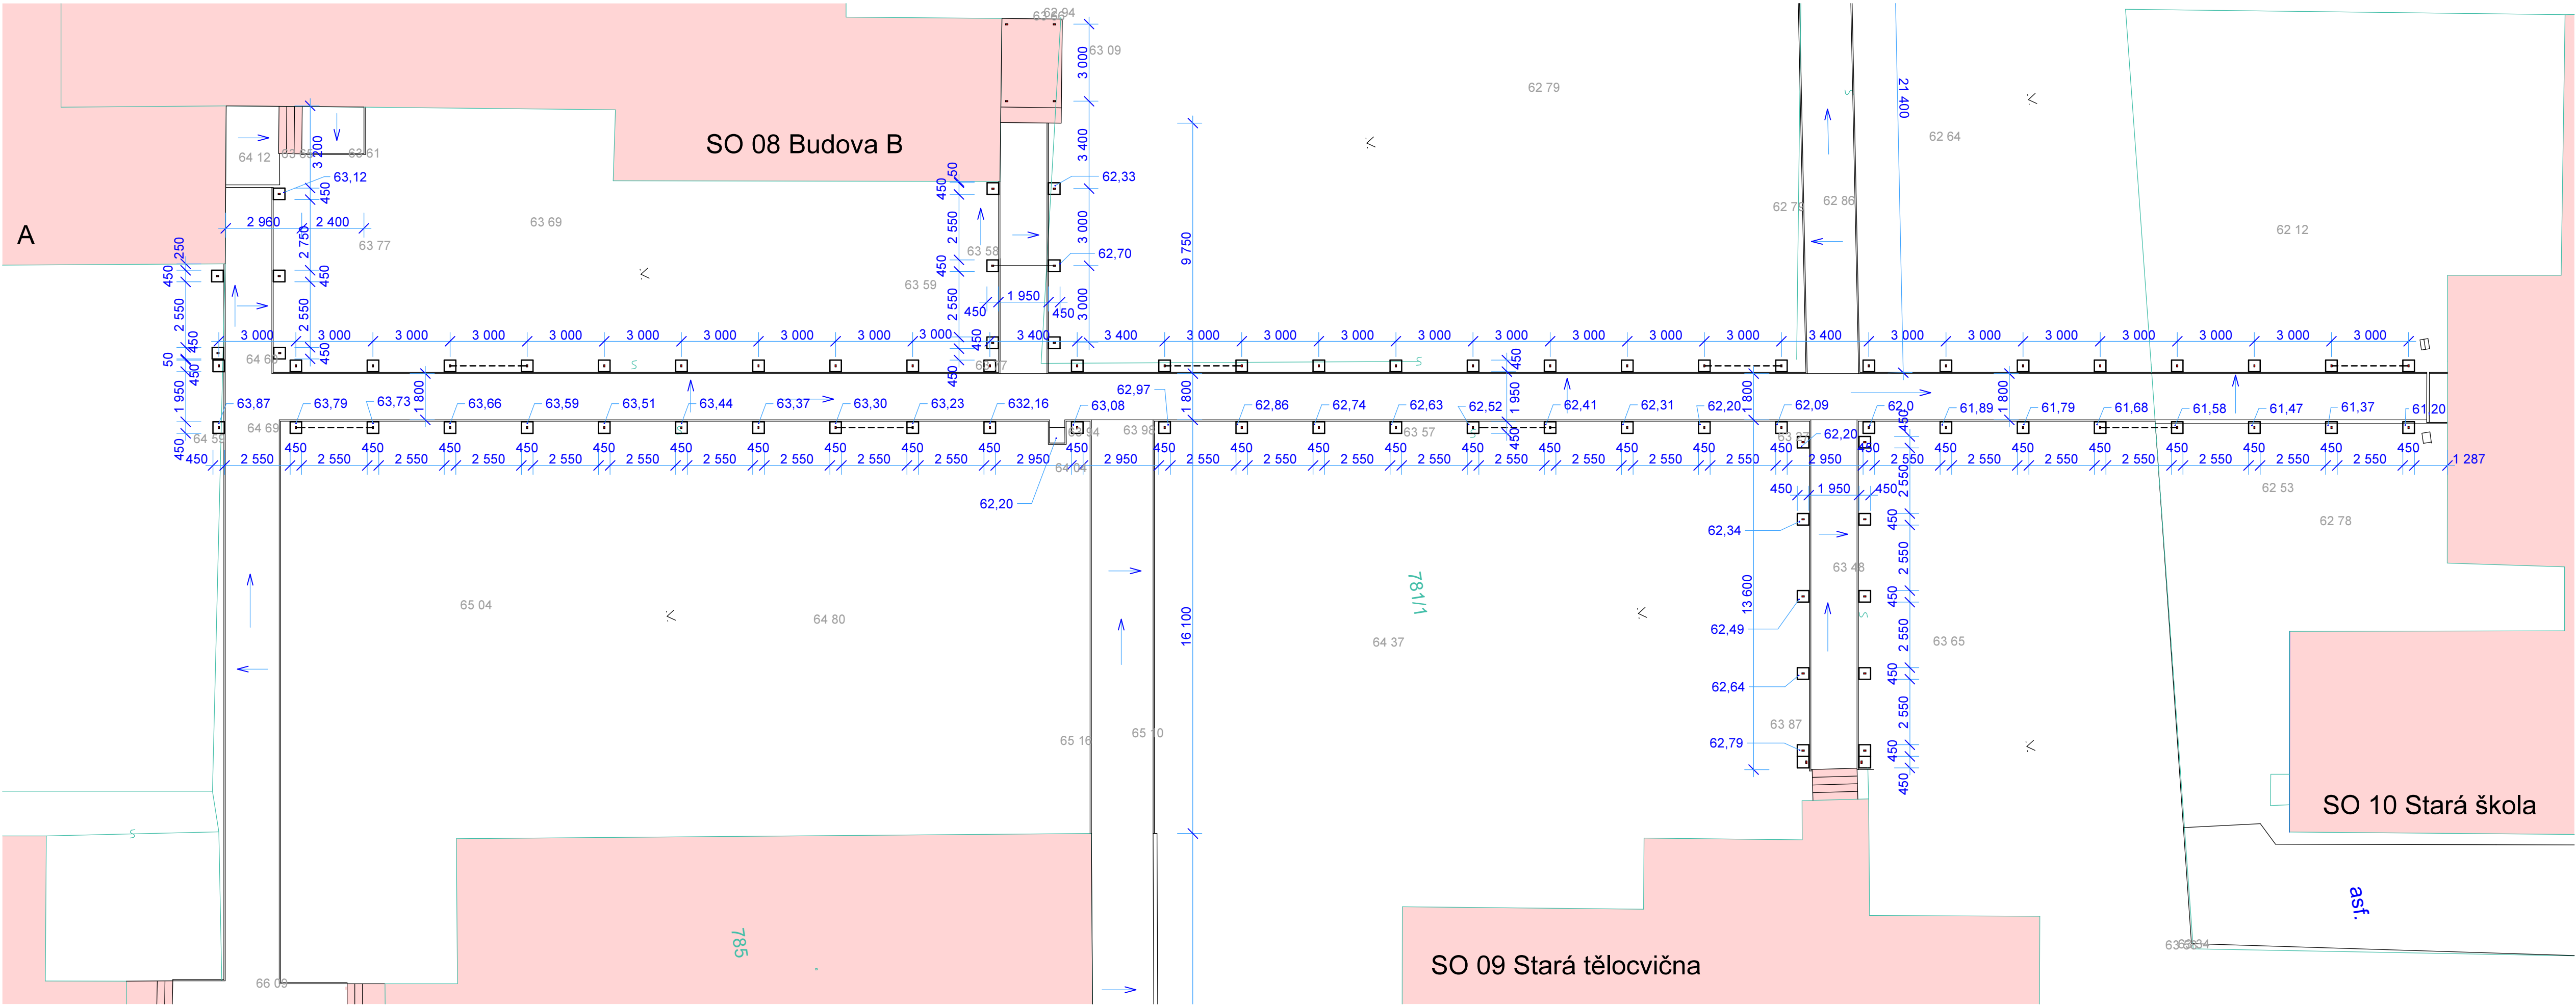

základové patky beton C20/25 XF2  
+0,00=62,04

ved. ateliéru	Andrejkovič P.		<b>PRO-DESIGN</b> 2013	
projektant	Ing. J. Franěk			
vypracoval	Ing. J. Franěk			
investor	Statutární město Děčín, Magistrát města Děčín, Mirové nám. 1175/5, 405 38 Děčín IV			
místo	Děčín	<b>Petr Andrejkovič</b> projektová a inženýrská činnost Jizerská 2922/37, 400 11, Ústí nad Labem info@pd13.cz, tel: +420 731 459 016		
kraj	Ústecký			
datum	06/2019	akce	čkait:	
stupeň	DSP+DPS	Zateplení objektů, rekonstrukce víceúčelového hřiště a zpevněných ploch v areálu ZŠ Děčín XXXII, Míru 152		
	objekt	SO 11 - Oprava chodníků		
	vykres	Zastřešení chodníků - základy		
		vykres č.	11.04	měřítko 1:150