


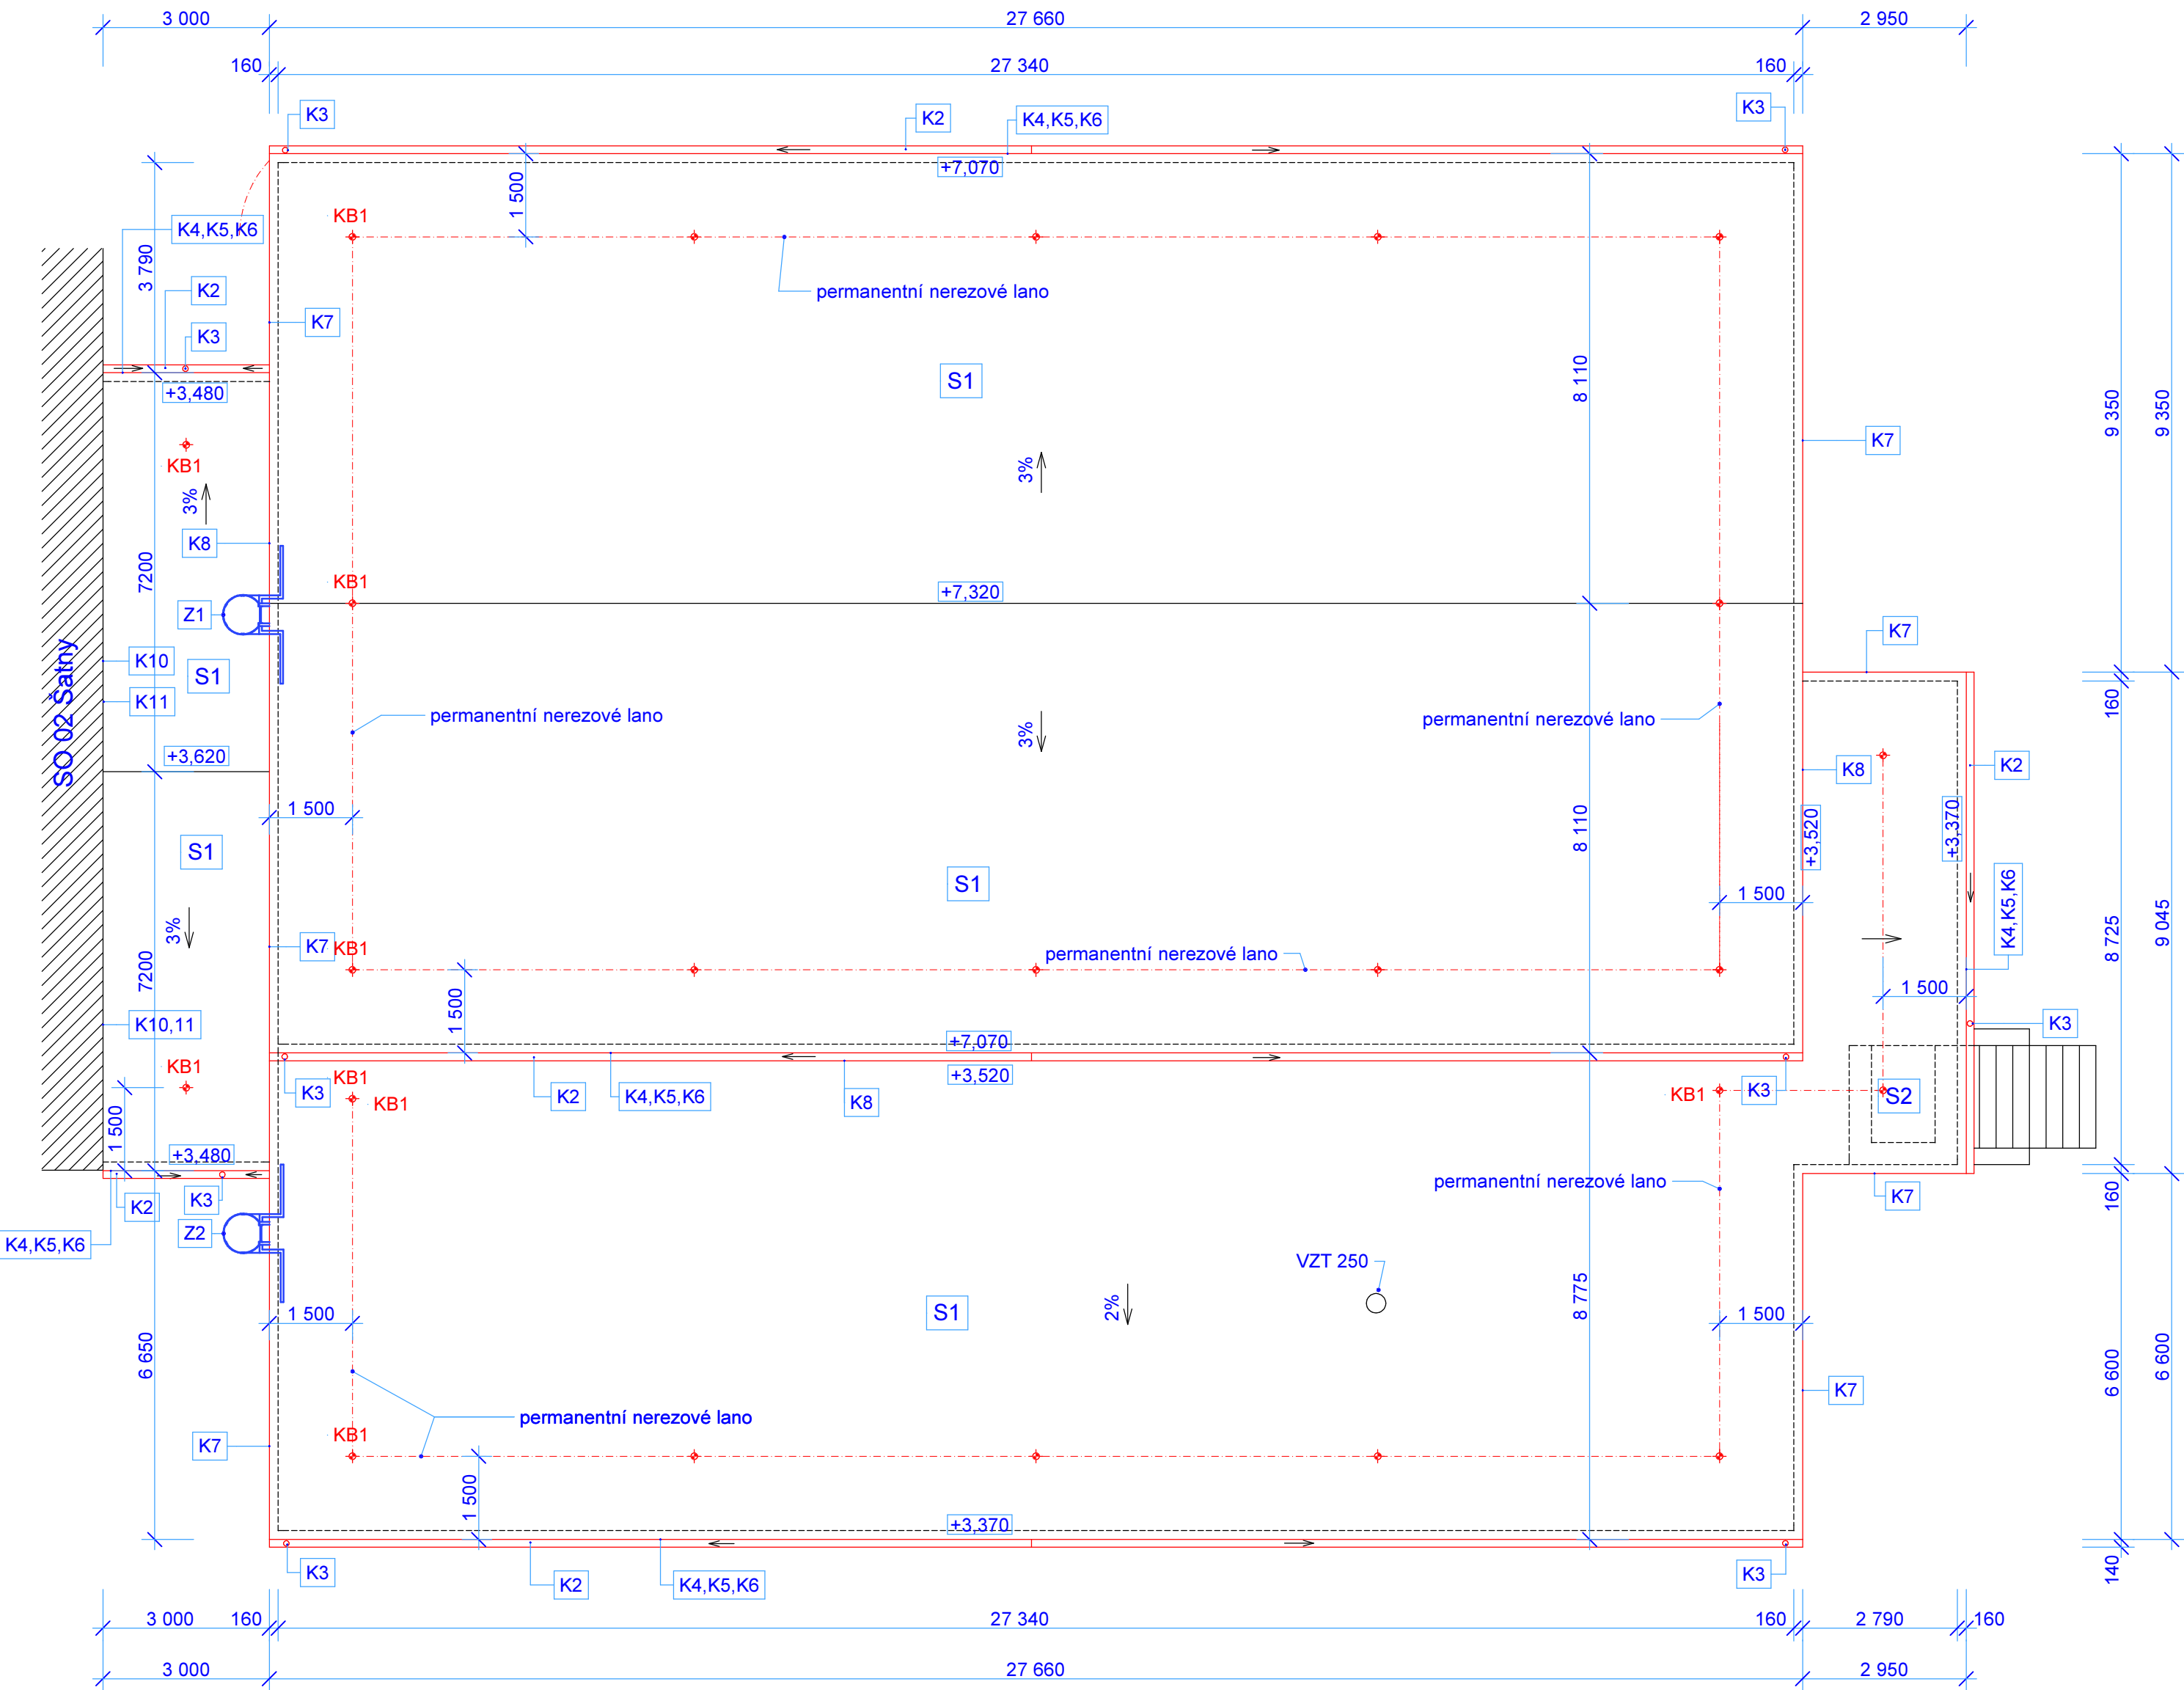

Půdorys střechy 1:100



LEGENDA MATERIÁLŮ A POVRCHOVÝCH ÚPRAV

- K** Klempířské prvky z pozinkovaného barevného plechu tl. 0,6 mm
- S1** Zateplení střechy expandovaným polystyrenem EPS 200 S tl. 220 mm s nakaširovaným asf. pásem a vrchní vrstvou z modifik. pásu s břídlíčným posypem s klasifikací Broof t3 a parotěs.vrstvou z asf. pásu s hliníkovou vložkou
- S2** Jako S1 - zateplení stropu ze spodní strany kontaktním zateplovacím systémem ETICS z fasádního pěnového polyst. EPS 70F tl. 30 mm a tenkovrstvou pastovitou probarvenou omítkou zrnitosti 1,5 mm
- T** Truhlářské výrobky
- Z** Zámečnické výrobky
- 1** Plastové výplně otvorů
- ♦ KB1 Kotevní bod záchytného systému střechy

ved. ateliéru	Andrejko P.	 Petr Andrejkovič projektová a inženýrská činnost Jizerská 2922/37, 400 11, Ústí nad Labem info@pd13.cz, tel. +420 731 459 016	
projektant	Ing. J. Franěk		
vypracoval	Ing. J. Franěk		
investor	Statutární město Děčín, Magistrát města Děčín, Mírové nám. 1175/5, 405 38 Děčín IV		
místo	Děčín		
kraj	Ústecký	čkait:	
datum	06/2019		
stupeň	DSP+DPS		
		objekt	
		SO 09 - Stará tělocvična	
výkres		výkres č.	
		měřítka	
Půdorys střechy		9.03	1:100