

INVESTOR

**STATUTÁRNÍ MĚSTO DĚČÍN**

Mírové nám. 1175/5, 405 38 Děčín IV



**SO 201 OPRAVA HAVÁRIE STÁVAJÍCÍ ZDI**

STAVBA

**OPRAVA HAVÁRIE STÁVAJÍCÍ ZDI  
V UL. ŽLEBSKÁ, DĚČÍN XV- PROSTŘEDNÍ ŽLEB**



S.A.W. CONSULTING s.r.o.

Prašná 2324, 407 47 Varnsdorf

středisko UL: Božtěšická 216/34, 400 01 Ústí n. L.

web: [www.sawconsulting.cz](http://www.sawconsulting.cz)

e-mail: [info@sawconsulting.cz](mailto:info@sawconsulting.cz)

VYPRACOVAL

ZODPOVĚDNÝ PROJEKTANT

TECHNICKÁ KONTROLA

INVESTOR

STATUT. MĚSTO DĚČÍN

KOLEKTIV

JAROSLAV ZAVADIL, DiS.

ZLATA BRADÁČOVÁ, DiS.

ZAKÁZKOVÉ ČÍSLO

2019-020

DATUM

05/2019

STUPEŇ

DSP/PDPS

MĚŘÍTKO

PŘÍLOHA

Č. PŘÍLOHY


7

PARÉ

DETAILY


# VYÚSTĚNÍ SPODNÍ DRENÁŽE SKRZ OPĚRNOU ZĚď

## M 1:10


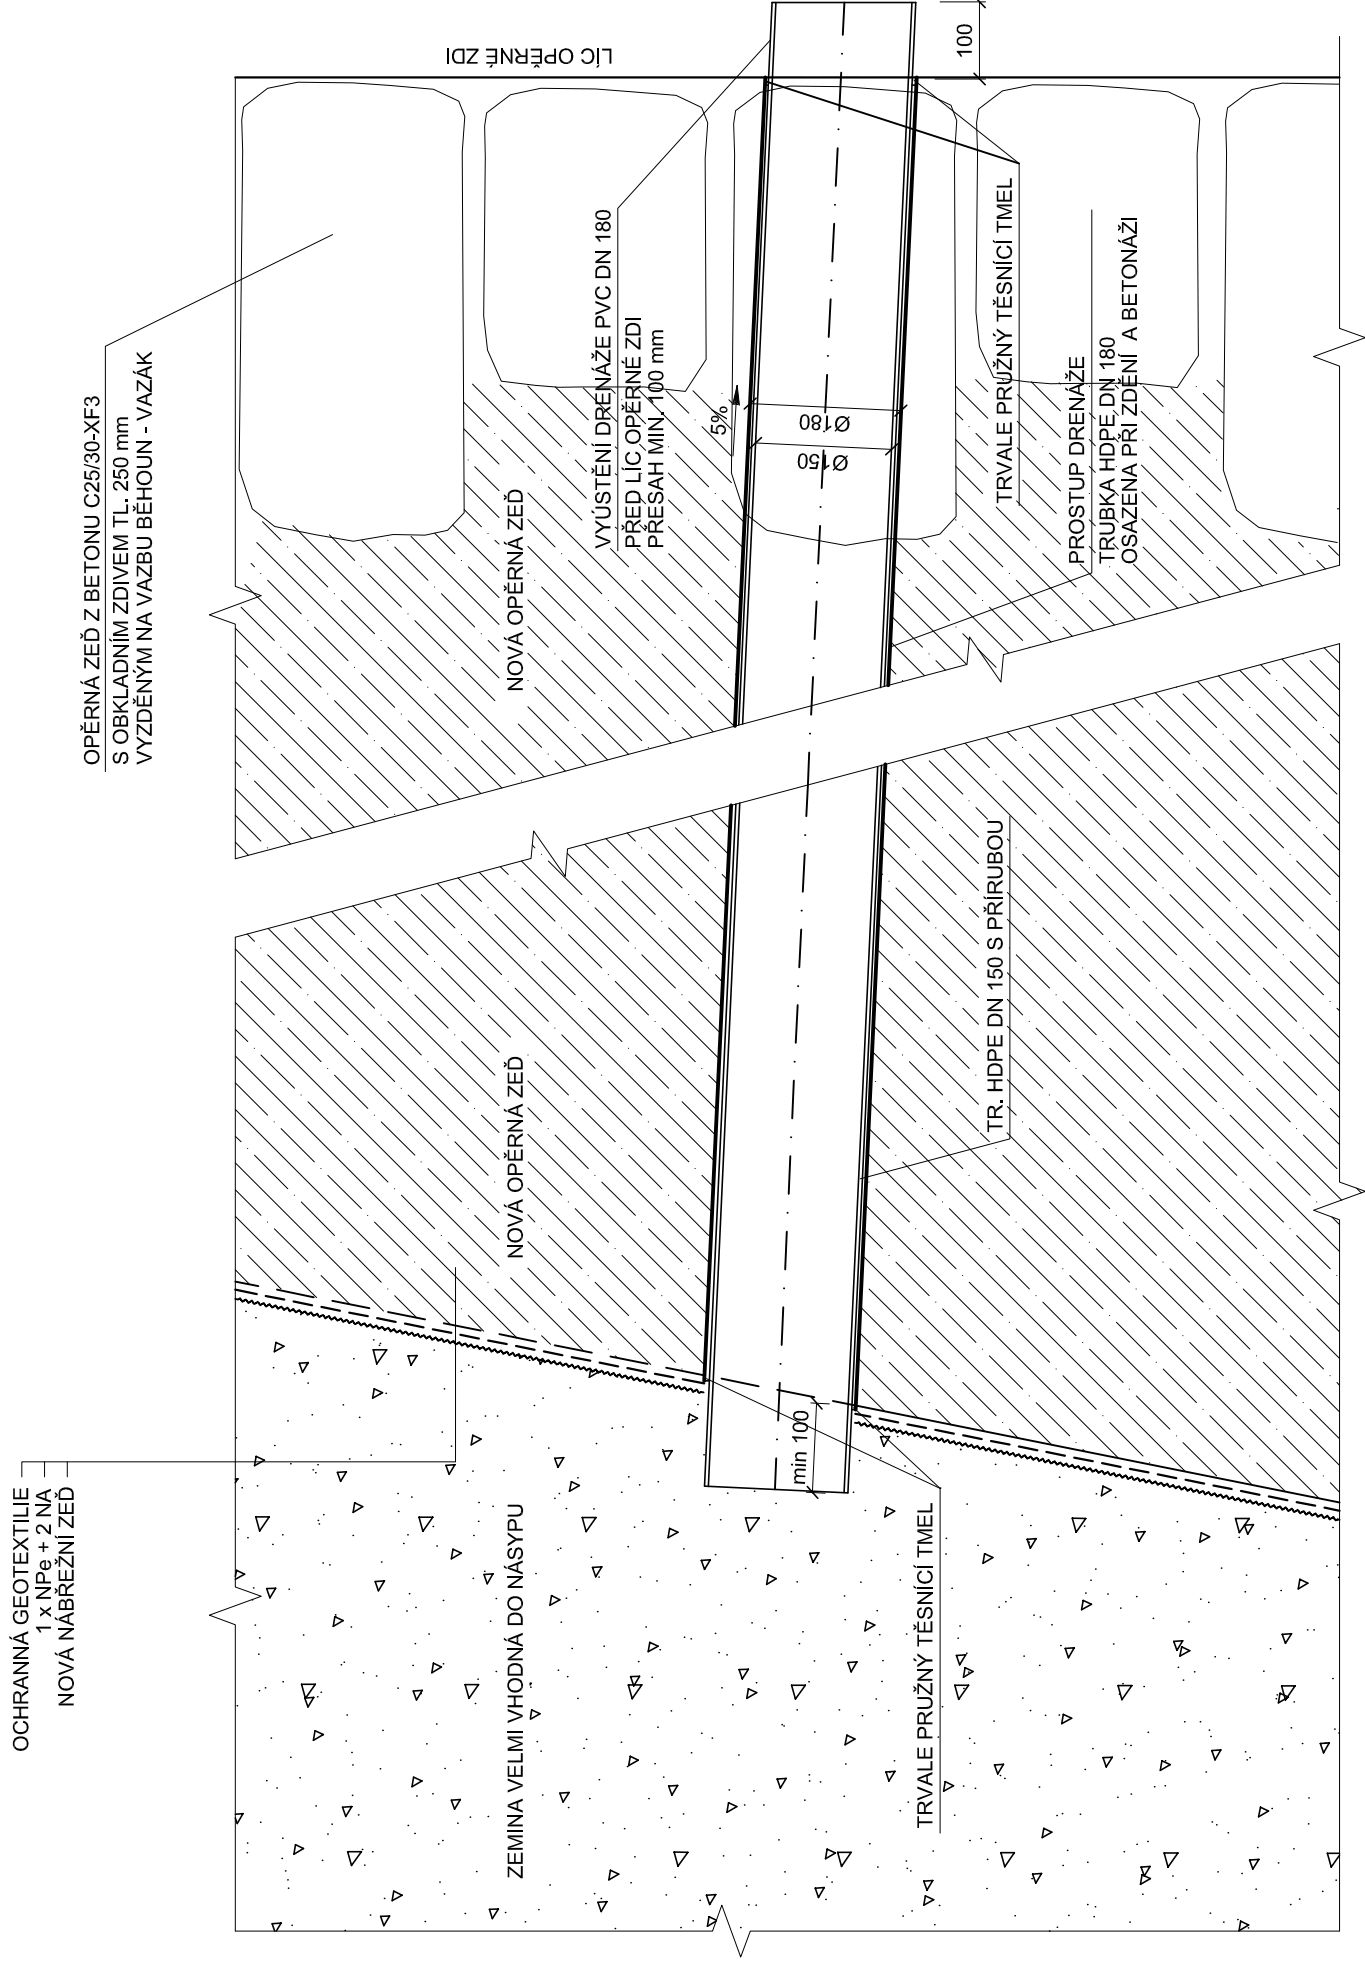


# SCHÉMA INJEKTÁŽE STÁVAJÍCÍ KAMENNÉ ZDI M 1:50

DOLNÍ ŽLEB

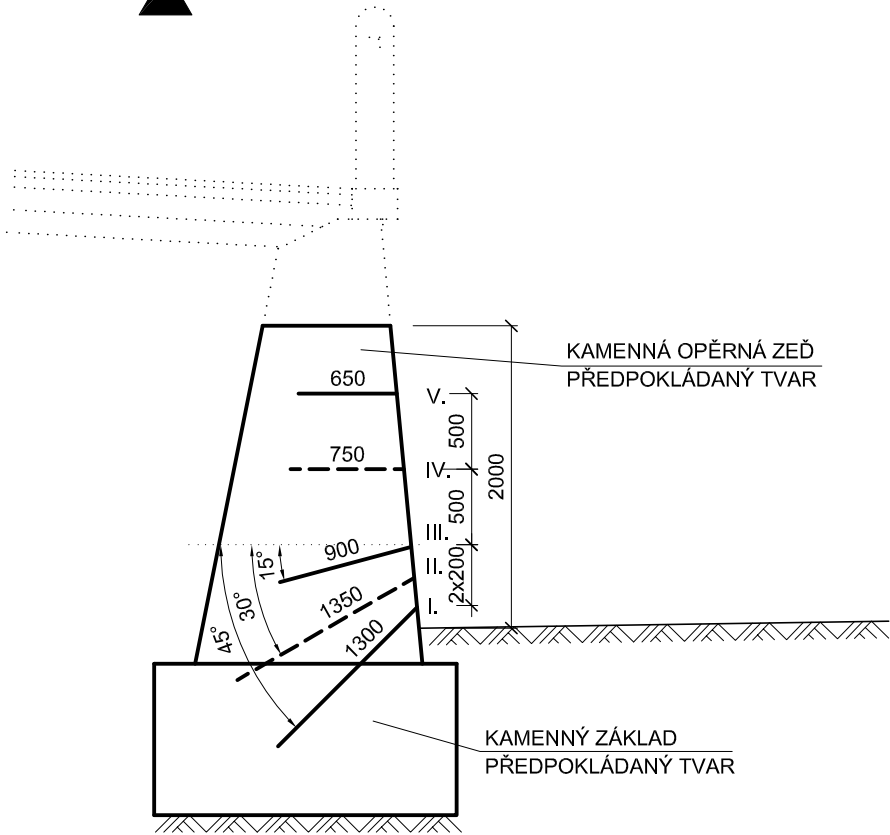


# SCHÉMA MĚŘÍCÍHO BODU BLUDNÝCH PROUDŮ

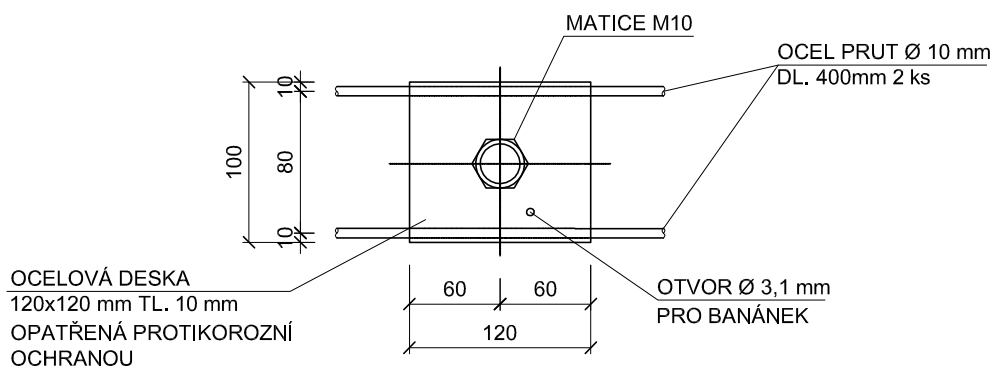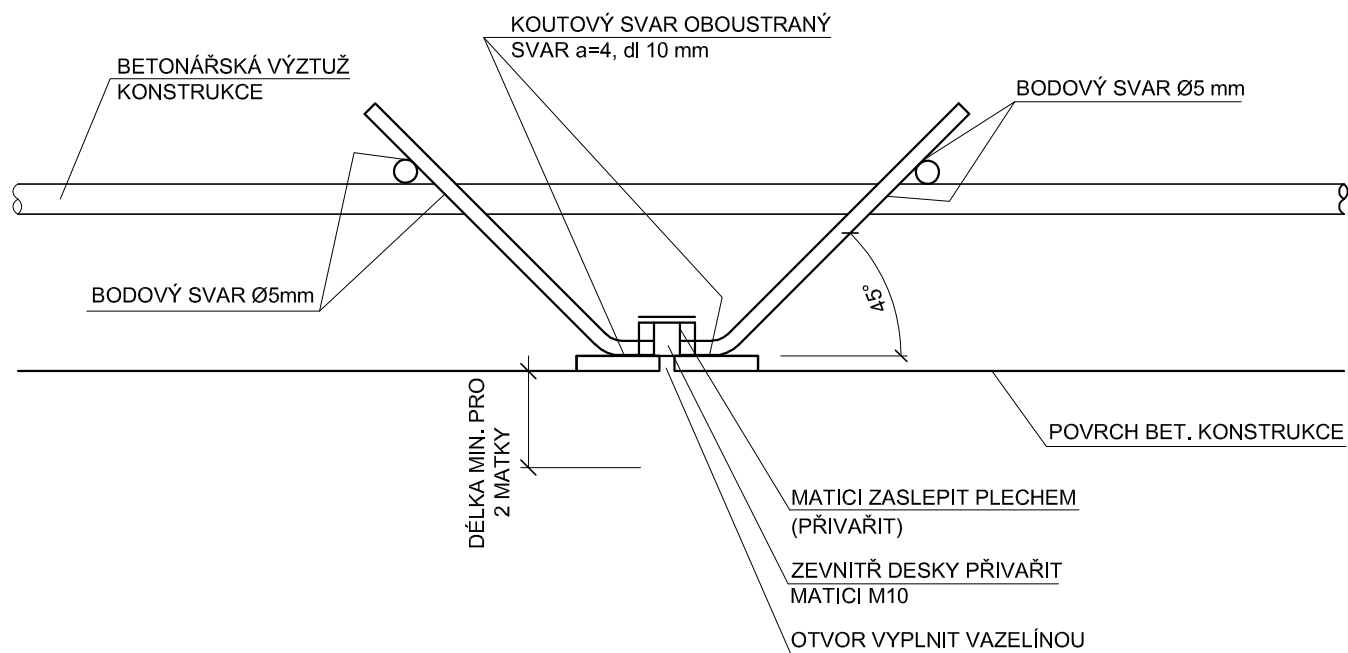


# LETOPOČET VÝSTAVBY A LOGO ZHOTOVITELE M 1:5


## POHLED

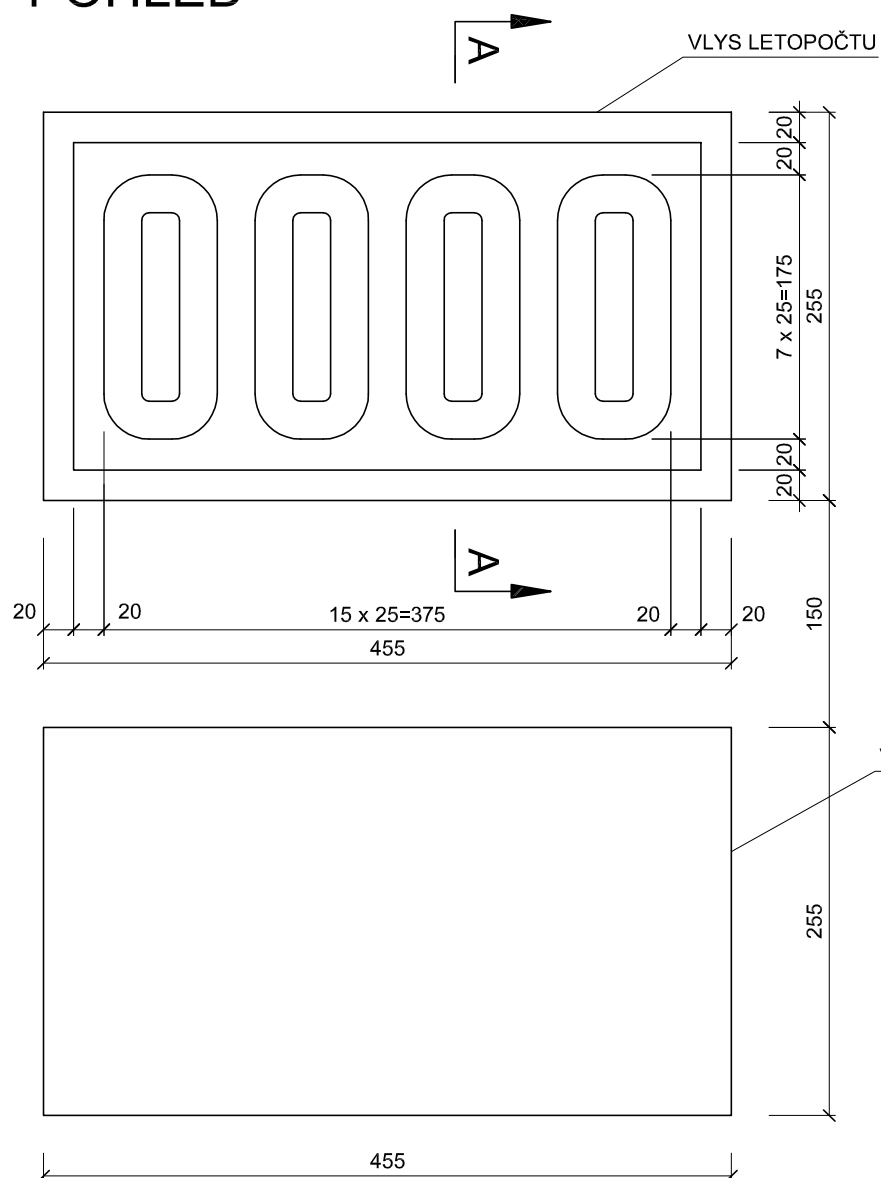


## ŘEZ A-A

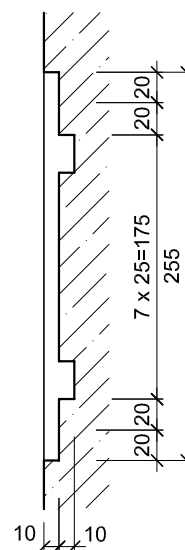


## PŘÍČNÝ ŘEZ ZÁBRADLÍ 1:10

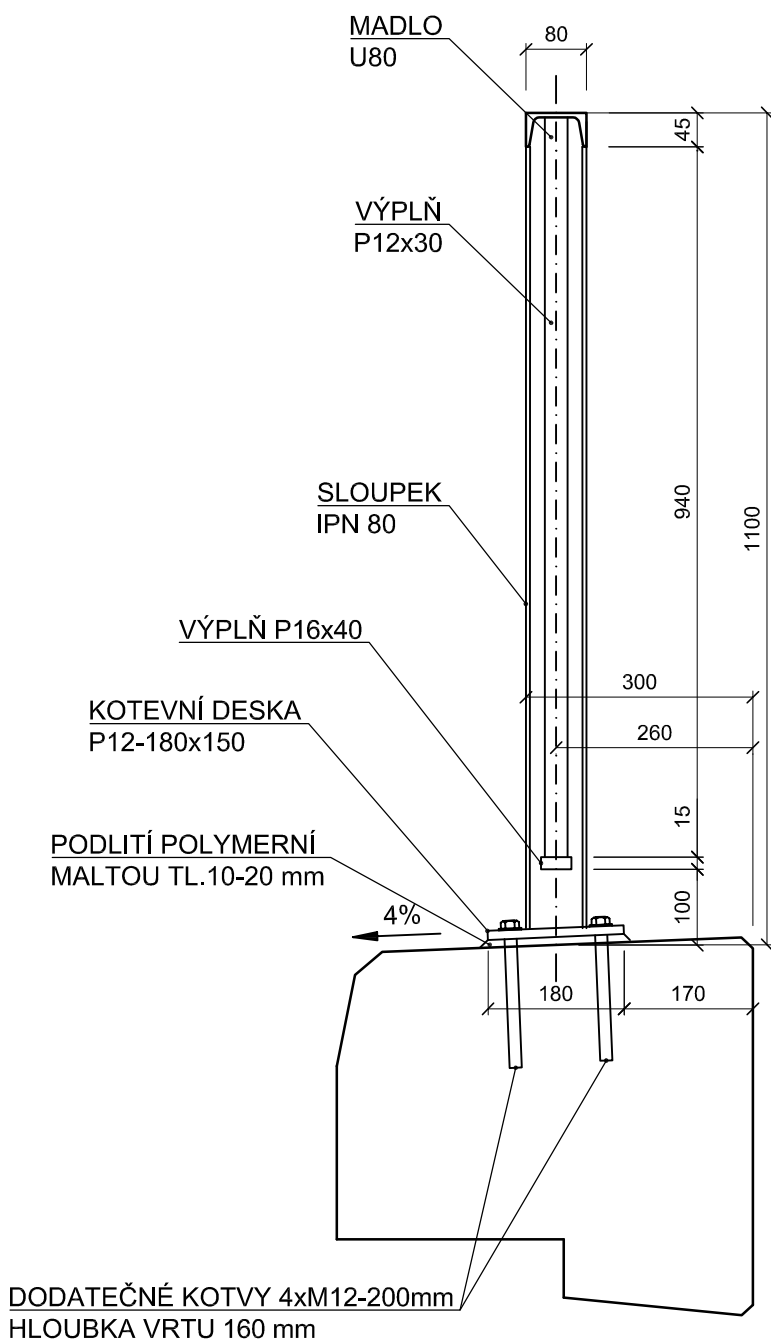


## PATNÍ DESKA 1:10

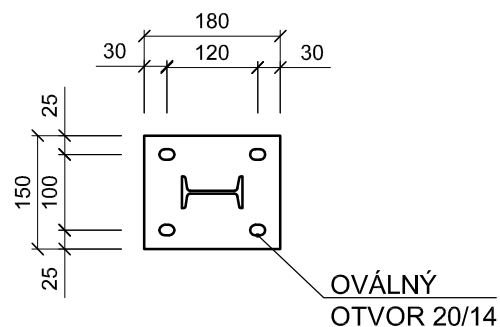


## DETAIL SPOJENÍ MADEL M1:5

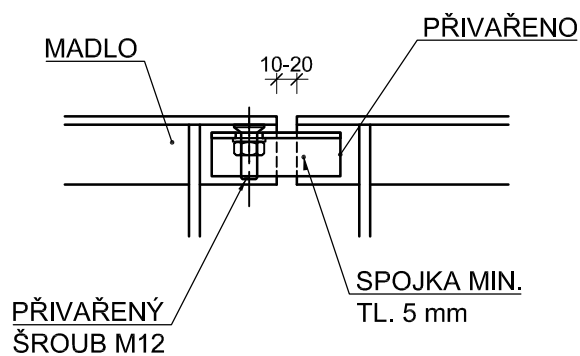

# PRACOVNÍ SPÁRA M 1:10

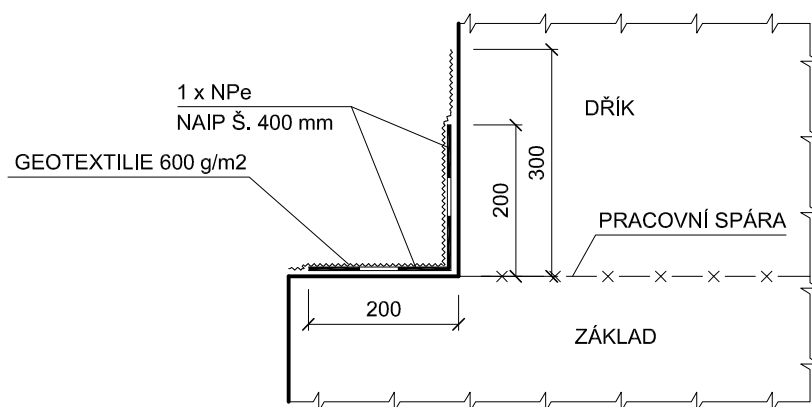

# TĚSNĚNÍ DILATAČNÍ SPÁRY ŘÍMSY M 1:5

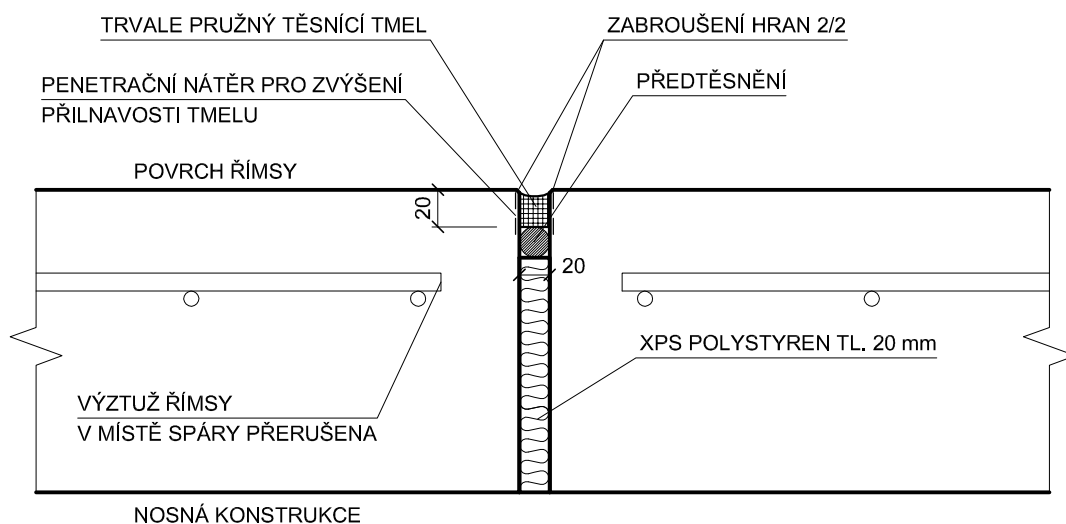

# DETAIL OKAPNICE M1:5

