


PŮDORYS M1:100

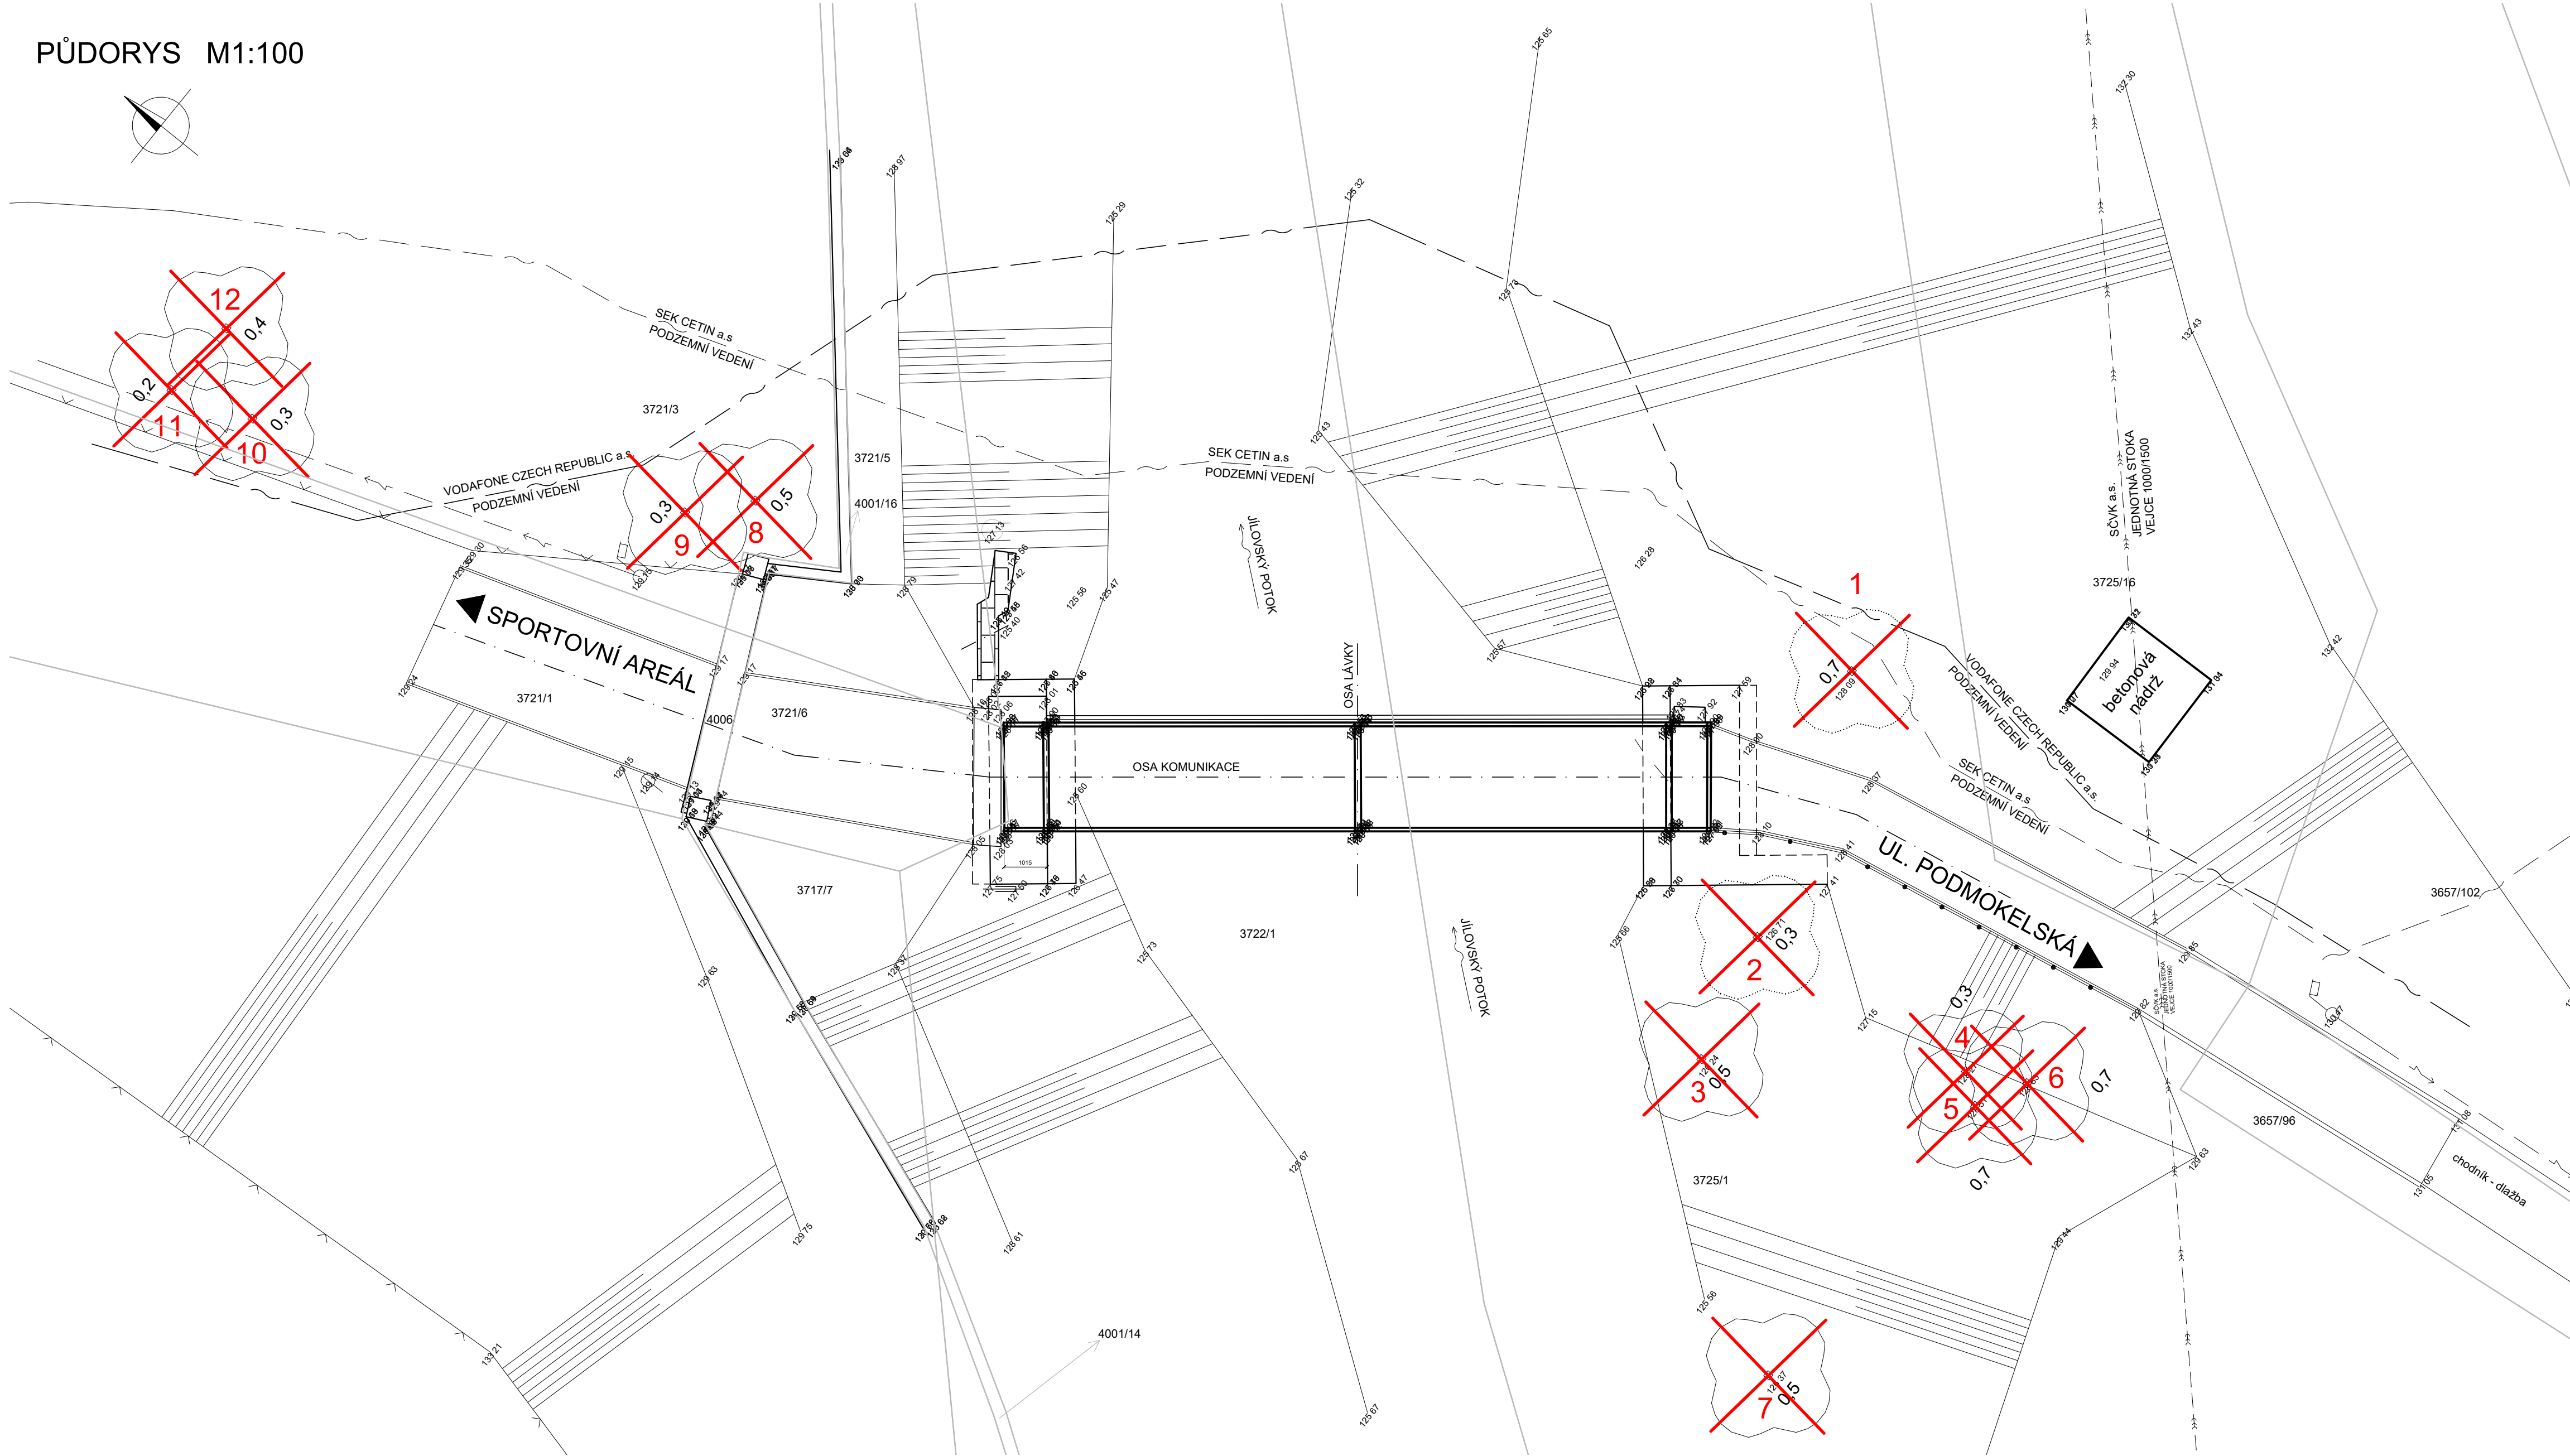

SEZNAM KÁČENÝCH STROMŮ

OZNAČENÍ	DRUH	POČET	Ø KMENU	POZEMEK Č.
1	VRBA	1	0,7 m	3725/1
2	VRBA	1	0,3 m	3725/1
3	VRBA	1	0,5 m	3725/1
4	VRBA	1	0,3 m	3725/1
5	VRBA	1	0,7 m	3725/1
6	VRBA	1	0,7 m	3725/1

OZNAČENÍ	DRUH	POČET	Ø KMENU	POZEMEK Č.
7	VRBA	1	0,5 m	3725/1
8	SMRK	1	0,5 m	3721/3
9	SMRK	1	0,5 m	3721/3
10	SMRK	1	0,3 m	3721/3
11	SMRK	1	0,2 m	3721/3
12	SMRK	1	0,4 m	3721/3

INVESTOR

STATUTÁRNÍ MĚSTO DĚČÍN

Mírové náměstí 1175/5, 405 38 Děčín IV

STAVBA

REKONSTRUKCE LÁVKY
PŘES JÍLOVSKÝ POTOK DCL - 016L

S.A.W. CONSULTING s.r.o.

Praha 2324, 407 47 Varnsdorf
středisko UL: Božtěšická 216/34, 400 01 Ústí n. L.
web: www.sawconsulting.cz e-mail: info@sawconsulting.cz

VYPRACOVAL	ZODPOVĚDNÝ PROJEKTANT	TECHNICKÁ KONTROLA	INVESTOR	STATUT. MĚSTO DĚČÍN
ANDREA MAŠKOVÁ	JAROSLAV ZAVADIL, DIS.	ZLATA BRADÁČOVÁ, DIS.	ZAKÁZKOVÉ ČÍSLO	2020-020
			DATUM	12/2020
			STUPEŇ	DSP/PDPS
			MĚŘÍTKO	1:100
PŘÍLOHA	SITUACE KÁČENÍ		Č. PŘÍLOHY	PARÉ
			H.7	