


PŪDORYS M1:100

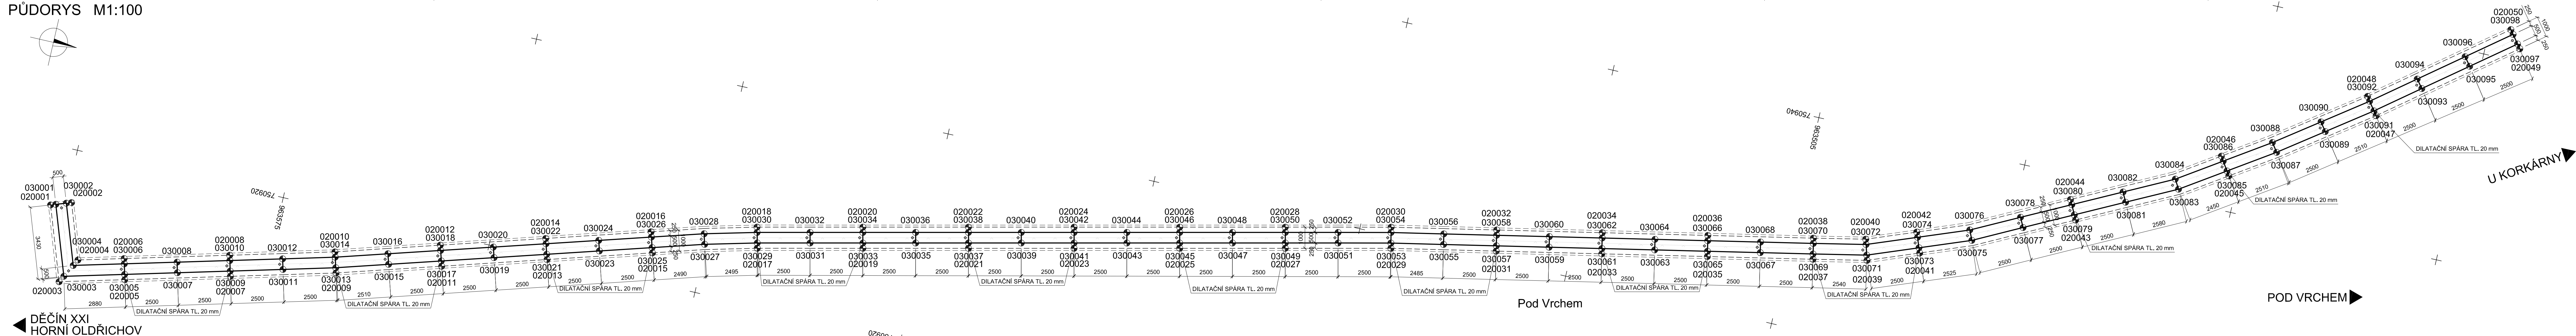


SEZNAM VYTYČOVANÝCH BODŮ

ZÁKLADY								
BOD	Y	X	Z					
020001	750917,192	963855,659	197,500		020026	750928,159	963533,328	200,900
020002	750917,523	963857,715	197,500		020027	750928,386	963529,251	201,150
020003	750917,723	963854,450	197,500		020028	750929,280	963528,245	201,150
020004	750914,942	963853,811	197,500		020029	750929,428	963525,338	201,150
020005	750914,532	963851,440	198,050		020030	750930,043	963523,571	201,350
020006	750915,499	963851,695	198,050		020031	750930,417	963518,470	201,550
020007	750915,607	963767,606	198,050		020032	750931,397	963516,689	201,550
020008	750916,774	963767,860	198,050		020033	750931,413	963513,570	201,550
020009	750917,047	963871,700	198,400		020034	750932,322	963509,660	201,550
020010	750918,047	963872,038	198,400		020035	750932,408	963508,087	201,850
020011	750918,518	963866,965	198,700		020036	750933,388	963506,870	201,850
020012	750919,476	963867,250	198,700		020037	750933,404	963503,770	202,150
020013	750919,945	963862,173	199,000		020038	750934,384	963503,971	202,150
020014	750920,902	963862,458	199,000		020039	750933,928	963501,263	202,450
020015	750921,373	963857,381	199,300		020040	750934,898	963501,546	202,450
020016	750922,633	963857,066	199,300		020041	750934,810	963499,909	202,450
020017	750922,699	963852,594	199,600		020042	750935,762	963499,287	202,750
020018	750923,671	963852,829	199,600		020043	750938,005	963492,068	202,750
020019	750923,819	963847,721	199,900		020044	750938,897	963492,519	202,750
020020	750924,794	963847,945	199,900		020045	750941,667	963485,467	202,550
020021	750924,811	963842,848	200,200		020046	750946,011	963486,019	202,550
020022	750925,915	963843,073	200,200		020047	750946,011	963479,307	202,550
020023	750926,063	963837,476	200,500		020048	750946,816	963479,808	202,550
020024	750927,037	963838,200	200,500		020049	750950,622	963473,393	202,750
020025	750927,184	963833,103	200,900		020050	750951,411	963474,007	202,750

DŘÍK ZDI			
BOD	Y	X	Z
030001	750917,275	93585,423	199,028
030002	750917,440	93585,448	199,028
030003	750914,040	93584,200	199,028
030004	750914,641	93583,971	199,028
030005	750914,774	93581,504	199,228
030006	750915,258	93581,632	199,228
030007	750915,411	93579,087	199,428
030008	750915,895	93578,214	199,428
030009	750916,035	93578,214	199,628
030010	750916,632	93576,707	199,628
030011	750916,885	93574,252	199,828
030012	750917,169	93574,379	199,828
030013	750917,325	93571,835	199,973
030014	750917,806	93571,197	199,973
030015	750918,043	93569,432	200,118
030016	750918,255	93569,432	200,118
030017	750918,757	93567,030	200,263
030018	750919,236	93567,179	200,263
030019	750919,471	93564,640	200,408
030020	750919,950	93564,783	200,408
030021	750920,185	93562,244	200,553
030022	750920,864	93562,387	200,553
030023	750920,899	93565,848	200,698
030024	750921,378	93559,991	200,698
030025	750917,163	93557,453	200,843
030026	750922,092	93557,595	200,843
030027	750922,322	93555,865	200,988
030028	750922,322	93555,198	200,988
030029	750922,943	93552,650	201,133
030030	750923,429	93562,768	201,133
030031	750925,052	93560,213	201,278
030032	750923,989	93560,325	201,278
030033	750924,063	93547,777	201,423
030034	750924,063	93547,777	201,423
030035	750924,623	93545,341	201,568
030036	750925,111	93545,453	201,568
030037	750925,184	93542,905	201,716
030038	750925,672	93543,017	201,716
030039	750925,745	93540,469	201,858
030040	750926,233	93540,580	201,858
030041	750926,720	93538,144	202,003
030042	750926,730	93538,144	202,003
030043	750926,867	93535,595	202,148
030044	750927,354	93535,708	202,148
030045	750927,427	93533,159	202,293
030046	750927,915	93533,270	202,293
030047	750927,989	93530,723	202,438
030048	750928,475	93530,836	202,438
030049	750928,549	93528,287	202,583
030050	750929,037	93528,397	202,583


1	750929.110	963525.851	202.728	030076	750938.422	963496.843	204.273
2	750929.598	963525.983	202.728	030077	750937.100	963498.412	204.193
3	750929.689	963523.414	202.877	030078	750937.546	963494.630	204.193
4	750930.158	963523.919	202.728	030079	750938.228	963492.180	204.193
5	750930.164	963520.970	203.018	030080	750938.674	963492.405	204.133
6	750930.654	963521.070	203.018	030081	750939.356	963488.949	204.073
7	750930.662	963516.520	203.163	030082	750939.802	963490.176	204.073
8	750931.152	963518.619	203.163	030083	750940.520	963487.746	204.020
9	750931.160	963516.100	203.435	030084	750940.400	963487.746	204.020
10	750931.649	963516.170	203.208	030085	750941.875	963485.600	203.980
11	750931.658	963513.620	203.453	030086	750942.292	963485.880	203.980
12	750932.148	963513.719	203.453	030087	750943.260	963483.511	203.960
13	750932.155	963511.170	203.598	030088	750943.671	963483.810	203.960
14	750932.645	963511.270	203.598	030089	750944.736	963481.487	203.930
15	750932.653	963508.720	203.743	030090	750945.138	963481.785	203.930
16	750933.163	963508.720	203.743	030091	750945.436	963479.711	203.900
17	750933.151	963506.270	203.888	030092	750946.609	963475.761	203.900
18	750933.641	963506.371	203.888	030093	750947.746	963477.941	203.900
19	750933.649	963503.820	204.033	030094	750948.137	963477.803	203.900
20	750934.139	963503.919	204.033	030095	750949.283	963475.519	203.900
21	750934.168	963501.334	204.113	030096	750949.674	963475.831	203.900
22	750934.650	963501.474	204.113	030097	750950.816	963473.546	203.900
23	750935.062	963498.919	204.193	030098	750951.213	963473.853	203.900
24	750935.529	963496.177	204.193				
25	750935.964	963498.639	204.273				

Mírové nám.	
SO 20	
STAVBA	
REK U	
VYPRACOVAL	
ING. EVA DRAGON	
	
PŘÍLOHA	

SOUŘADNICOVÝ SYSTÉM S-JTSK
VÝŠKOVÝ SYSTÉM Bpv



SO 201 OPĚRNÁ ZEĎ

STAVBA			 S.A.W. CONSULTING s.r.o.	
REKONSTRUKCE OPĚRNÉ ZDI NA MK UL. POD VRČHEM x U KORKÁRNY			Pražská 2324, 407 47 Varnsdorf středisko UL: Božetice216/34, 400 001 Usti n. L. web: www.sawconsulting.cz email: info@sawconsulting.cz	
VYPRACOVAL	ZODPOVĚDNÝ PROJEKTANT	TECHNICKÁ KONTROLA	INVESTOR	STATUT, MĚSTO DĚJN
ING. EVA DRAGONOVÁ	JAROSLAV ZAVADIL, DIS.	ZLATA BRADÁČOVÁ, DIS.	SAZKÁKOVÉ ČÍSLO	2019-100
<i>Dragonova</i>	<i>Zavadil</i>	<i>Bradacova</i>	DATUM	12/2019
			STUPEŇ	DSP/PDPS
			MĚŘÍTKO	1:100
PŘÍLOHA			Č. PŘÍLOHY	PARÉ
VYTYČENÍ			4	